



工事場所  
 中央区銀座二丁目10番18号 東京都中小企業会館

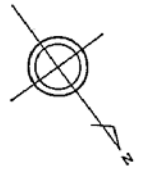


工事名称			
別称			
図名	案内図・配置図		
図号	26年	月日	
調表	保	長	審
		査	担
			当

企画管理部総務課施設係

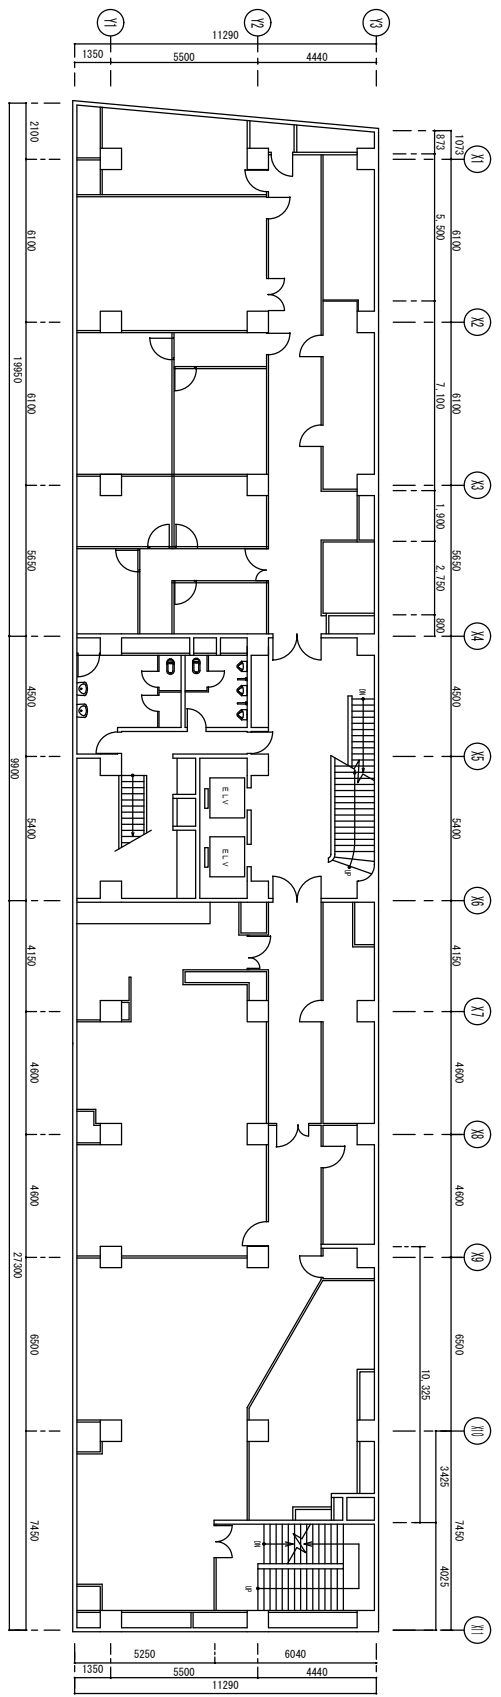


地下1階

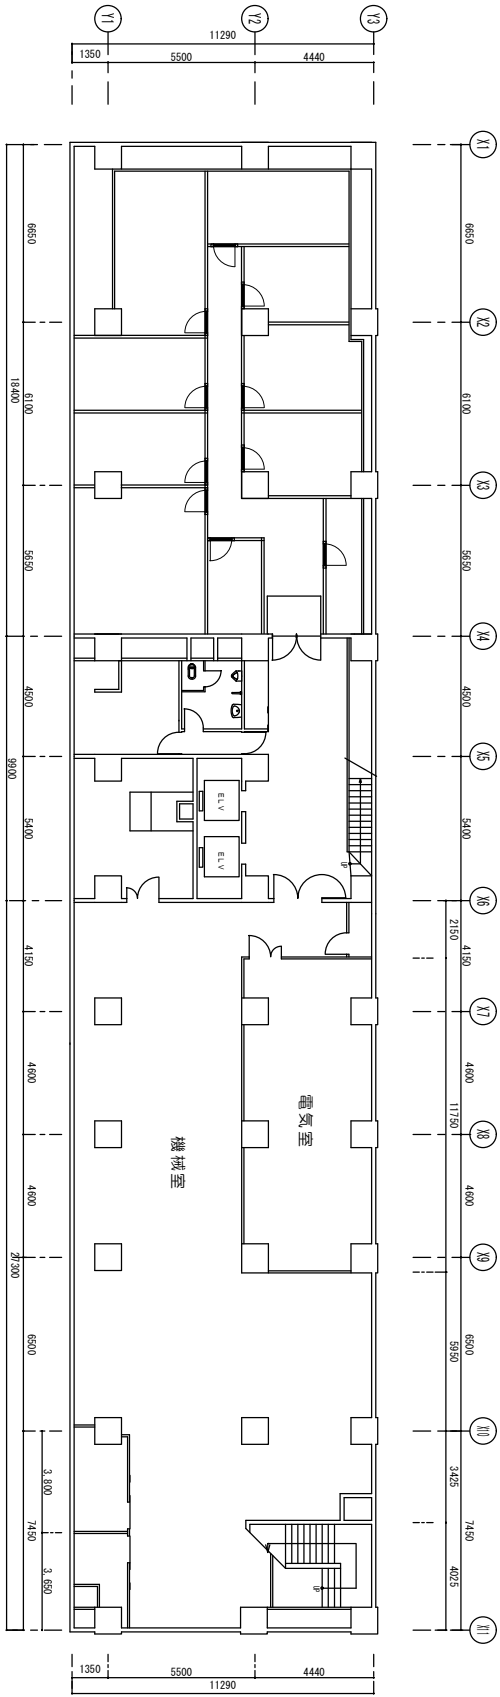


地下2階

工事名	別荘
図名	地下1・2階平面図
縮尺	1/200
課長	係
年月日	26年 月 日
担当者	長 担
企画管理部総務課施設係	


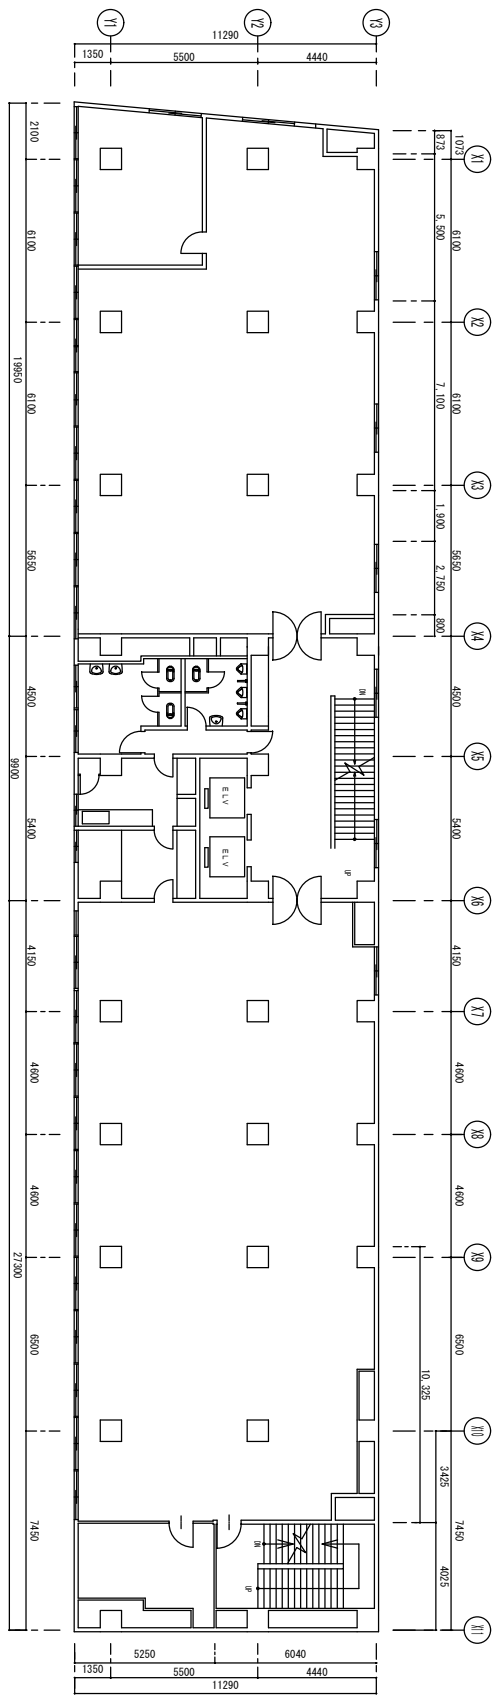


2階

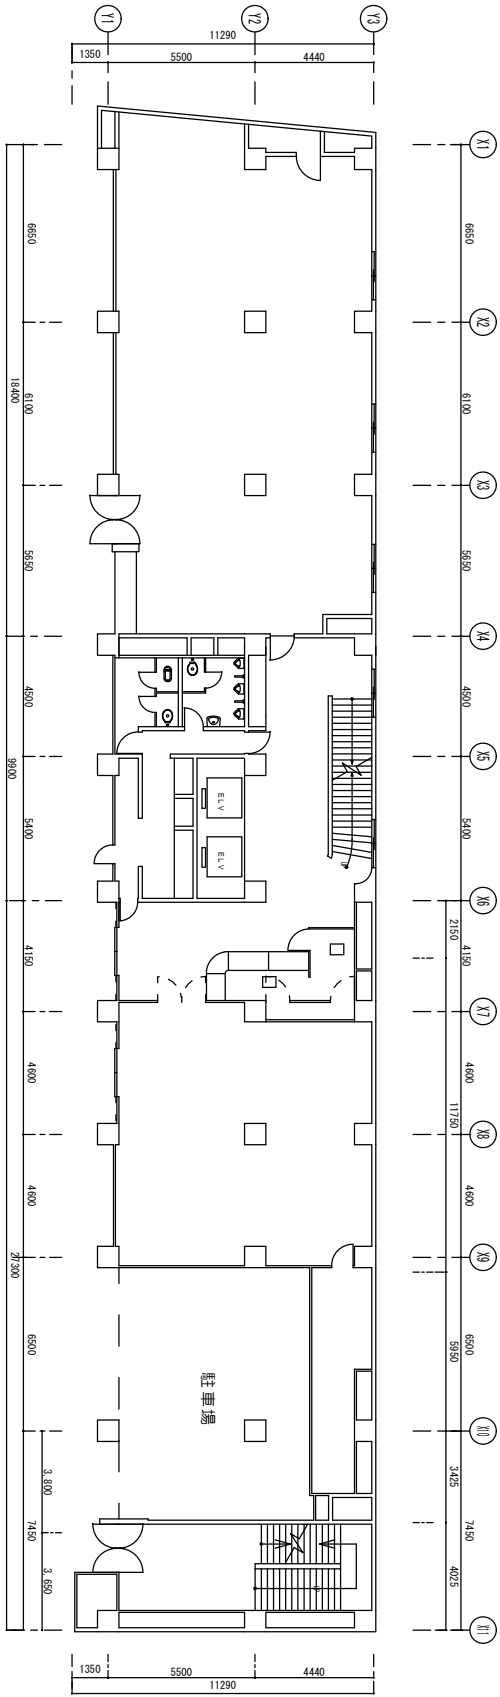


1階


工事名	別件
図名	1・2階平面図
縮尺	1/200
課長	係
長	番
日	月
年	日
担当	者
企画管理部総務課施設係	

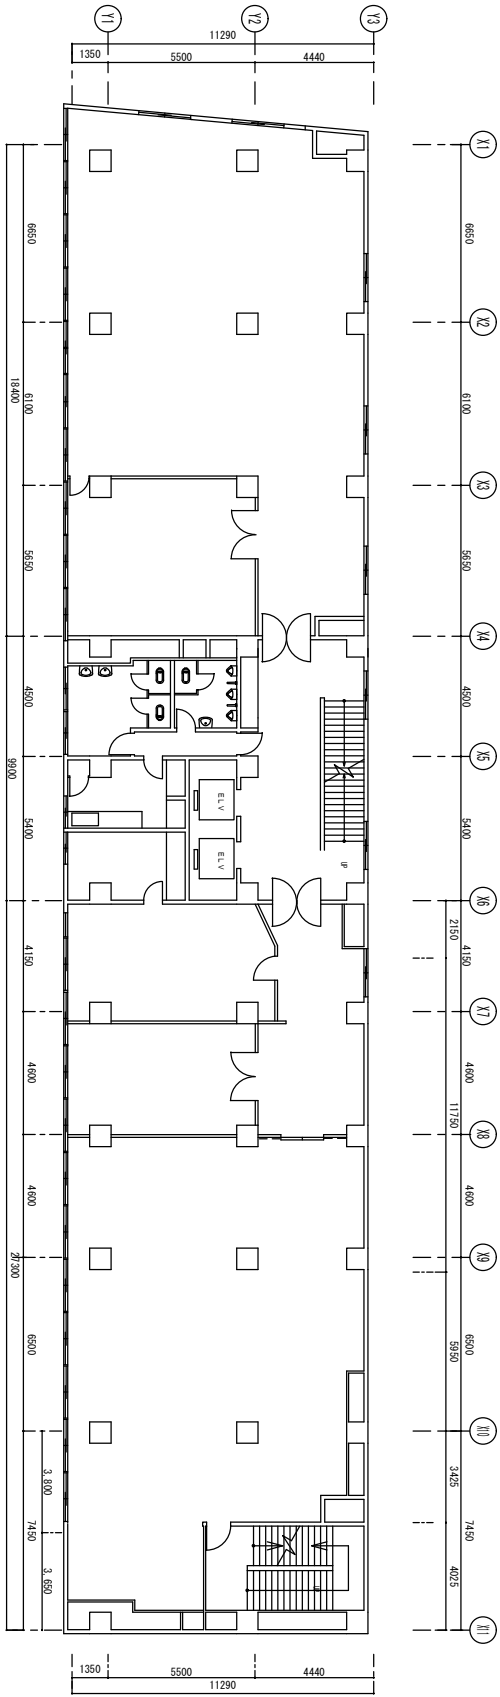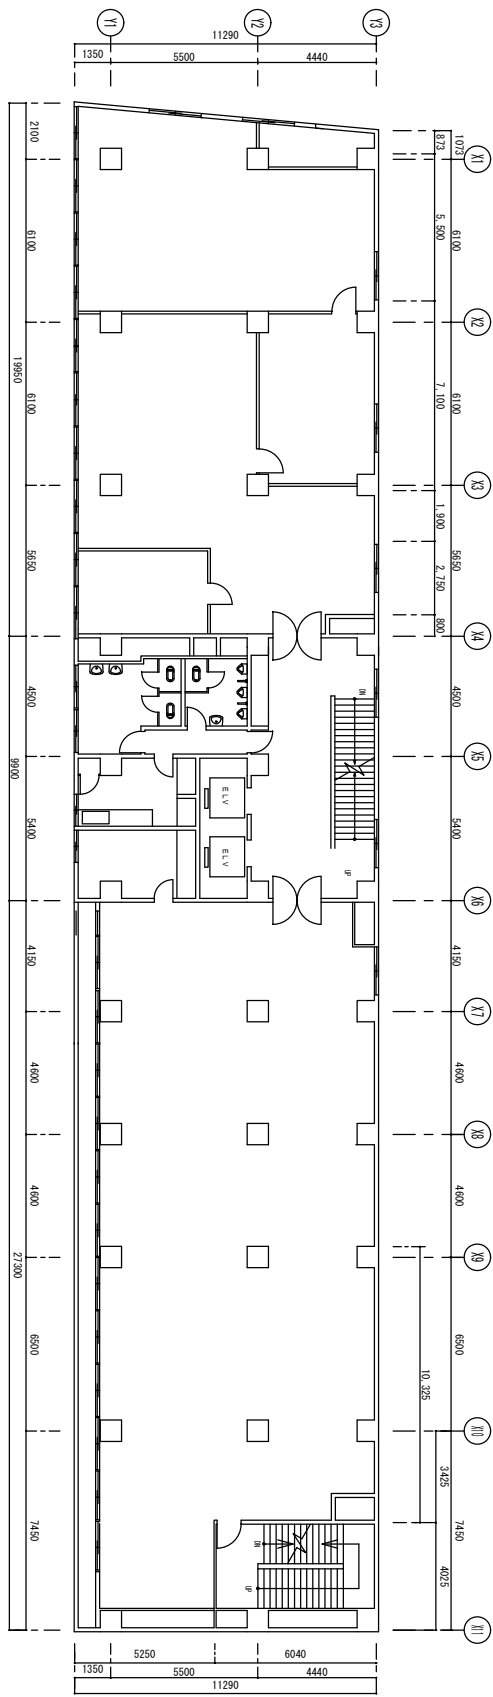

工務部	図名	3・4階平面図
図号	縮尺	1/200
課長	年月日	26年 月 日
係長	長	番
担当	査担	当
企画管理部総務課施設係		

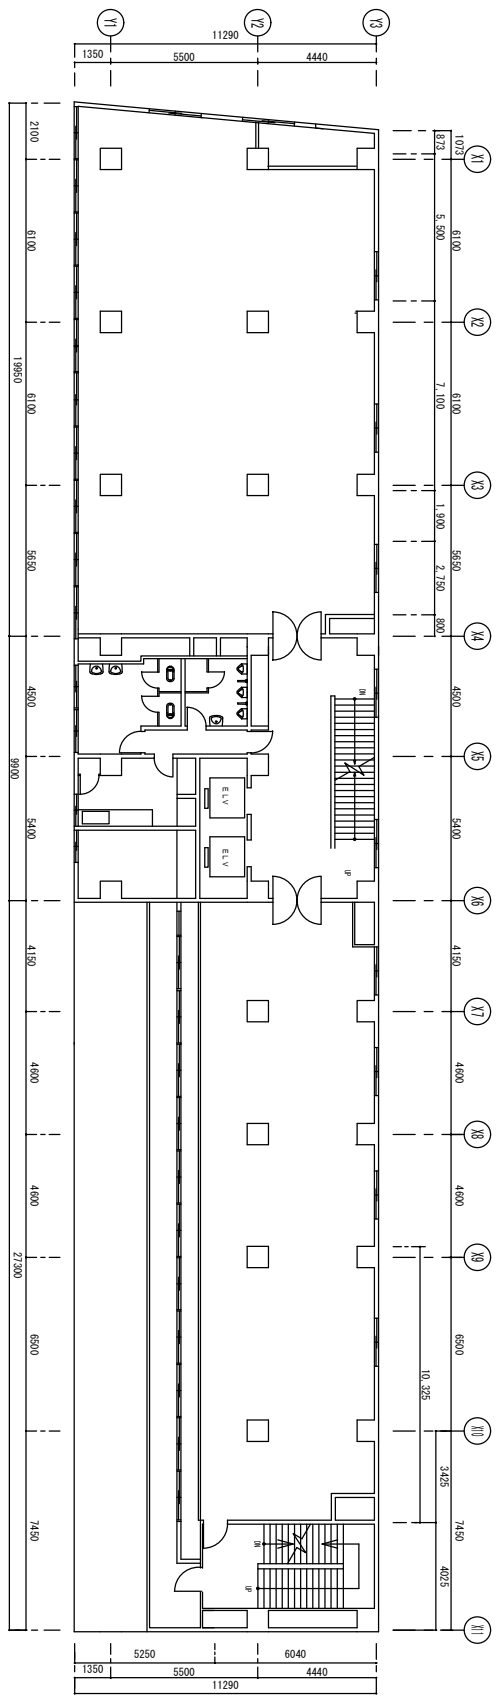


6階

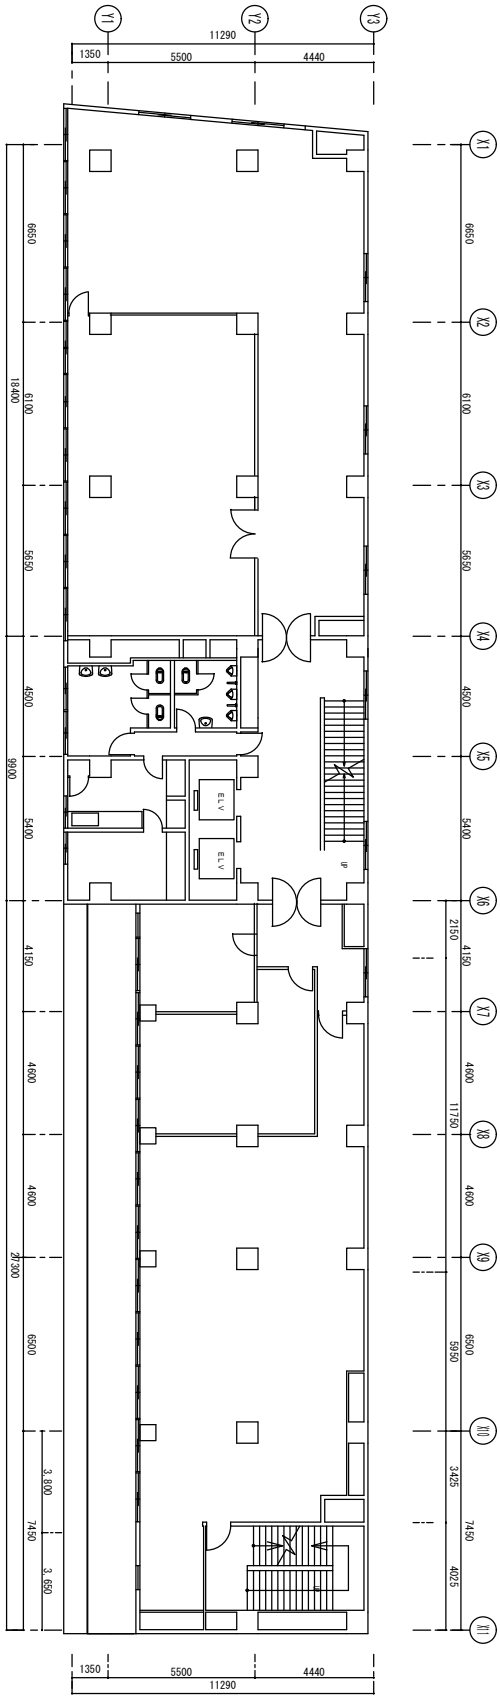


5階

上書き 印付 変更			
図名	5・6階平面図		
縮尺	1/200	26年	月 日
課長	係	長	番
担当		査	担
企画管理部総務課施設係			

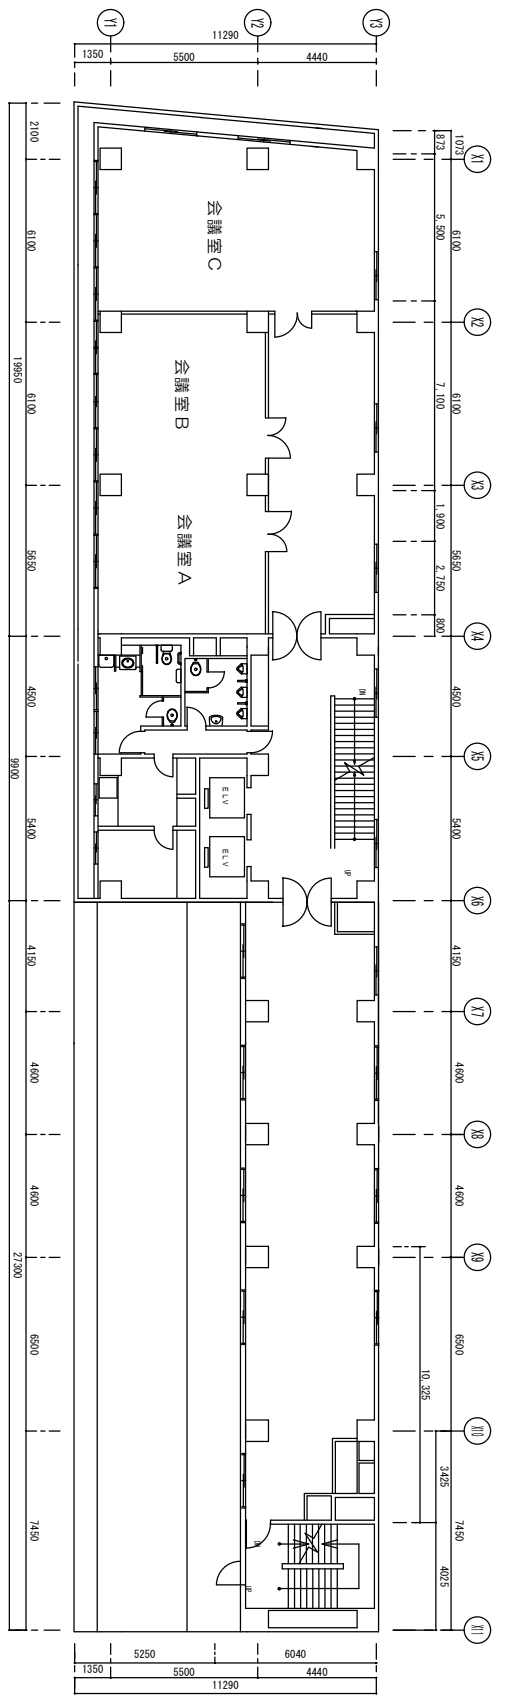


8階

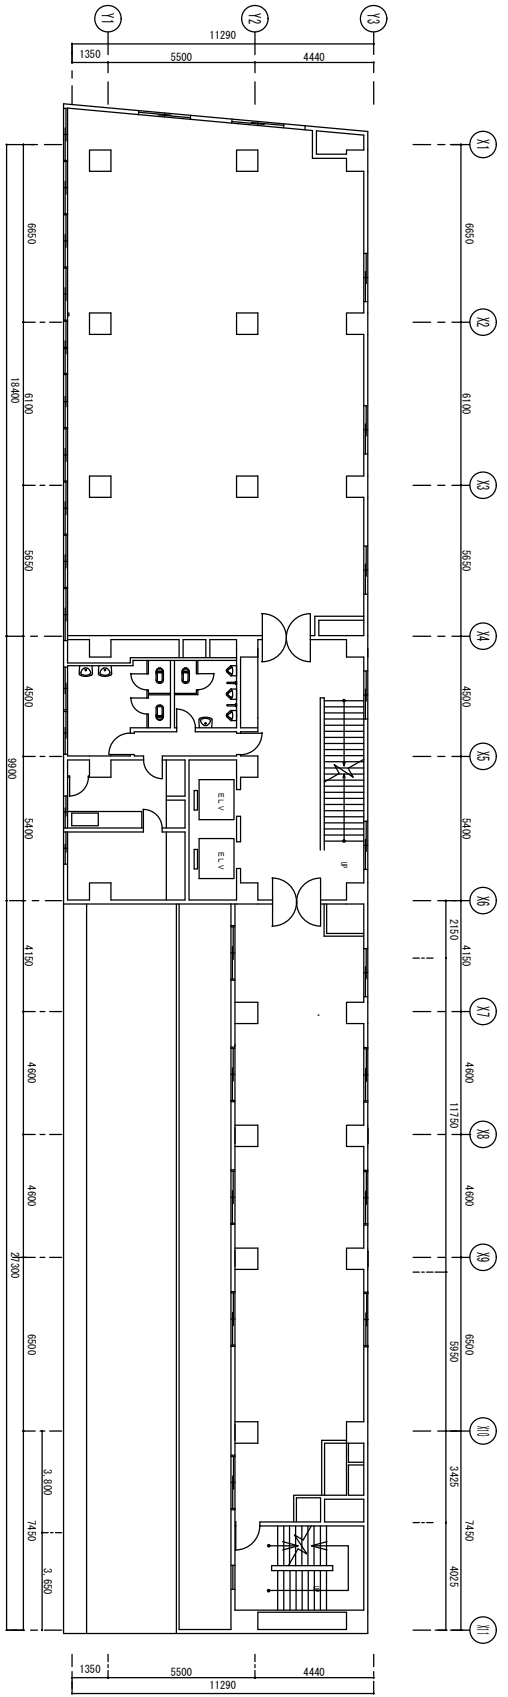


7階

工務部	図名	7・8階平面図
図号	縮尺	1/200
作成者	年月日	26年 月 日
課長	係	長
担当者	係	長
担当者	係	長
企画管理部総務施設係		

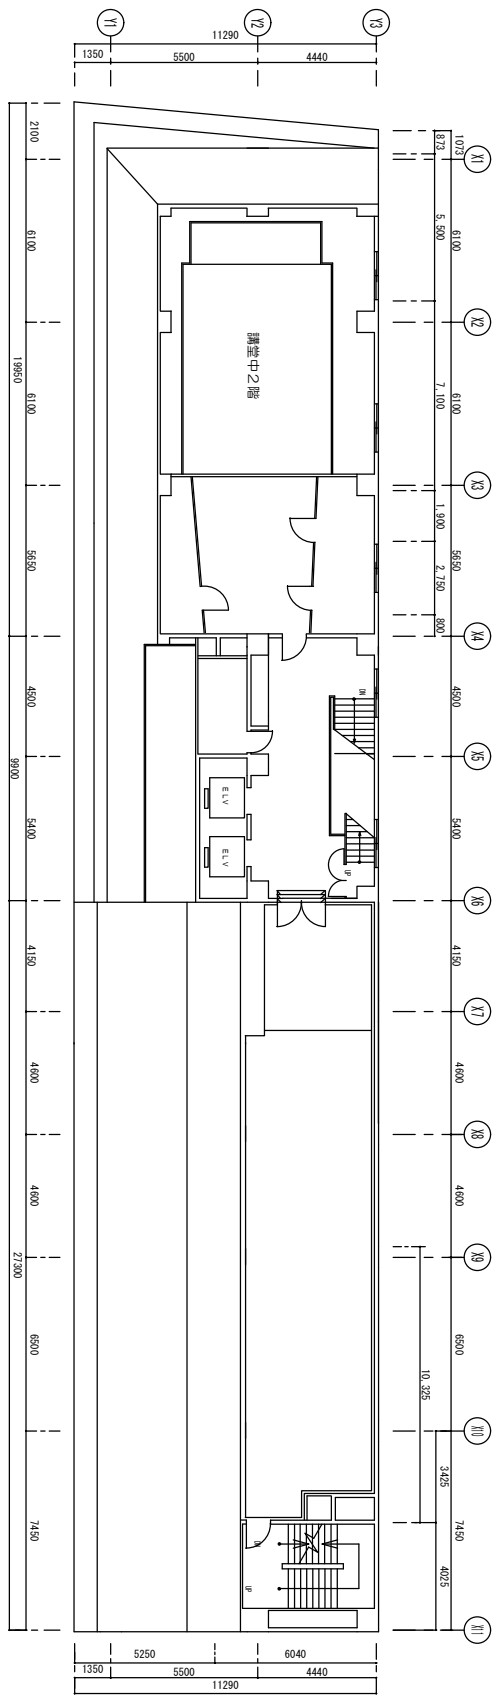


10階

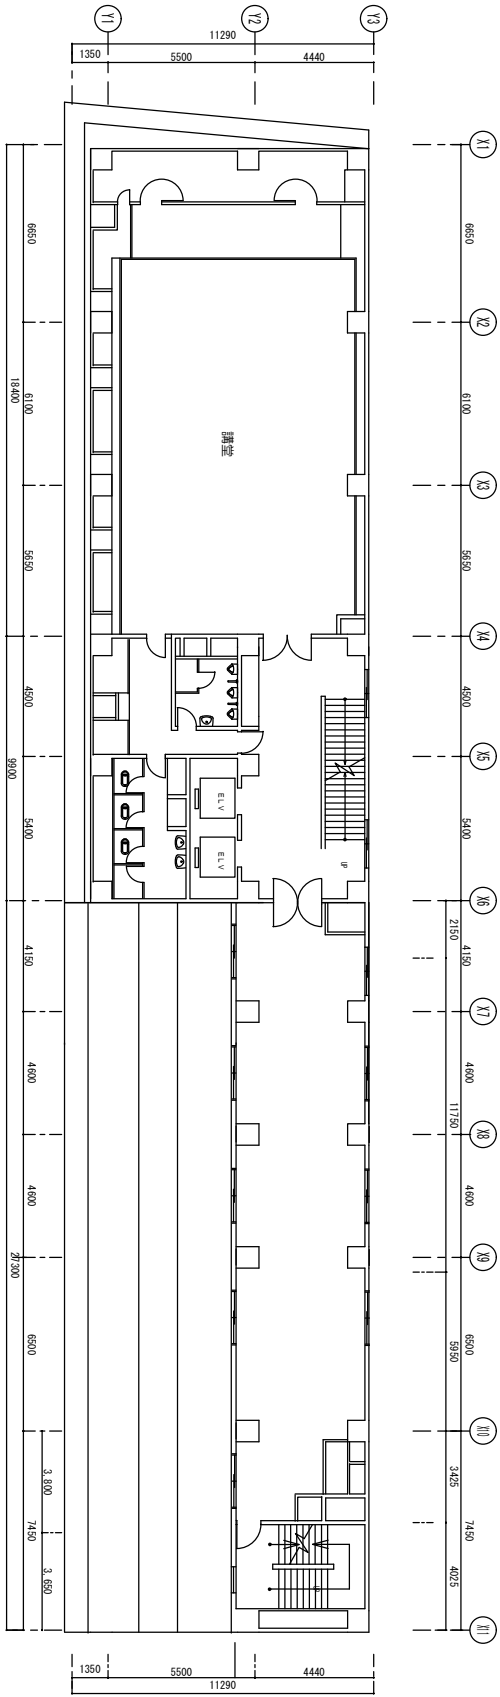

9階

工務部	図名	9・10階平面図
図号	縮尺	1/200
課長	年月日	26年 月 日
係長	長	〃
係員	査担	〃
担当者	当	〃

企画管理部総務課施設係

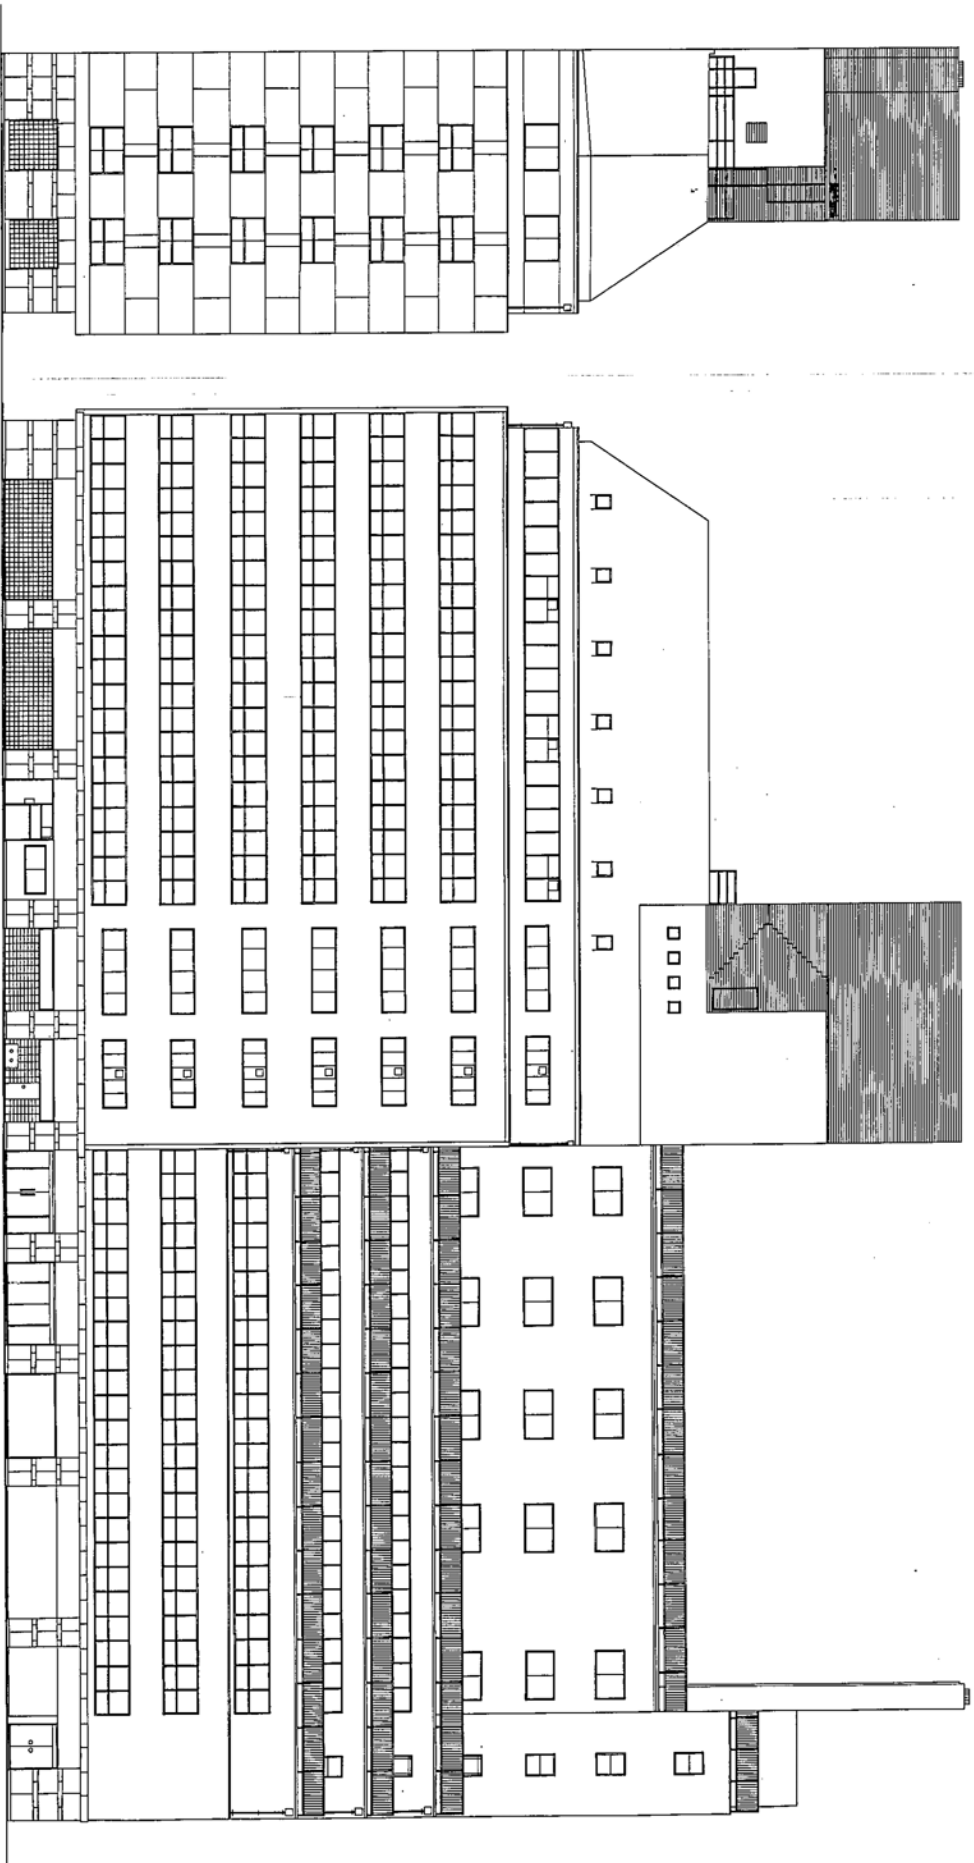


北西立面図

西側立面図

北東立面図

工務課					
設計課					
図名	北・西立面図				
発行日	2024年	月	日		
製図者	佐藤	長	兼	監	担
承認者					



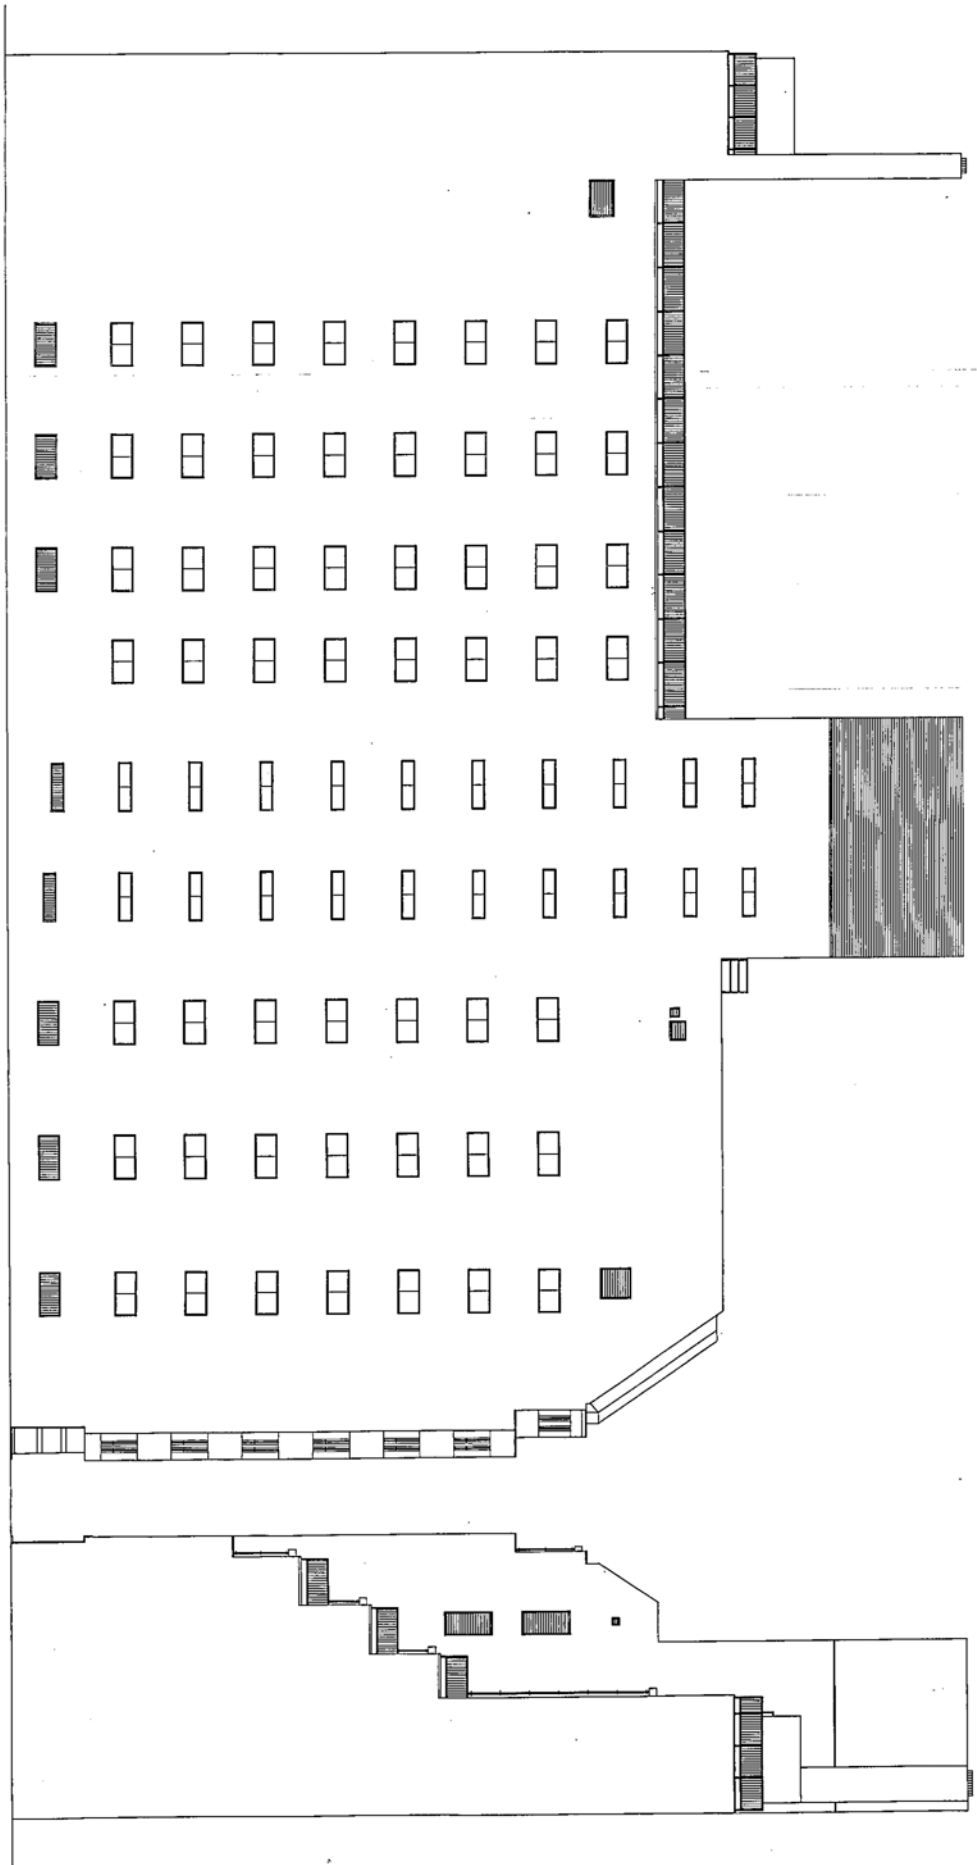


東立五番区


東立五番区

工事 種別				
設計 内容				
図名	南・東立面図			
開 封 日	20	年	月	日
開 封 者	係	長	兼	担
企画管理部総務課施設係				


東京都中小企業会館新築工事設計図 所収設計書  
 図名 断面図 (A-A, B-B, C-C)  
 縮尺 1:100  
 昭和 27年 10月 20日 現在  
 設計者 東京居住者普及協会  
 建築士事務所 建築士 田中 誠  
 1809 1809

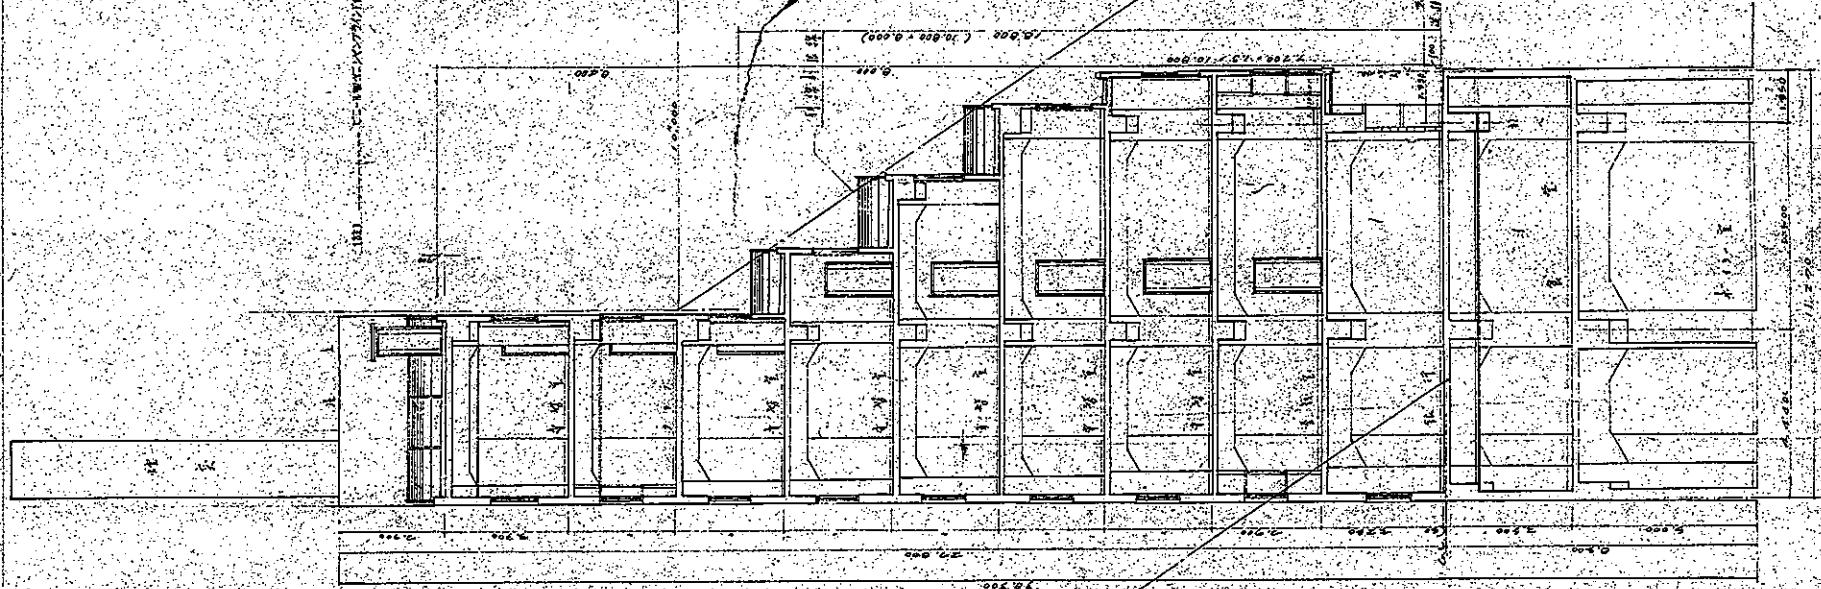

断面図 A-A

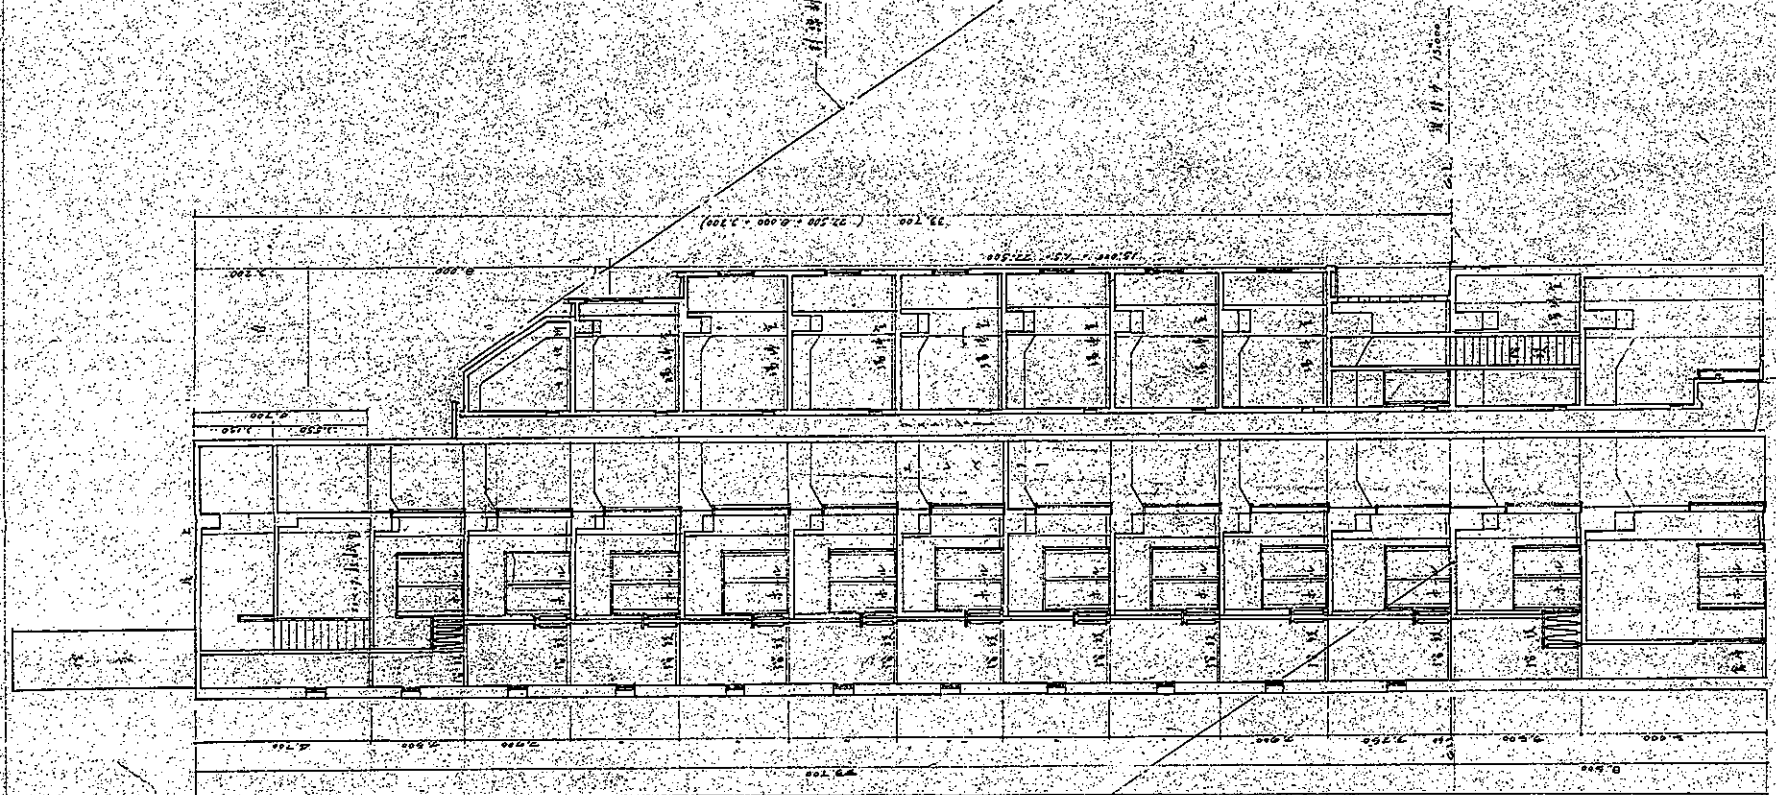

断面図 B-B

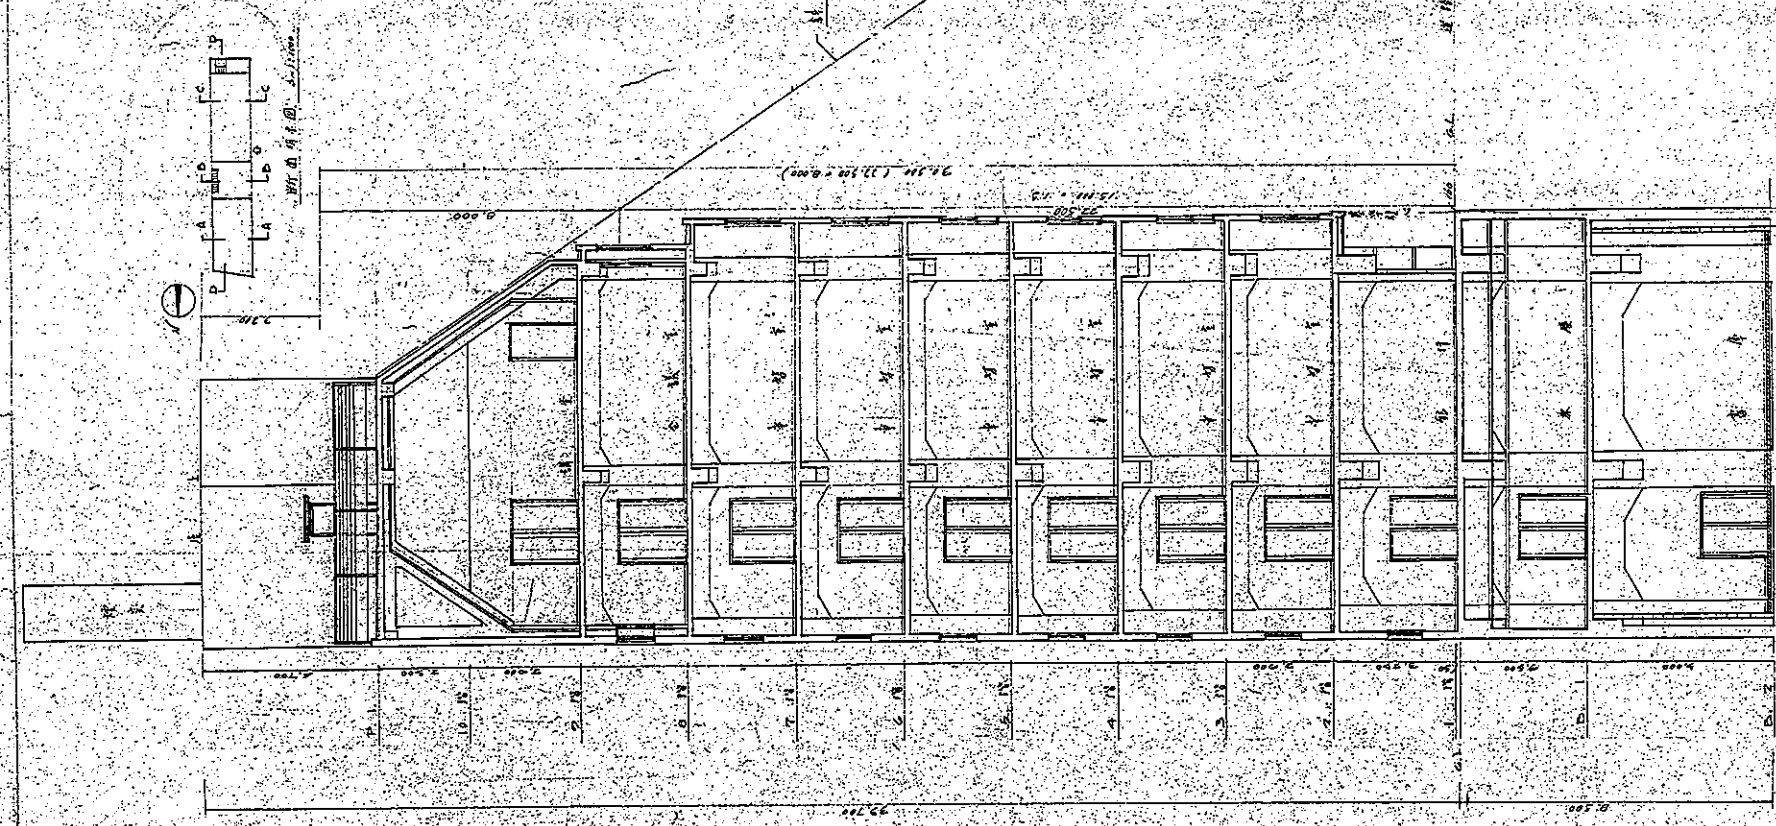

断面図 C-C

