

Before


(H15.3)



※消防法、その他法令により、防災設備等の増設・移設工事が発生することがあります。
※天井設備の状況により器具の移設・増設工事が発生することがあります。

修正:	設計	15年 04月 02日	名称	公益財団法人 東京都中小企業振興公社	設計No.	整理No.
		営業	設計	6階平面図【現状 レイアウト】	縮尺 1/100(A3)	

After

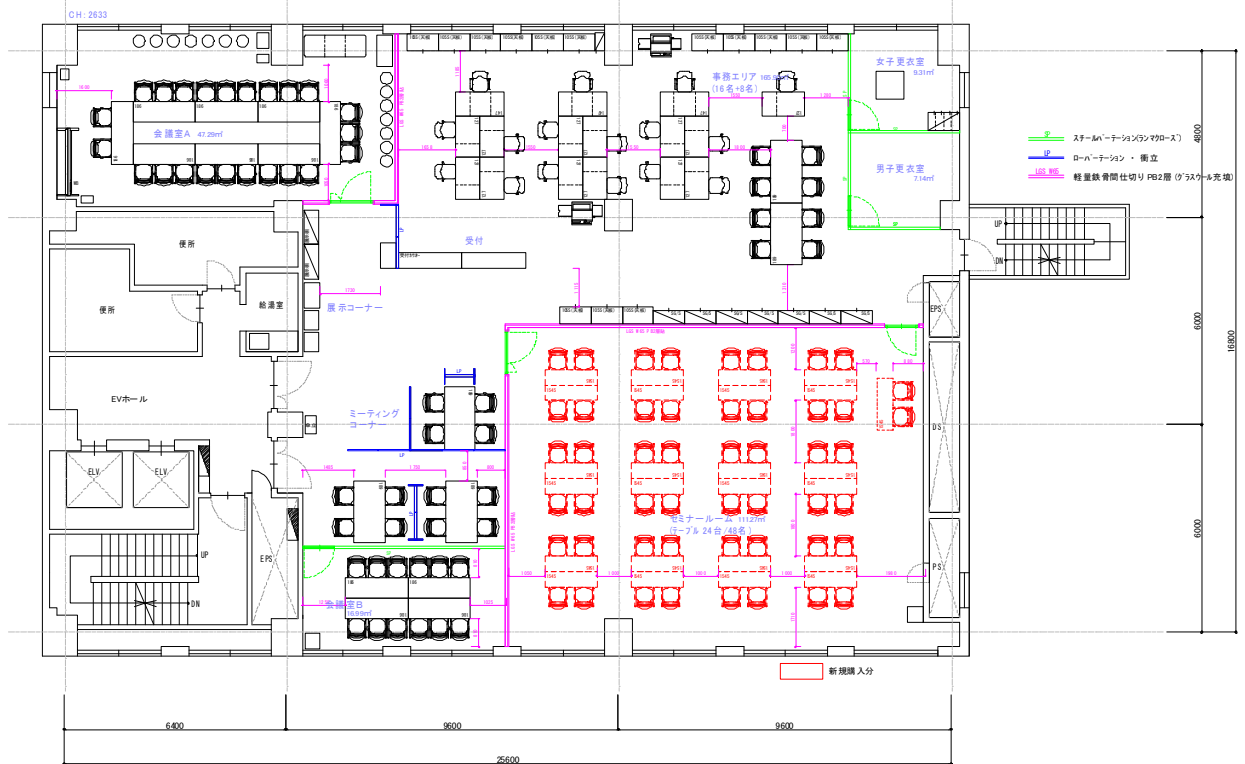

※消防法、その他法令により、防災設備等の増設・移設工事が発生することがあります。
※天井設備の状況により器具の移設・増設工事が発生することがあります。

修正:	設計	15年 04月 07日	名称	公益財団法人 東京都中小企業振興公社	設計No.	整理No.
		営業	設計	6階平面図【新規レイアウト案】	縮尺 1/100(A3)	

Before
(H15.3)



修正:	設計	15年 04月 02日	名称	公益財団法人 東京都中小企業振興公社	設計No.	整理No.
	作業	設計	縮尺	1/100(A3)	図面No.	

6階平面図【現状 ネットワーク 電話設備】

After




※消防法、その他法令により、防災設備等の増設・移設工事が発生することがあります。
※天井設備の状況により器具の移設・増設工事が発生することがあります。

修正:	設計	15年 04月 07日	名称	公益財団法人 東京都中小企業振興公社	設計No.	整理No.
	作業	設計	縮尺	1/100(A3)	図面No.	

6階平面図【新規 ネットワーク 電話設備】


Before

(H15.3)

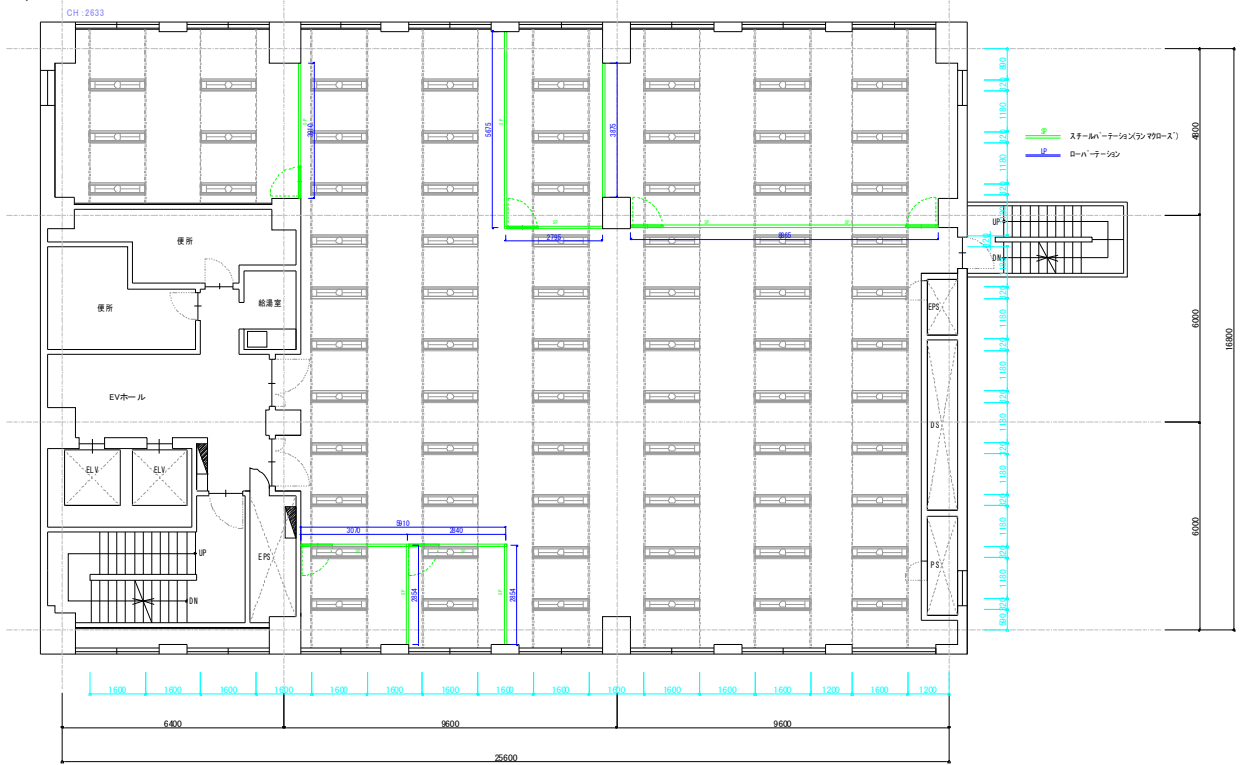


修正:	設計	15年 04月 02日	名称	公益財団法人 東京都中小企業振興公社	設計No.	整理No.
		営業	設計	6階平面図【現状 天井伏 各種間仕切り壁寸法】	縮尺 1/100(A3)	図面No.

After

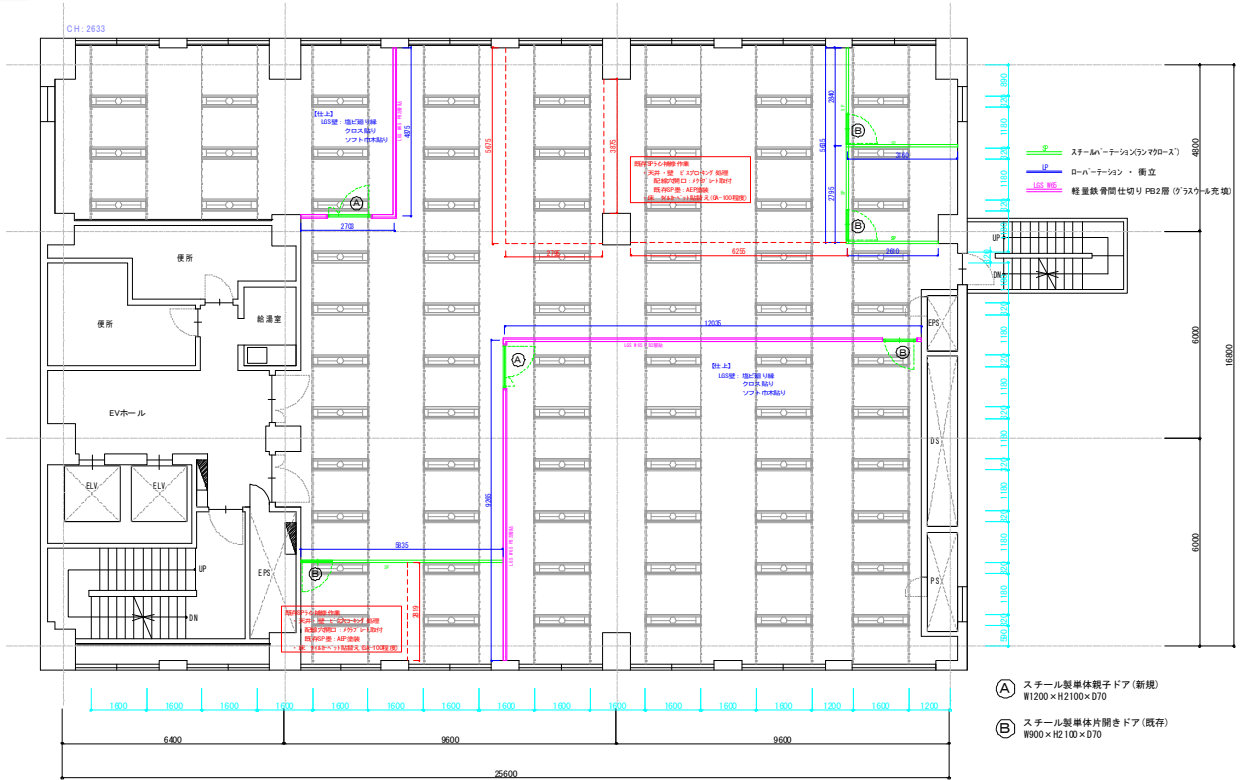


修正:	設計	15年 04月 07日	名称	公益財団法人 東京都中小企業振興公社	設計No.	整理No.
		営業	設計	6階平面図【新規 天井伏 各種間仕切り壁寸法】	縮尺 1/100(A3)	図面No.

Before
(H15.3)

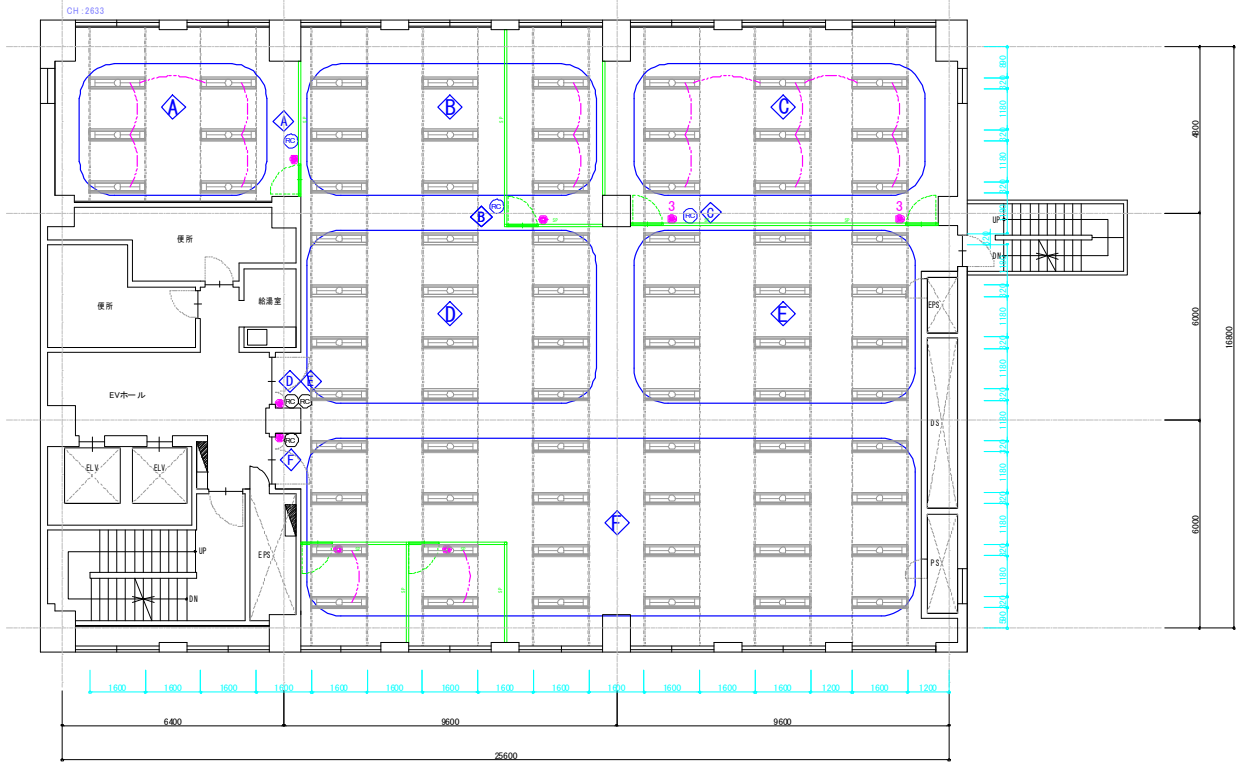

修正:	設計	15年 04月 02日	名称	公益財団法人 東京都中小企業振興公社	設計No.	整理No.
	営業	設計	6階平面図【現状 天井伏 照明スイッチ・空調設備系統】	縮尺	1/100(A3)	図面No.


After

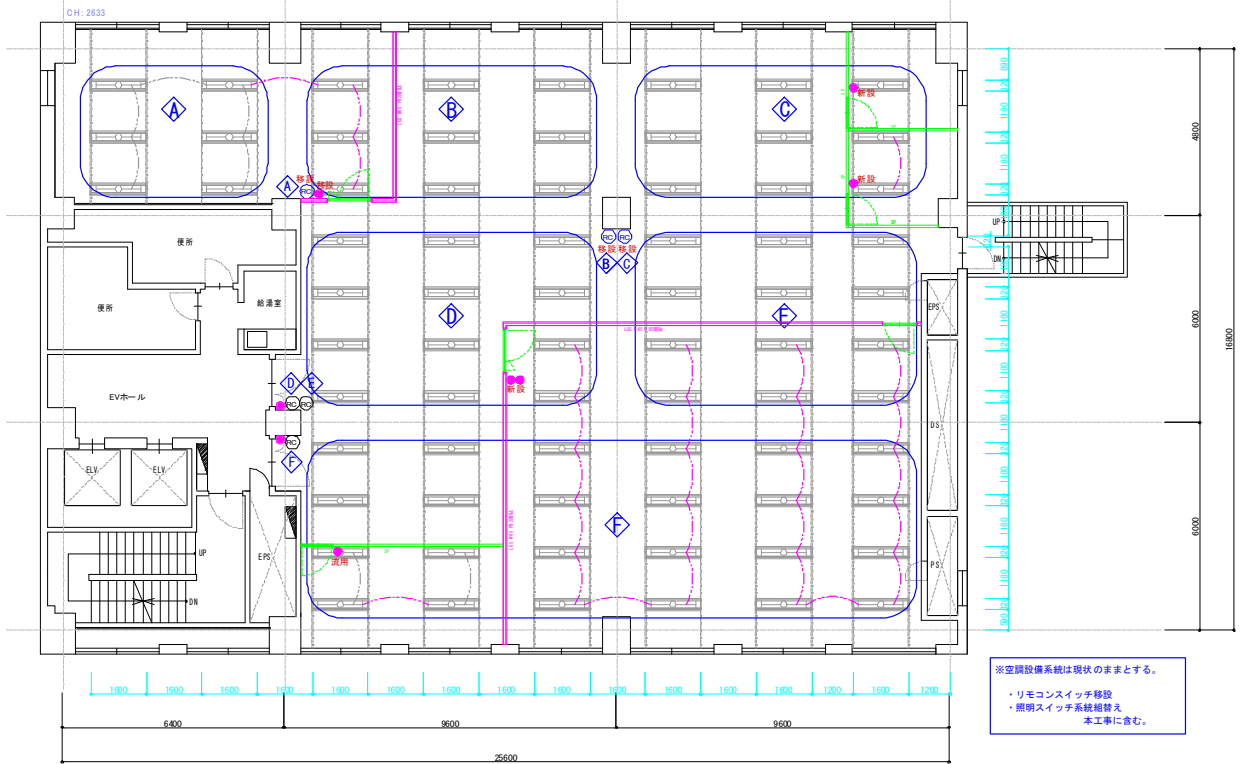

※空調設備系統は現状のままとする。
・リモコンスイッチ移設
・照明スイッチ系統替え
本工事に含む。


修正:	設計	15年 04月 07日	名称	公益財団法人 東京都中小企業振興公社	設計No.	整理No.
	営業	設計	6階平面図【新規 天井伏 照明スイッチ・空調設備系統】	縮尺	1/100(A3)	図面No.

Before
(H15.3)

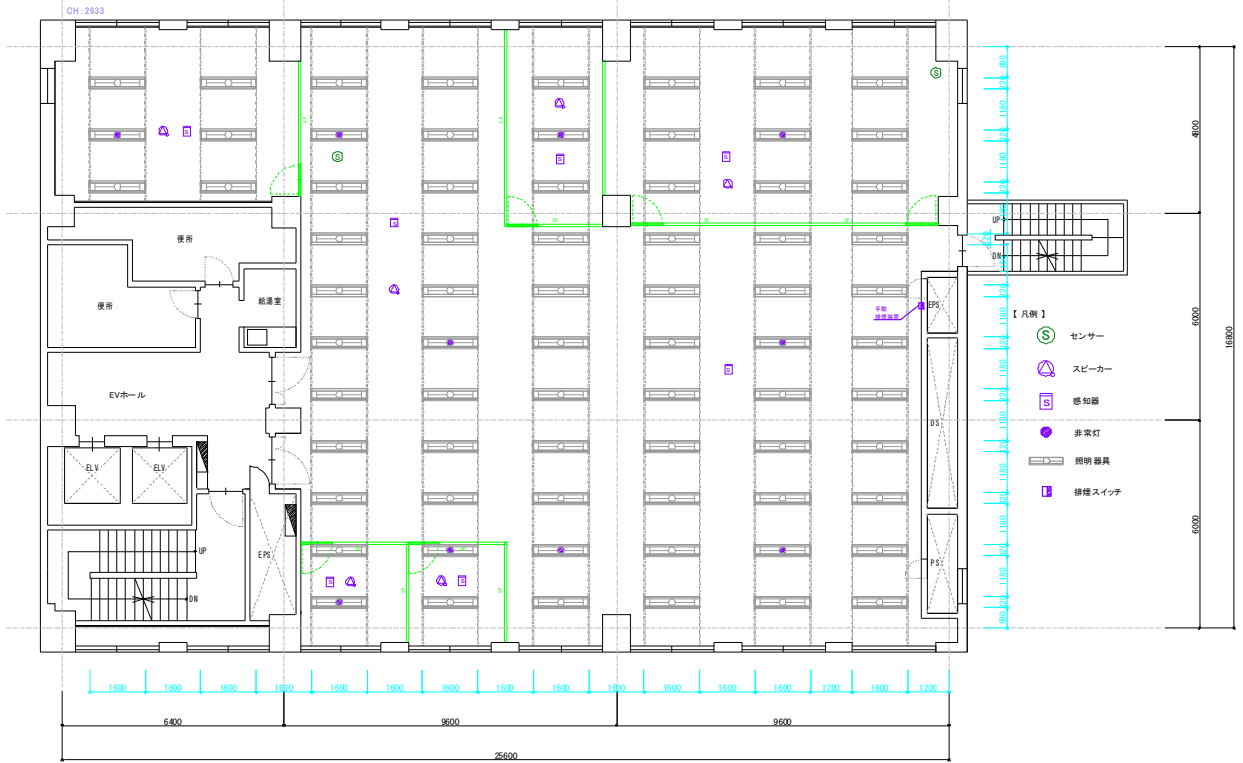

修正:	設計	15年 04月 02日	名称	公益財団法人 東京都中小企業振興公社	設計No.	整理No.
		作業	設計	6階平面図【現状 天井伏・防災設備】	縮尺 1/100(A3)	

After


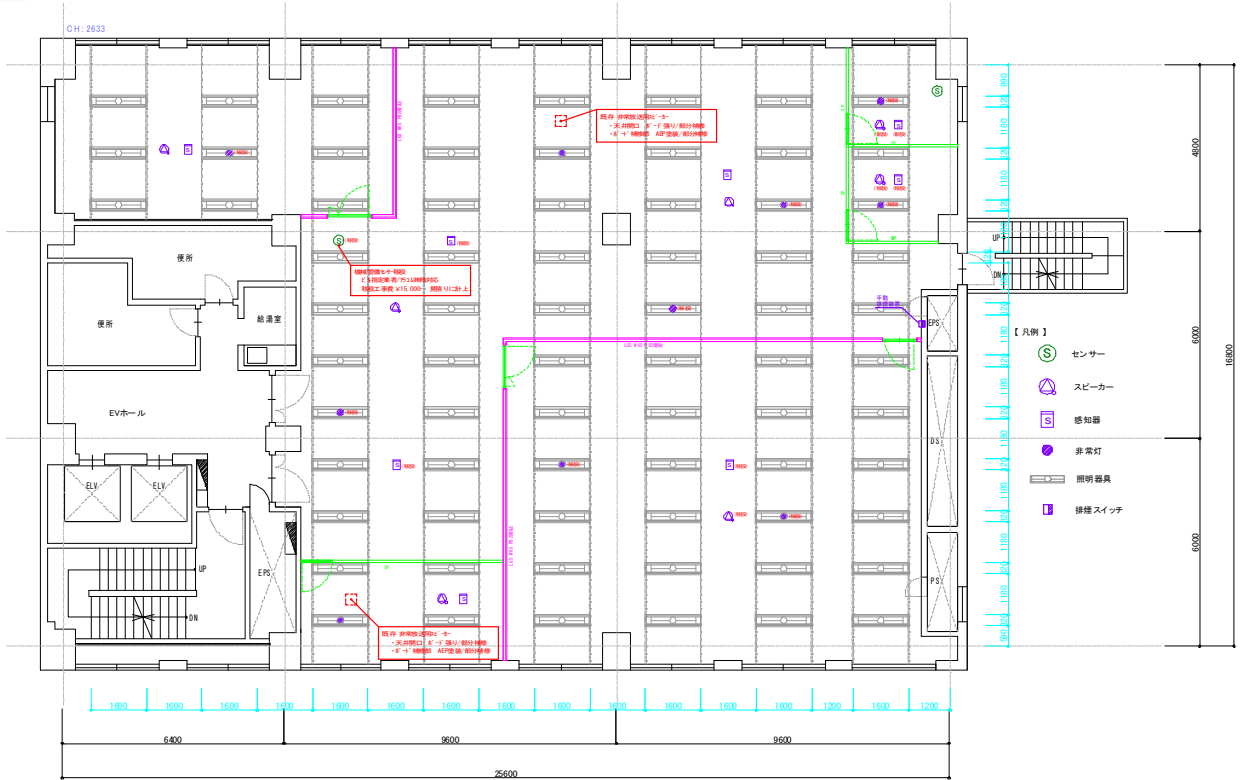


修正:	設計	15年 04月 07日	名称	公益財団法人 東京都中小企業振興公社	設計No.	整理No.
		作業	設計	6階平面図【新規 天井伏 防災設備】	縮尺 1/100(A3)	

補足資料

◆未配置什器（転用・撤出 検討中/別途対応）

◆収納庫 展開図 1/100

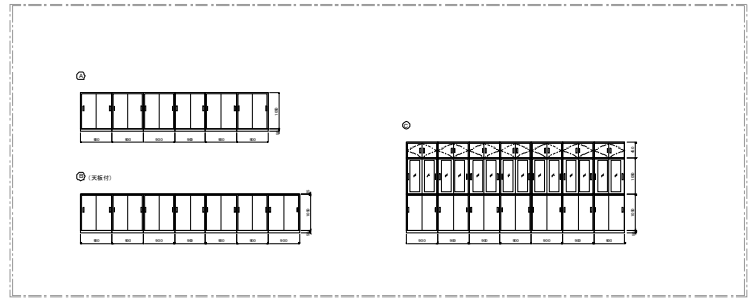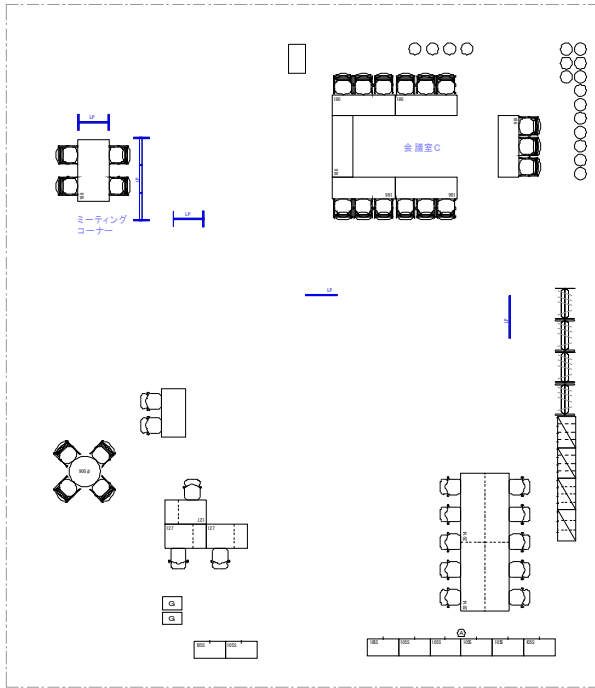

修正:		設計	15年 04月 02日	名称	公益財団法人 東京都中小企業振興公社	設計No.	
		作業	設計	縮尺	1/100(A3)	図面No.	
		6階 補足資料【未配置什器・収納庫展開】					