


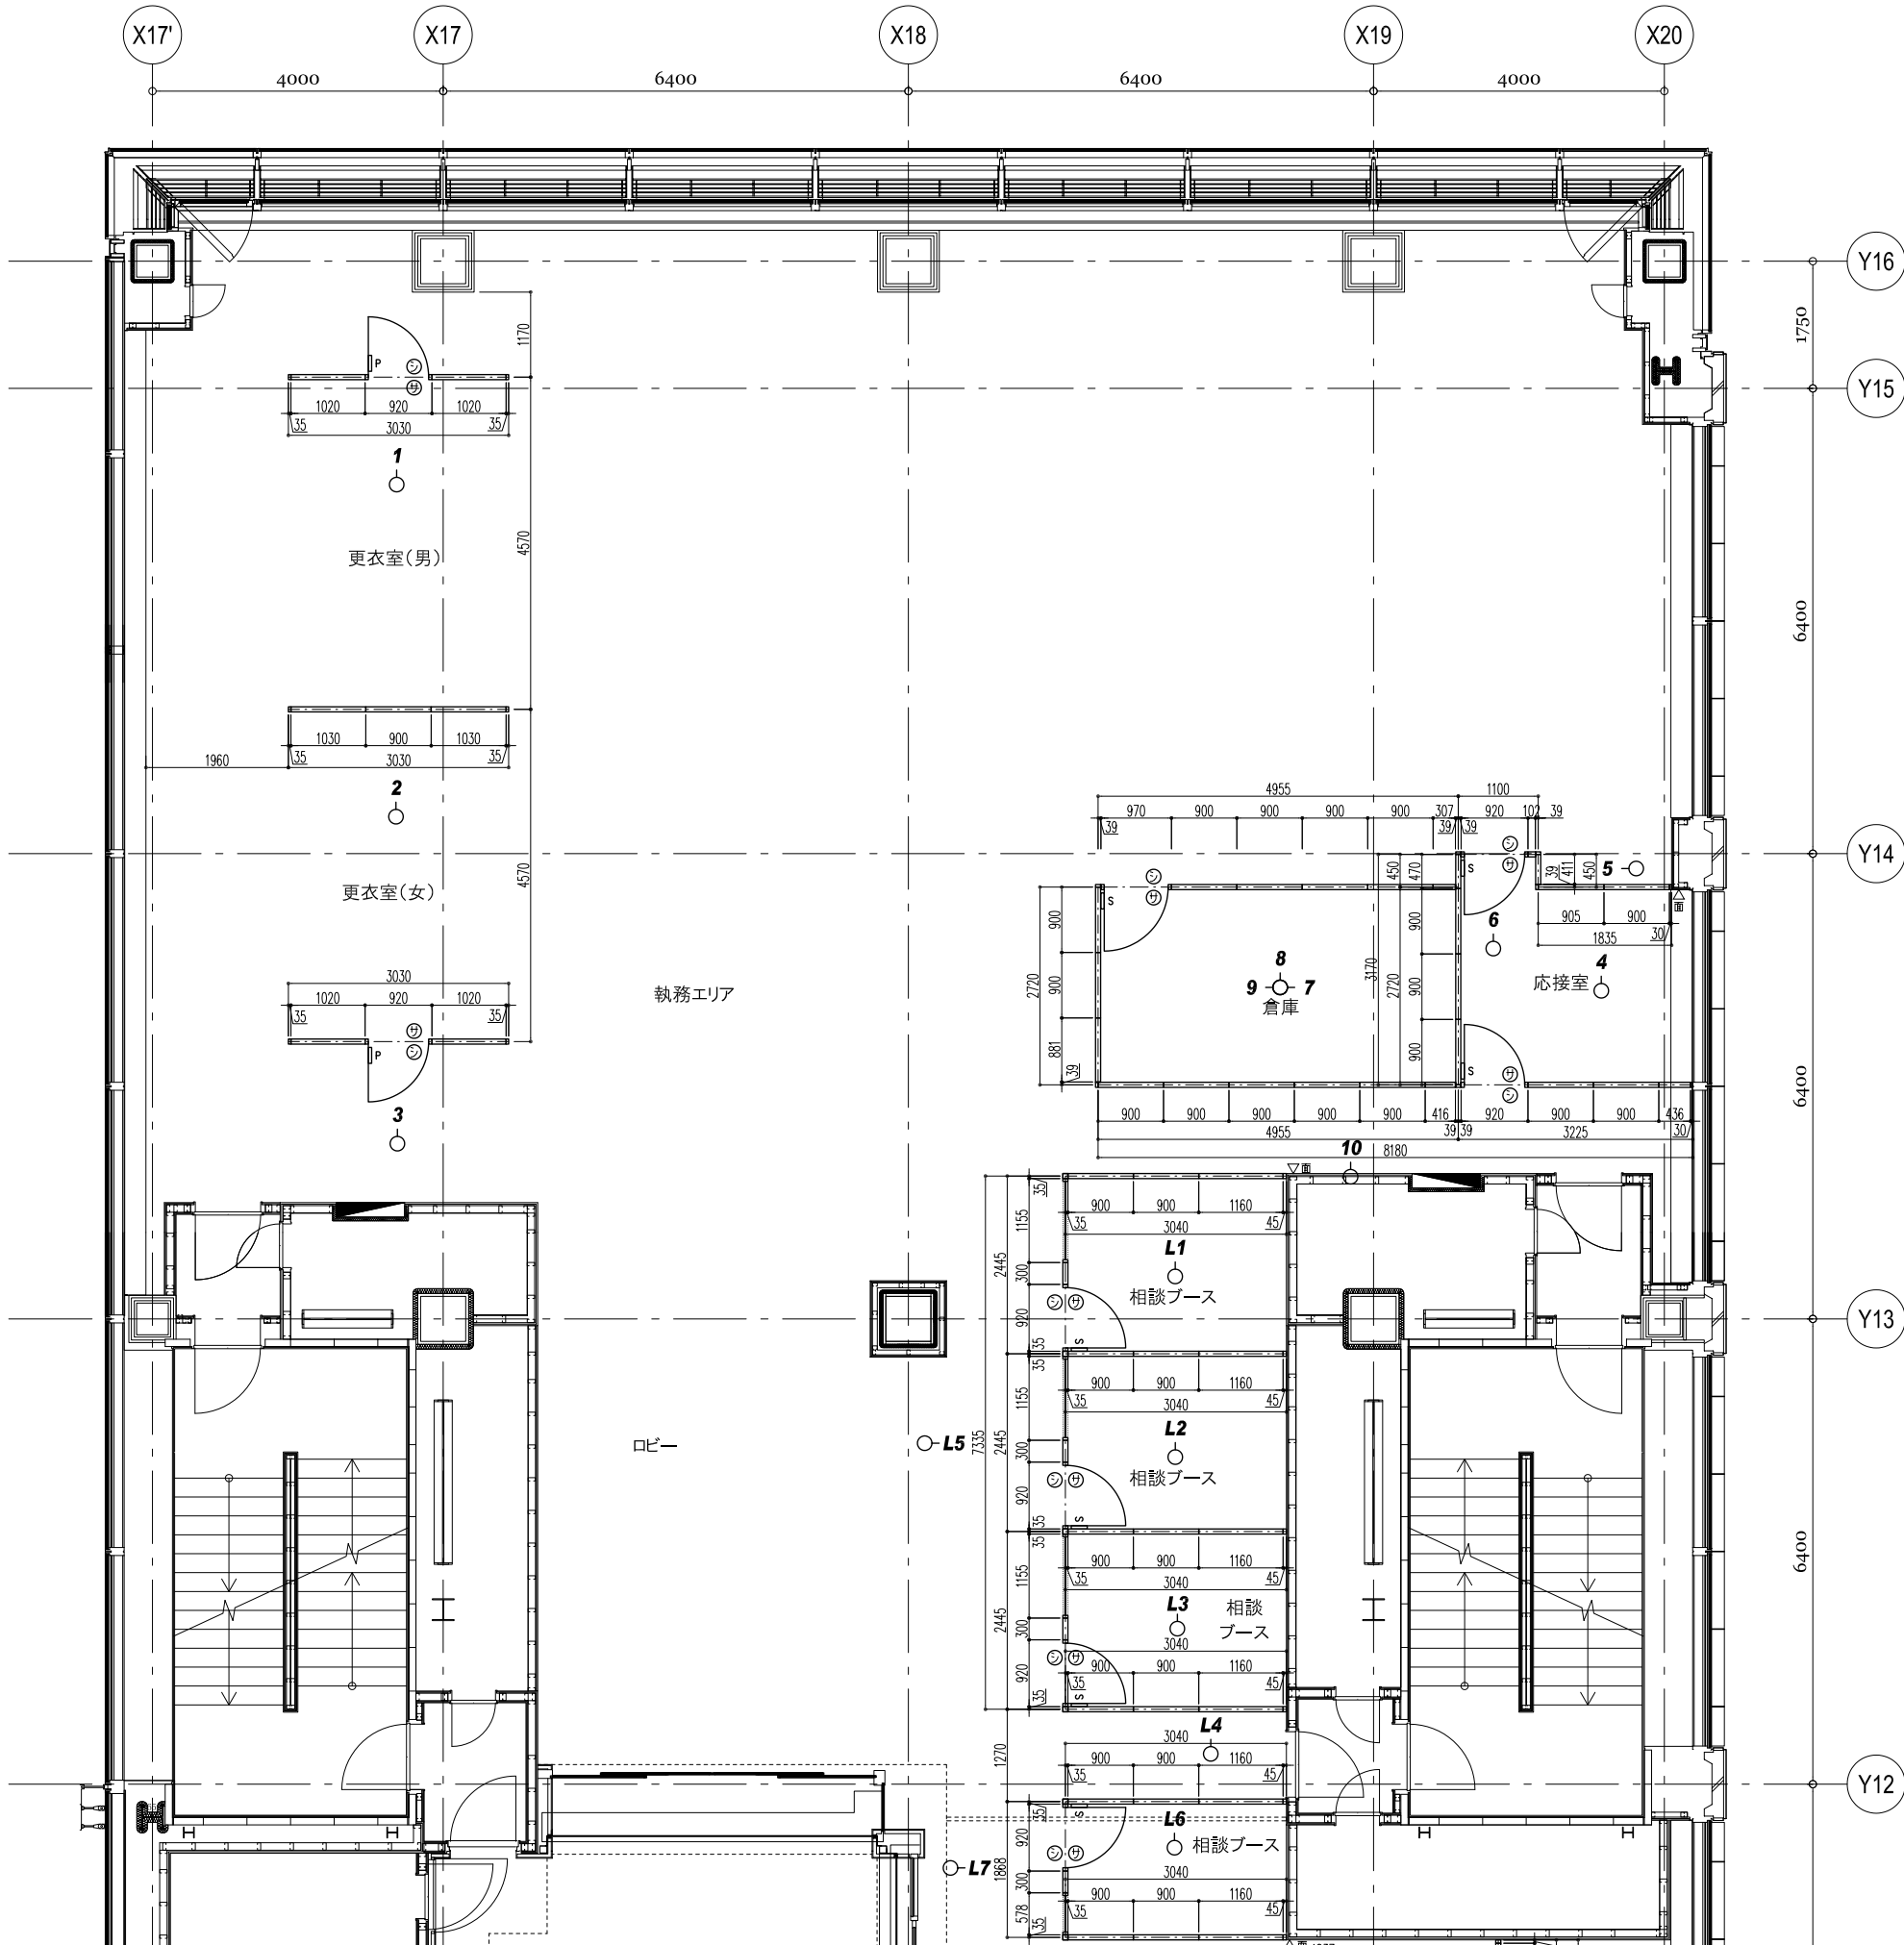

■ 凡例	
	ドアチェック 正規付(スタンダード)
	ドアチェック パラレル
	ドアロック サムターン
	ドアロック シリンダー
	壁又は柱と同面を示す
■ 特記事項【PW21】	
パネル色	WH色
天レール色	P81色
巾木色	P81色
支柱色	WH色
オープン枠色	WH色
エンドポスト色	WH色
壁付エンド色	WH色
ドアパネル色	WH色
ドア枠色	WH色
ドアロック	美和 LA-1(BS-64)33SV
ドアチェック	美和 M602S【正規付】 / M602PSL【パラレル】
ドア丁番	シブタニ DH-15-127
戸当り	ユニオン UT-200-02G-50
材質	スチール

■ 特記事項【PW21Low】	
パネル色	WH色 / 木目調 DG5
巾木色	P81色
支柱色	WH色
ガラス枠色	P81色
ガラス	トーメイ 6t・10t / C-16フィルム貼り
2・3WAYカバー色	WH色
壁付エンド色	WH色
ドアパネル色	WH色 / 木目調 DG5
ドア枠色	P81色
ドアロック	美和 LA-1(BS-64)33SV
ドアチェック	美和 M602S【正規付】 / M602PSL【パラレル】
ドア丁番	シブタニ DH-15-127
戸当り	ユニオン UT-200-02G-50
バスケット色	ライトグレー
材質	スチール
- ドアの有効開口Wは750mm設定、倉庫のみ800mm設定 - ドアの有効開口Hは2100mm設定	

訂正日 H28.05.10.
H28.05.13.
H28.05.16.

作成日 H28年 04月 28日

名称 公益財団法人東京都中小企業振興公社 A案

設計No. TK_1601336

整理No.


平面図① [Steel Partition PW21・PW21Low]

縮尺 (A1) 1/50
(A3) 1/100

図面No.

01

建物名称 明治安田生命ビル 2F

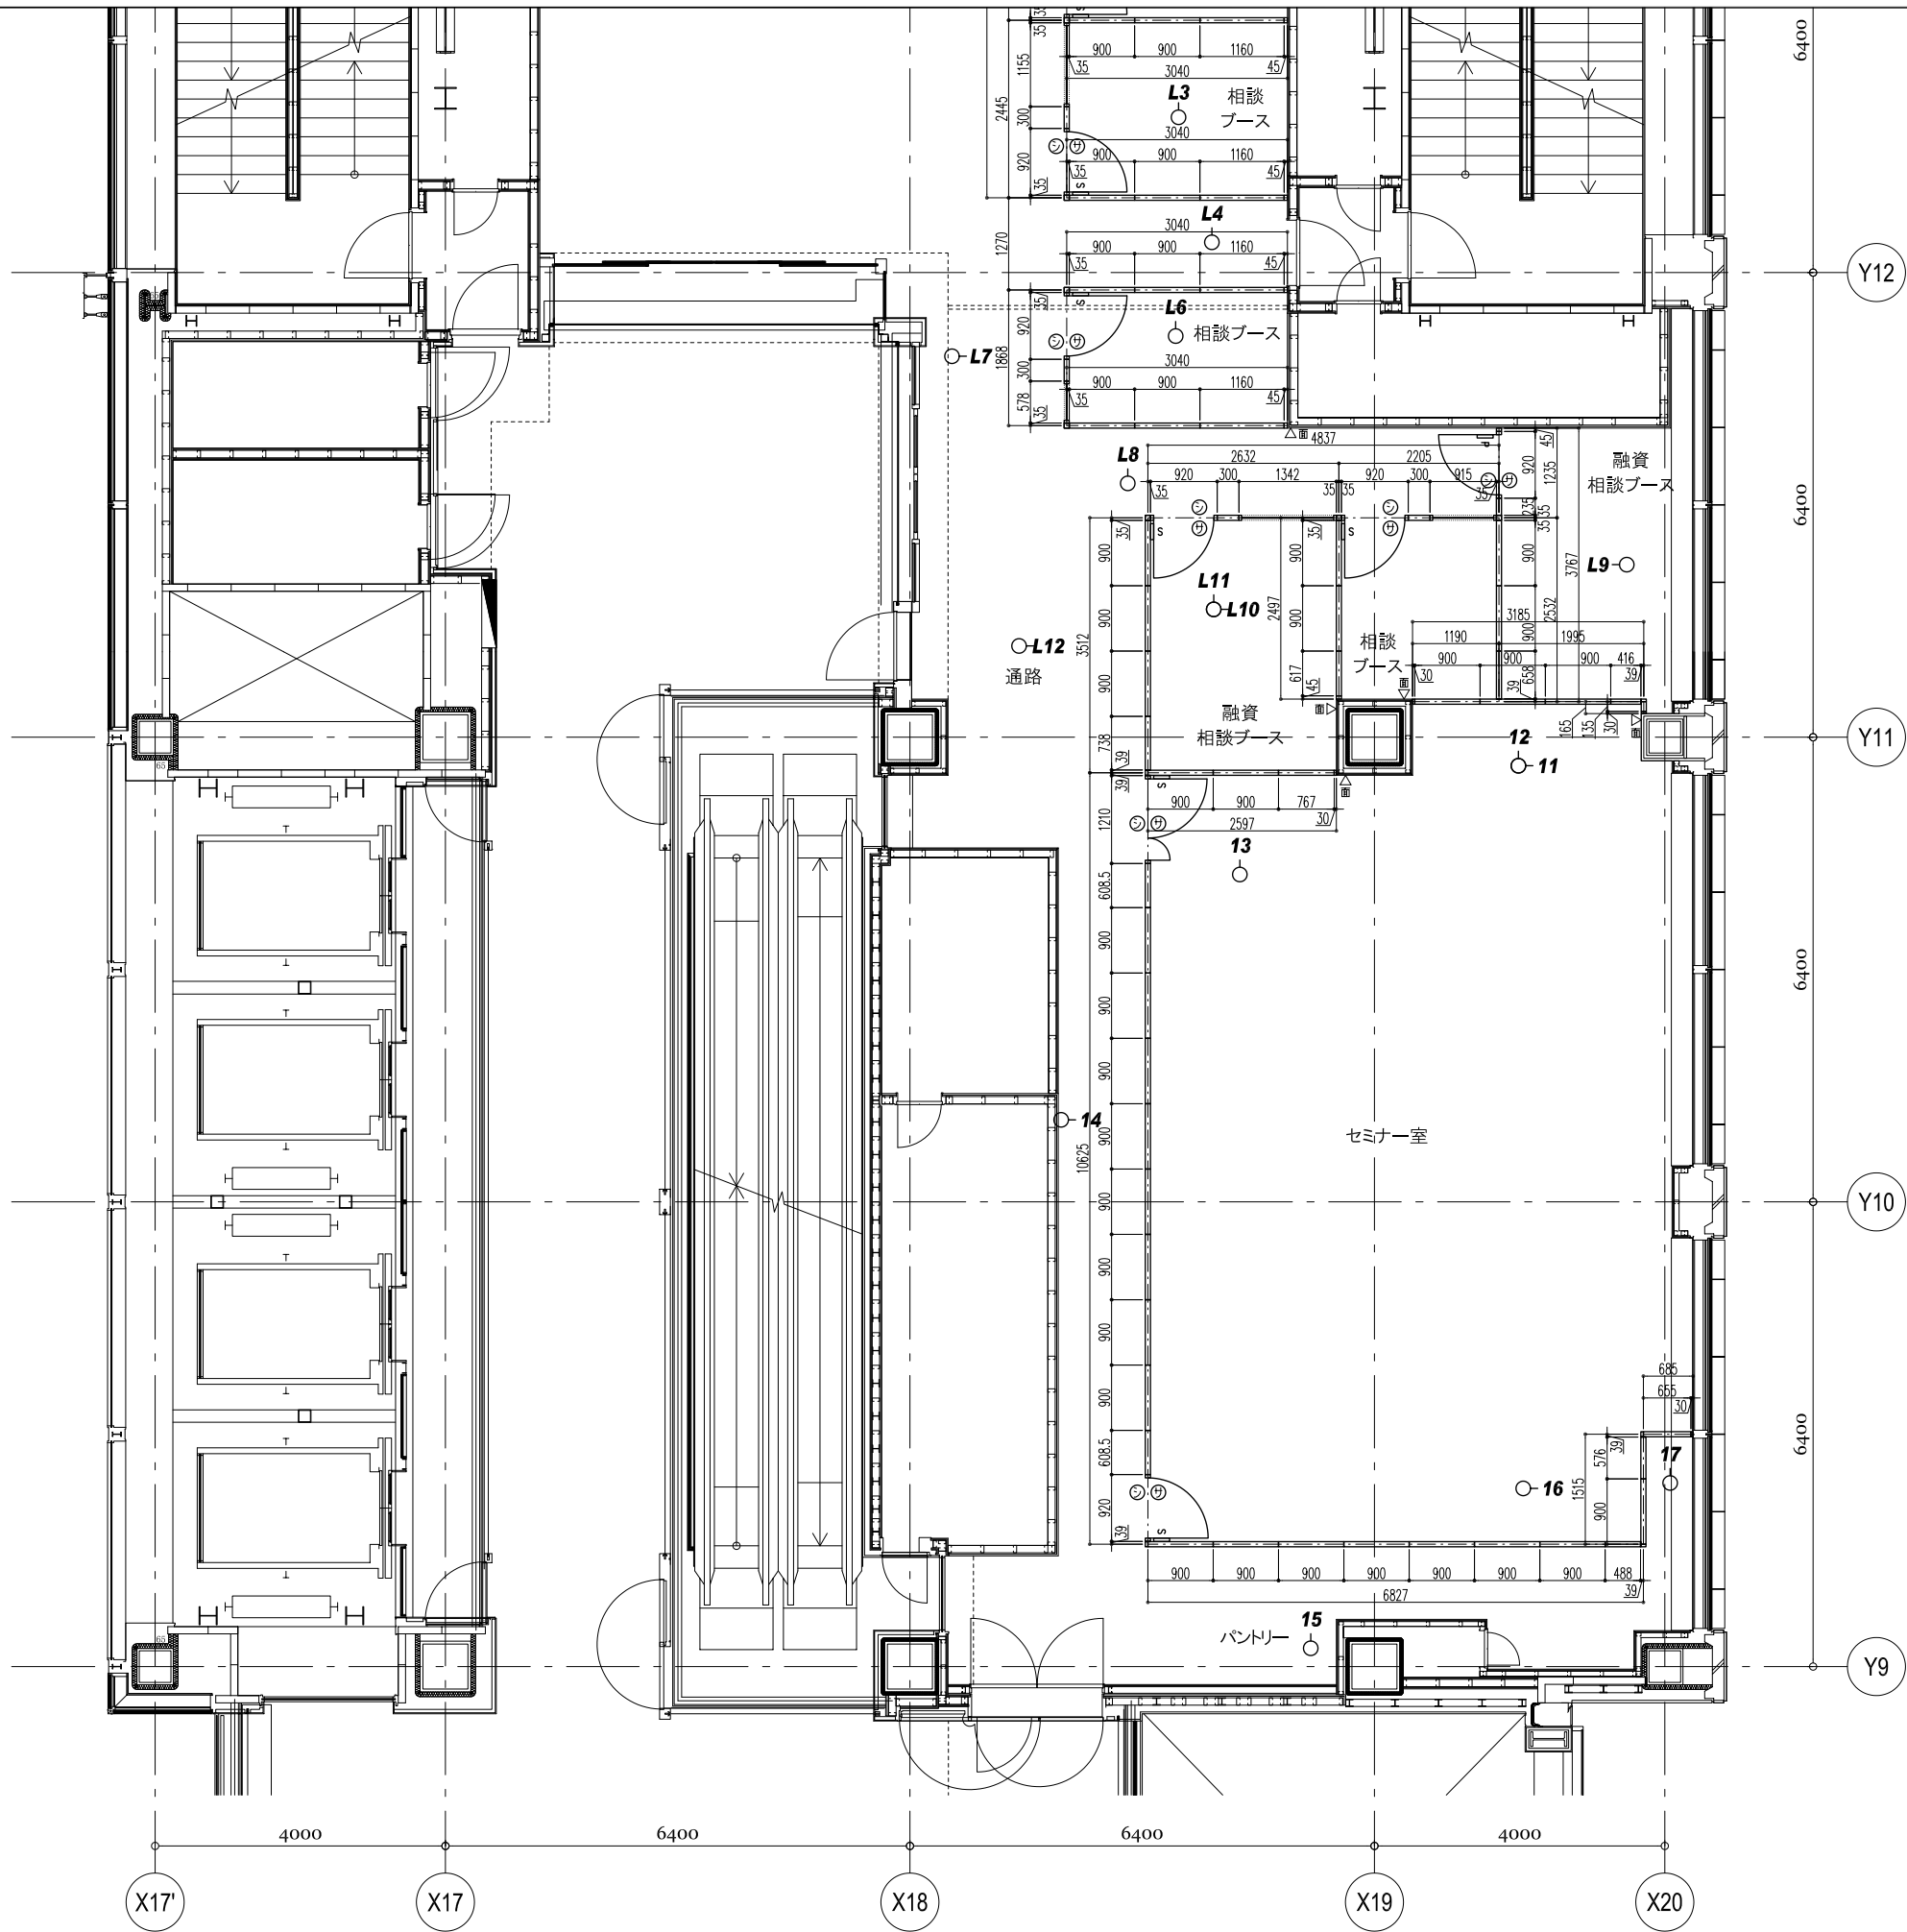

■ 凡例	
	ドアチェック 正規付(スタンダード)
	ドアチェック パラレル
	ドアロック サムターン
	ドアロック シリンダー
	壁又は柱と同面を示す
■ 特記事項【PW21】	
パネル色	WH色
天レール色	P81色
巾木色	P81色
支柱色	WH色
オープン枠色	WH色
エンドポスト色	WH色
壁付エンド色	WH色
ドアパネル色	WH色
ドア枠色	WH色
ドアロック	美和 LA-1(BS-64)33SV
ドアチェック	美和 M602S【正規付】/ M602PSL【パラレル】
ドア丁番	シブタニ DH-15-127
戸当り	ユニオン UT-200-02G-50
材質	スチール

■ 特記事項【PW21Low】	
パネル色	WH色 / 木目調 DG5
巾木色	P81色
支柱色	WH色
ガラス枠色	P81色
ガラス	トーメイ 6t・10t / C-16フィルム貼り
2・3WAYカバー色	WH色
壁付エンド色	WH色
ドアパネル色	WH色 / 木目調 DG5
ドア枠色	P81色
ドアロック	美和 LA-1(BS-64)33SV
ドアチェック	美和 M602S【正規付】/ M602PSL【パラレル】
ドア丁番	シブタニ DH-15-127
戸当り	ユニオン UT-200-02G-50
ガasket色	ライトグレー
材質	スチール
- ドアの有効開口Wは750mm設定、倉庫のみ800mm設定 - ドアの有効開口Hは2100mm設定	

訂正日 H28.05.10.
H28.05.13.
H28.05.16.

作成日 H28年 04月 28日

名称 公益財団法人東京都中小企業振興公社 A案

設計No. TK_1601336

整理No.

担当者 横田 設計 製図


図面名称 平面図② [Steel Partition PW21・PW21Low]

縮尺 (A1) 1/50 (A3) 1/100

図面No. -

02

建物名称 明治安田生命ビル 2F

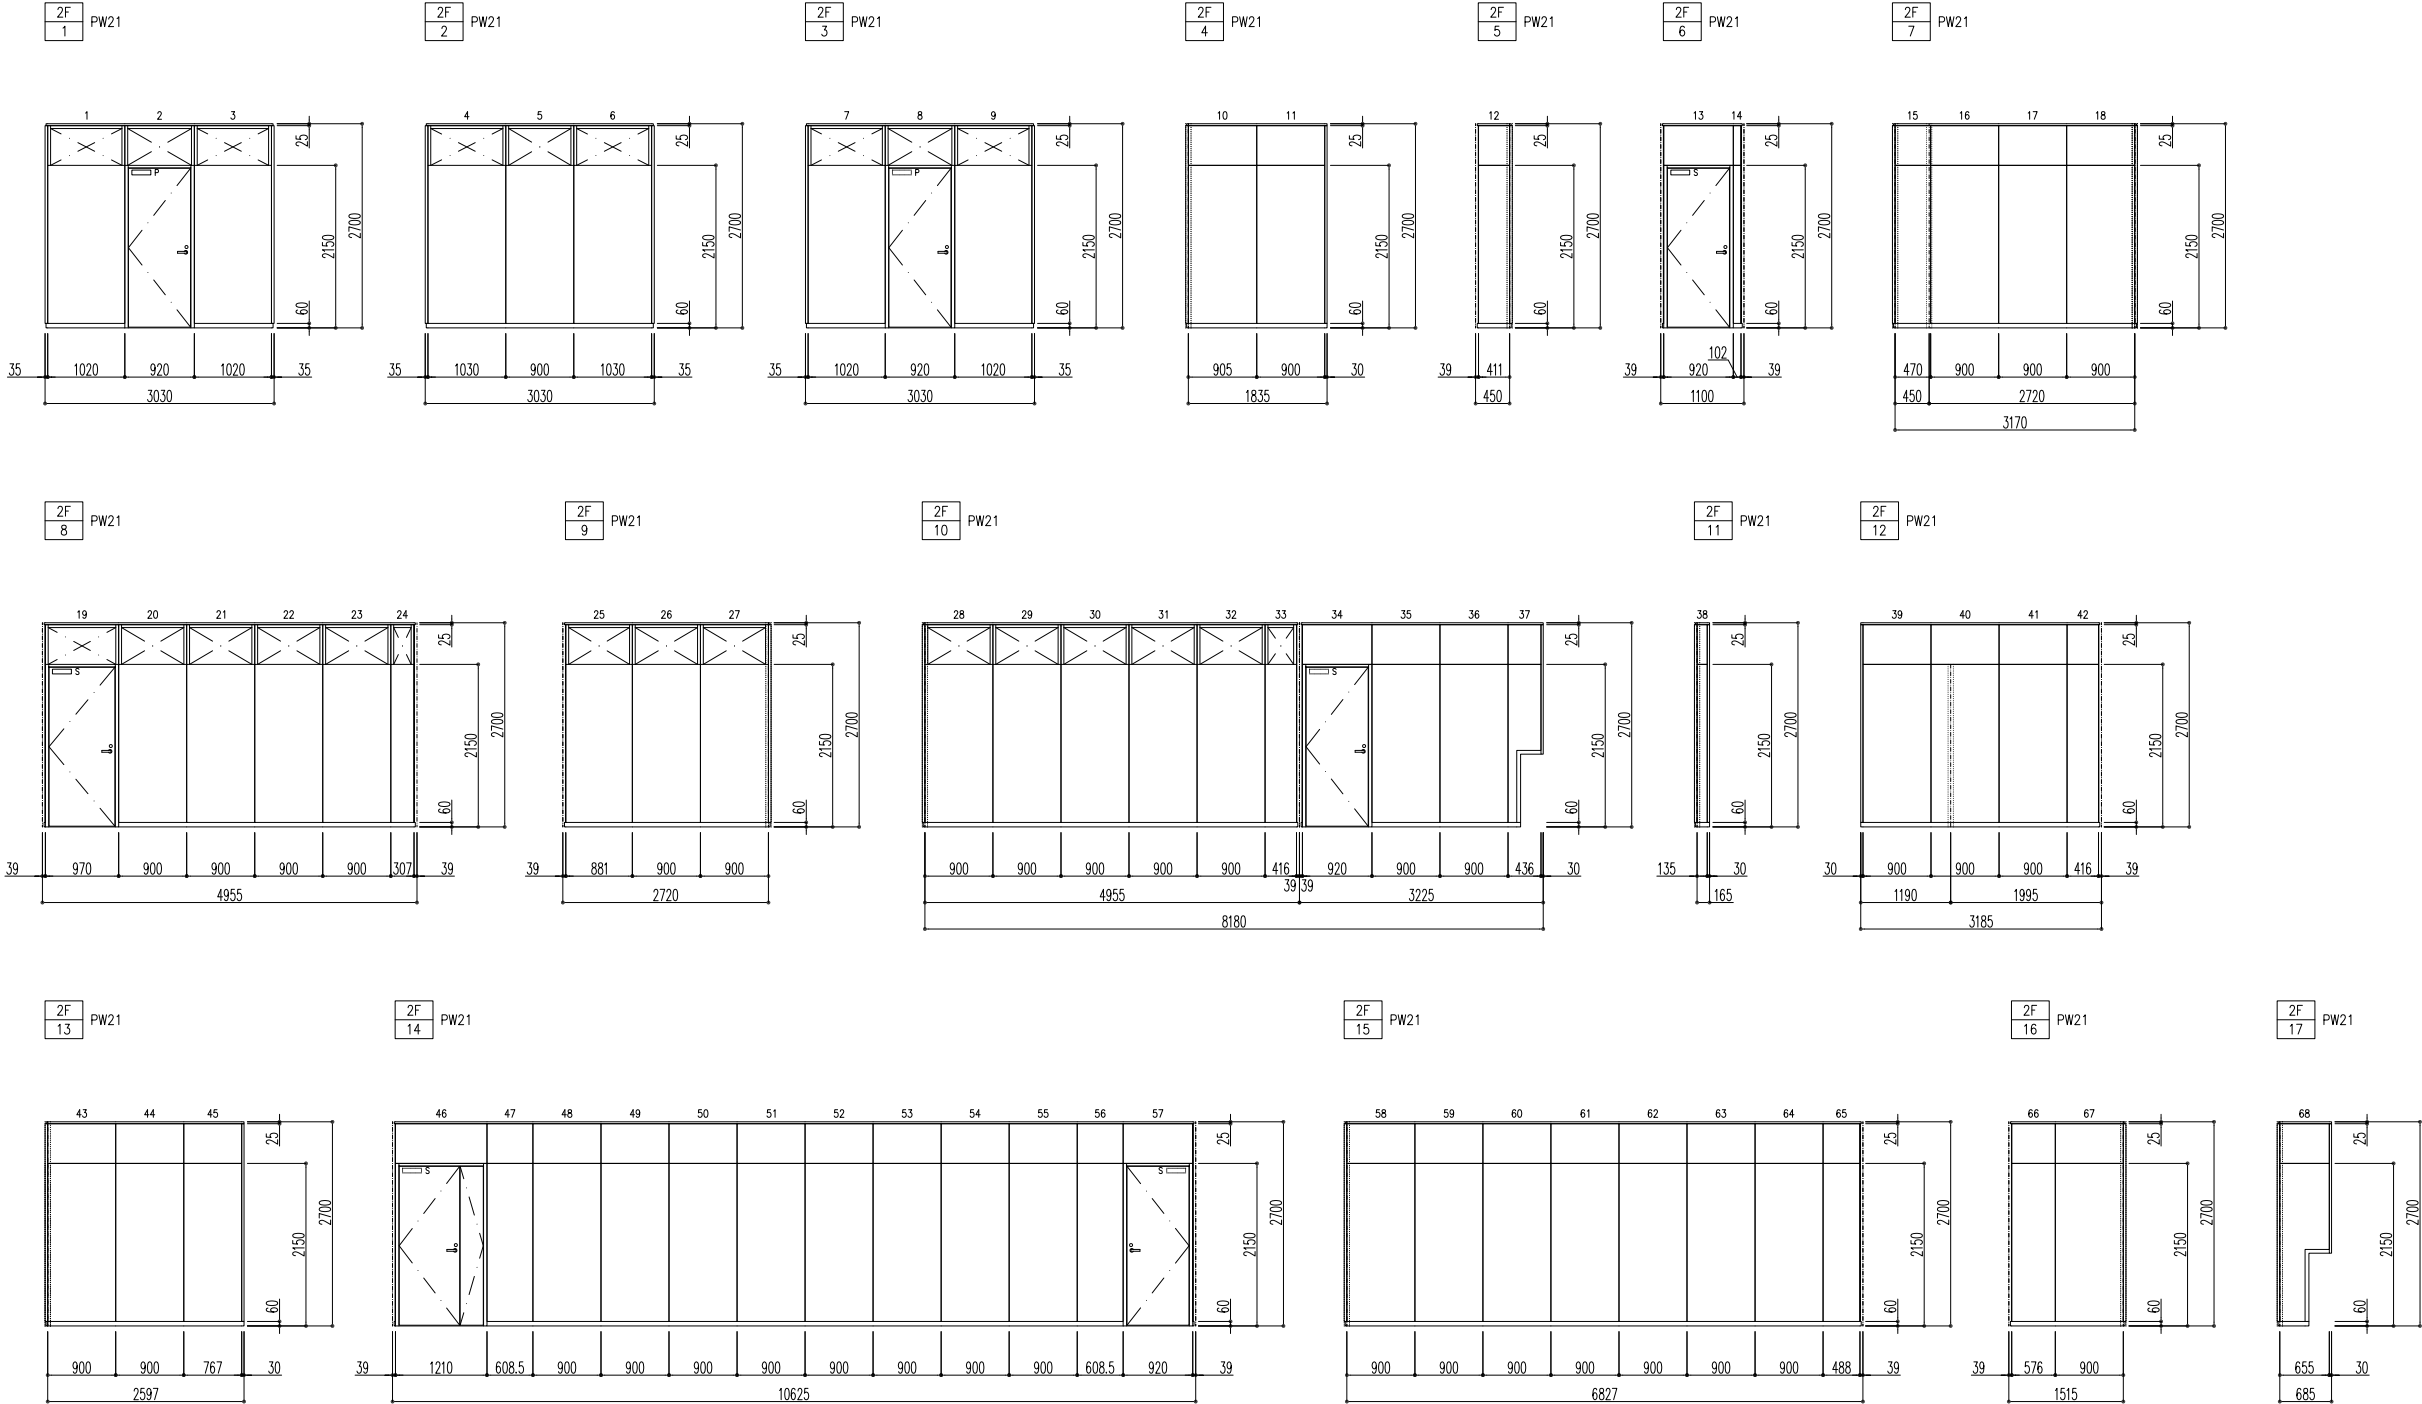

■ 凡例	
	ドアチェック 正規付(スタンダード)
	ドアチェック パラレル
	WH色 (ホワイト)
- ドアの有効開口Wは750mm設定、倉庫のみ800mm設定 - ドアの有効開口Hは2100mm設定	
※ 注意: 巾木・天レールはP81色	

	訂正日	H28.05.10.				作成日	H28年 04月 28日		名 称	公益財団法人東京都中小企業振興公社 A案		設計No.	TK_1601336	整理No.	03
		H28.05.13.													
		H28.05.16.													
	担当	機関	設計	製図		展開図① [Steel Partition PW21・PW21Low]		縮尺 (A1) 1/50 (A3) 1/100		図面No.	-				
	建物名称					明治安田生命ビル 2F									

