


北 側

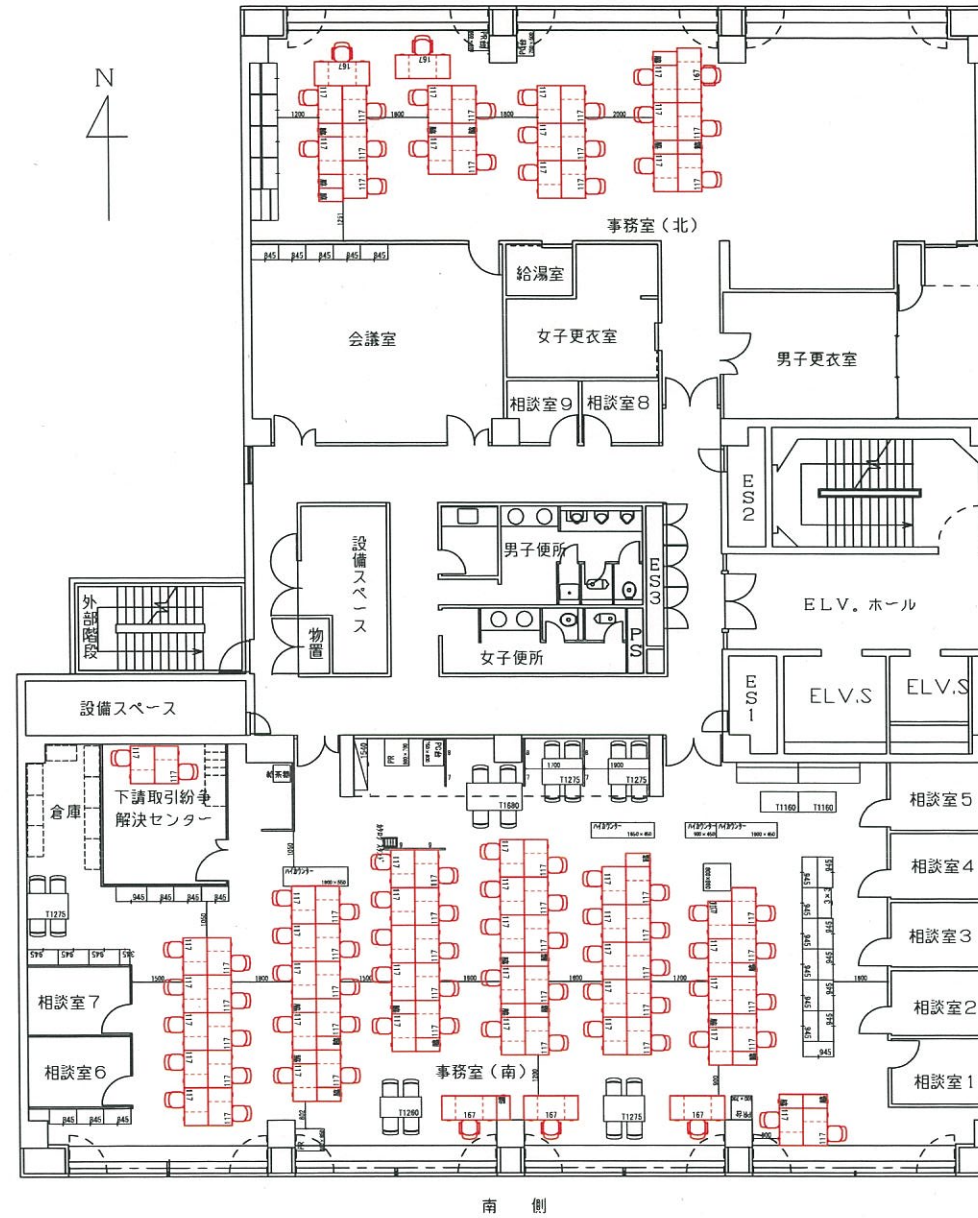

備 考	場 所	主 要 室 下 高	棟 区 製 区	(公財) 東京都中小企業振興公社 (秋葉原) 様	縮 尺 1/150	日 付 2016 ・ 10 ・ 07	整理番号 16092831
	天井高 (CH)	既存備品					
	新規備品	762製間仕切り 不燃間仕切り		図面名称 4階 平面図 (佐久間町)			図面番号
	赤色実線	黒色実線					

* 消防法、その他法令により、防災設備等の増設・移設工事が発生することがあります。
* 天井設備の状況により器具の移設・増設工事が発生することがあります。

N
4



備 考		場 所			換 気	(公財)東京都中小企業振興公社(秋葉原)様	縮尺	1/150	日付	2016・09・16	整理番号	16092830
		天井高(CH)	主な窓下高				製 図 尾 原	国面名称	5階 平面図(佐久間町)	国面番号		
		新規備品	既存備品	燃焼間仕切り	不燃間仕切り							
		凡										
	*消防法、その他法令により、防災設備等の増設・移設工事が発生することがあります。 *天井設備の状況により器具の移設・増設工事が発生することがあります。											
		例	赤色実線	黒色実線								