



- 注記
- 1) 明記なきは、FDを示す。
  - 2) 明記なきは、VDを示す。
  - 3) 〓は、防火区画を示す。
  - 4) ≡≡≡は、ソックダクトを示す。
  - 5) ≡≡≡は、薪火ダクト(1.6t)を示す。
  - 6) 〓〓〓：新設スリプ穴あけ箇所。
  - 7) ≡≡≡：既存梁スリプ。

しゅん 功 図			
件名	都立産業貿易センター台東館(25)改修空調設備工事		
図名	4階外平面図		
しゅん 功	平成 27年 3月 11日	図番	MA-3-6 縮尺
受注者	一般新設備・トワサイ建設共同企業体	代理人	小野 正樹
工事監理	株式会社 伊藤三郎建築研究所	担当者	中村 邦弘
工事主管理	東京都財務局 建築保全部 施設整備第一課		

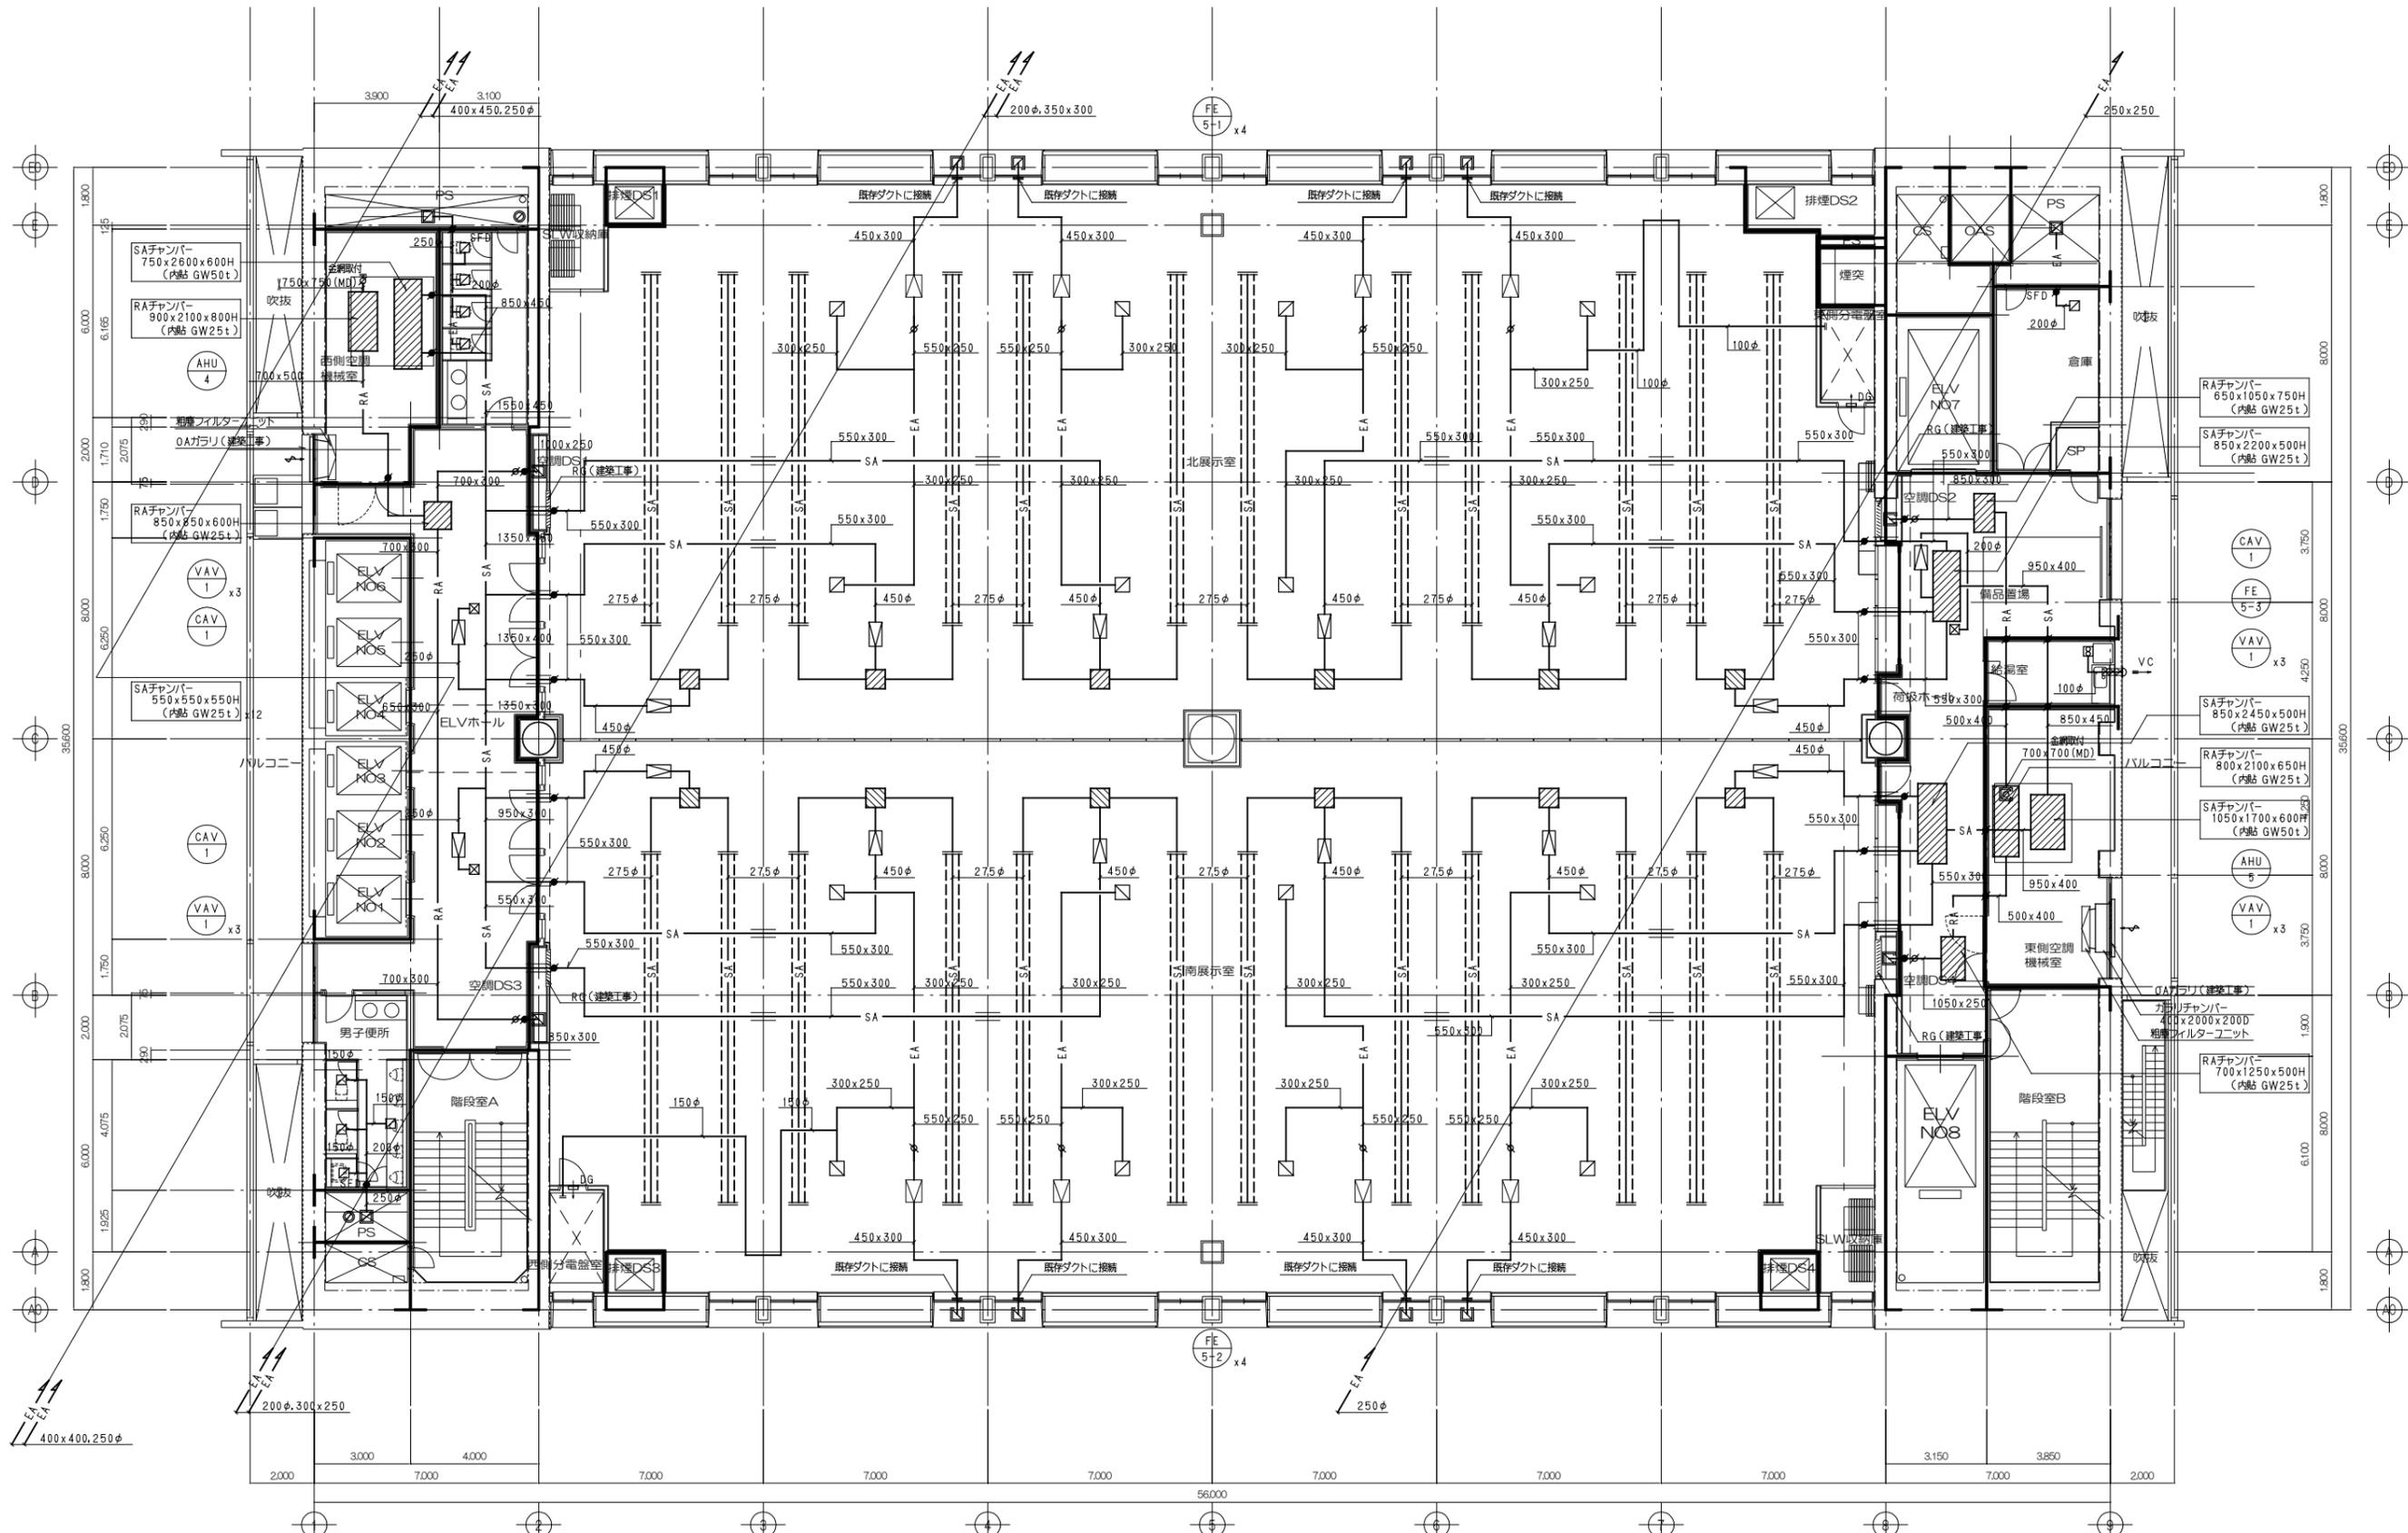

- 注記 1) 明記なきは、FDを示す。  
 2) 明記なきは、VDを示す。  
 3) 〰〰〰は、防火区画を示す。  
 4) ≡≡≡は、ソックダクトを示す。  
 5) //は、耐火ダクト(1.6t)を示す。  
 6) ☒☒☒: 新設スリッパ穴箇所

しゅん 功 図			
件名	都立産業貿易センター台東館(25F)改修空調設備工事		
図名	5階ダクト平面図		
しゅん 功	平成27年3月11日	図番	MA-3-7-1 縮尺 A1=1/100 A2=1/200
受注者	一般新設備・ツイサイ建設共同企業体	代理人	小野 正徳
工事監理	株式会社 伊藤善三郎建築研究所	担当者	中村 邦弘
工事主管	東京都財務局 建築保全部 施設整備第一課		

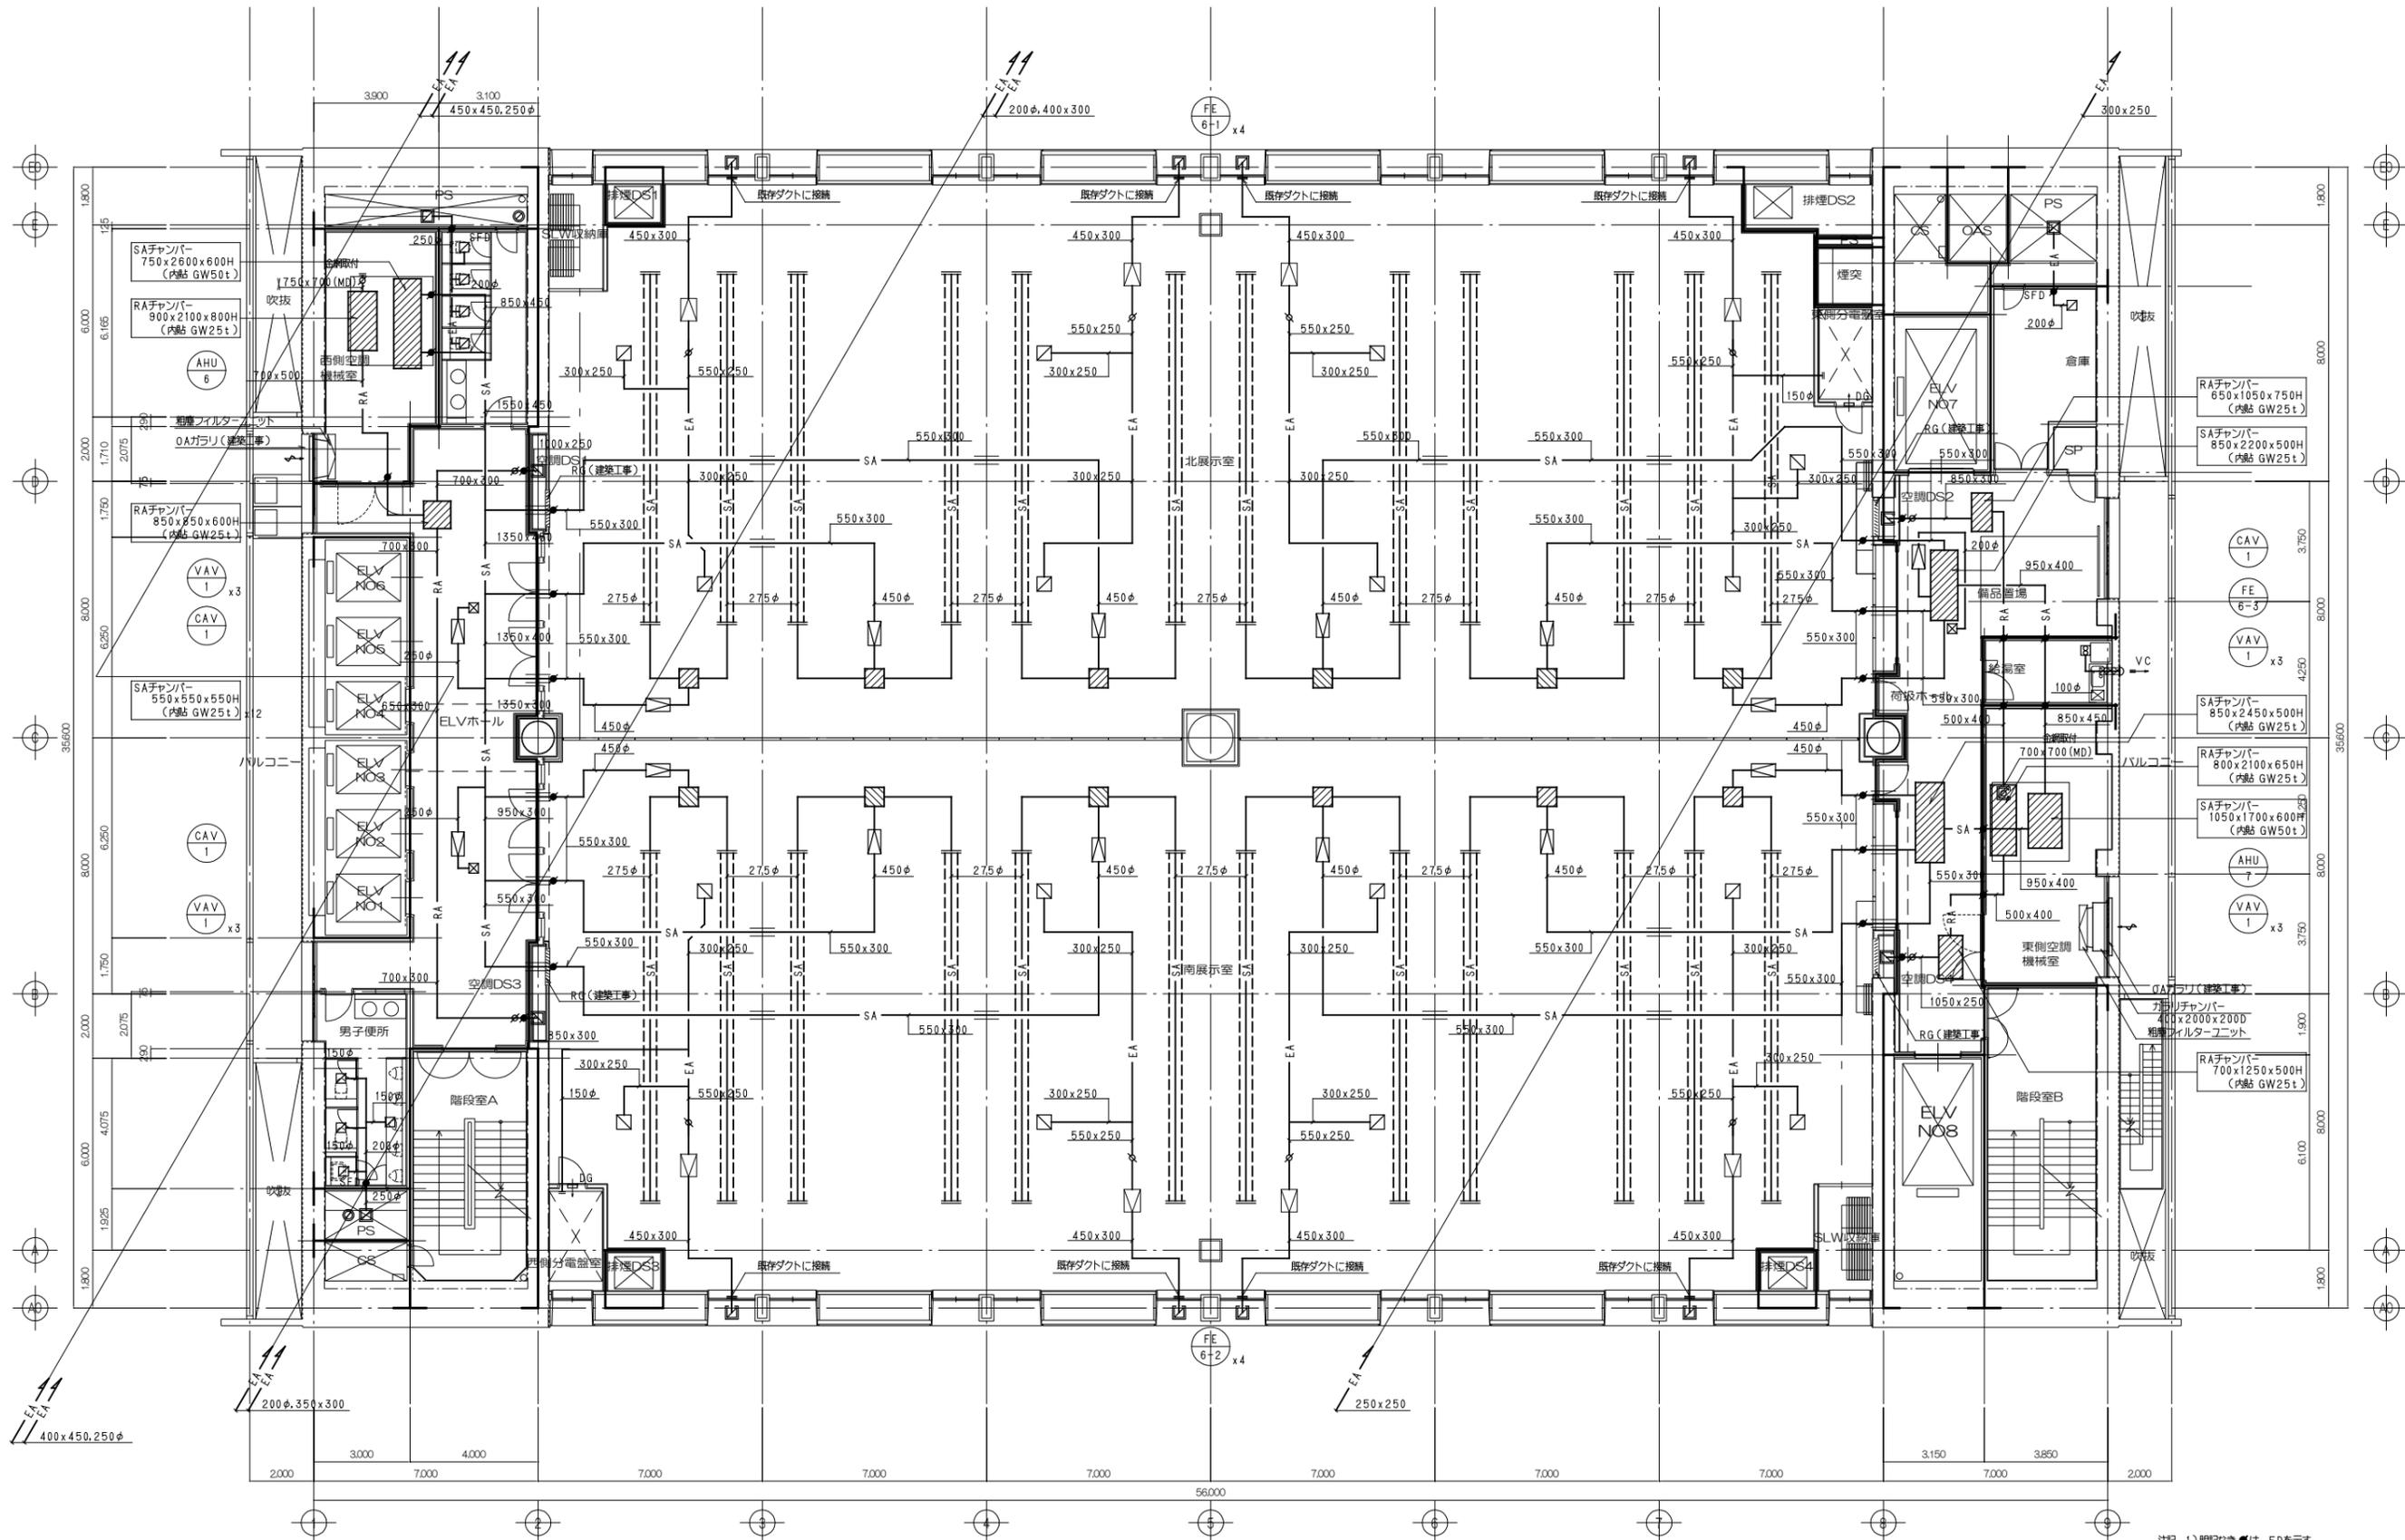

- 注記 1) 明記なきは、FDを示す。  
 2) 明記なきは、VDを示す。  
 3) 〰〰〰は、防火区画を示す。  
 4) ≡≡≡は、ソックダクトを示す。  
 5) //は、耐火ダクト(1.6t)を示す。  
 6) □□□: 新設スリッパ穴おけ箇所。

しゅん 功 図			
件名	都立産業貿易センター台東館(25)改修空調設備工事		
図名	6階ダクト平面図		
しゅん 功	平成27年3月11日	図番	MA-3-7-2 縮尺 A1=1/100 A2=1/200
受注者	一般新設備・トワイ建設共同企業体	代理人	小野 正樹
工事監理	株式会社 伊藤三郎建築研究所	担当	中村 邦弘
工事主管	東京都財務局 建築保全部 施設整備第一課		

