


### 仕上げ表

室名	CH	床	壁	巾木	天井	備考
執務室	CH3000	既存	壁：既存 柱：塗装45-40P/35-60T(日塗工)	既存	既存	造作カウンター(木目メラミン化粧板仕上)
展示室	CH3000	既存	壁：既存 柱：塗装45-40P/35-60T(日塗工)	既存	既存	自動ドアサイン カッティングシートw600 (はまかんきゃんばす)
会議室	CH3000	既存	壁：一部出カクロス (データ支給) 柱：塗装45-40P/35-60T(日塗工)	既存	既存	部屋名サイン設置 既製品150角程度ステンレスプレート
相談室	CH3000	既存	既存	既存	既存	既存
男子更衣室	CH3000	既存	既存	既存	既存	・ガラス面カッティングシート貼 パターンSIGHT / P021 (who) ・部屋名サイン設置 既製品150角程度ステンレスプレート
女子更衣室	CH3000	既存	既存	既存	既存	・ガラス面カッティングシート貼 パターンSIGHT / P021 (who) ・部屋名サイン設置 既製品150角程度ステンレスプレート

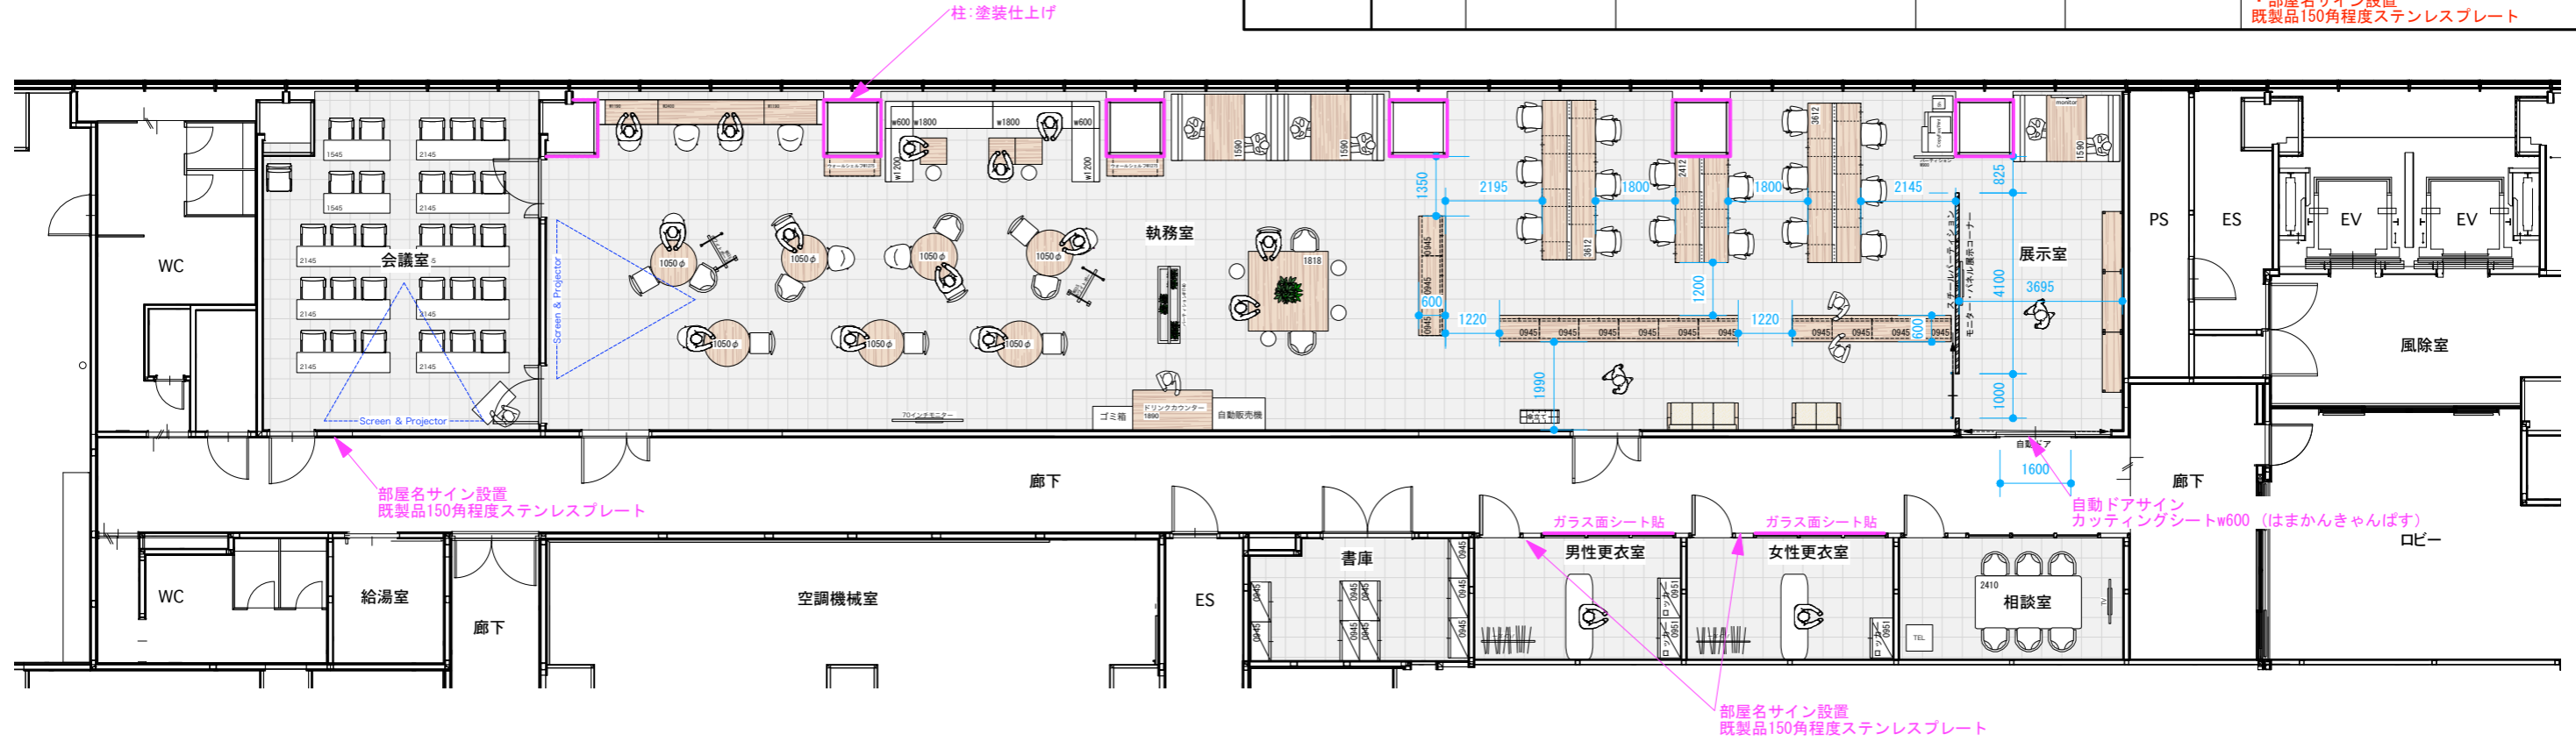


PROJECT NAME :  
公益財団法人 東京都中小企業振興公社 国際事業課 海外展開支援係 御中

DRAWING TITLE :  
Layout

ADDRESS :


SCALE : A3 1/150  
CH : CH3000  
OA : H100

DATE : 2020.6.12  
MEMBER : SS KN NH  
No. : 1

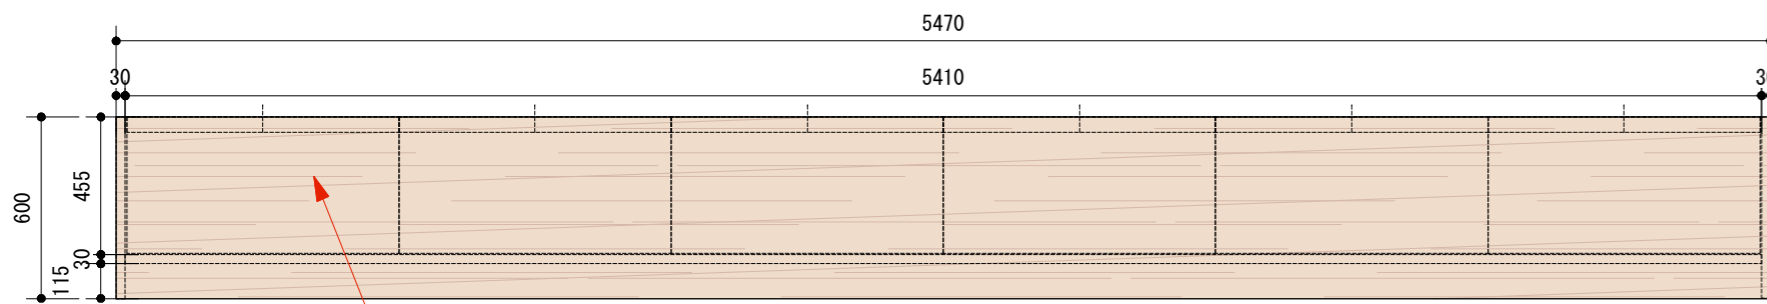

内部 既製品キャビネット収納 (w900×d450×h975) × 6台

平面図

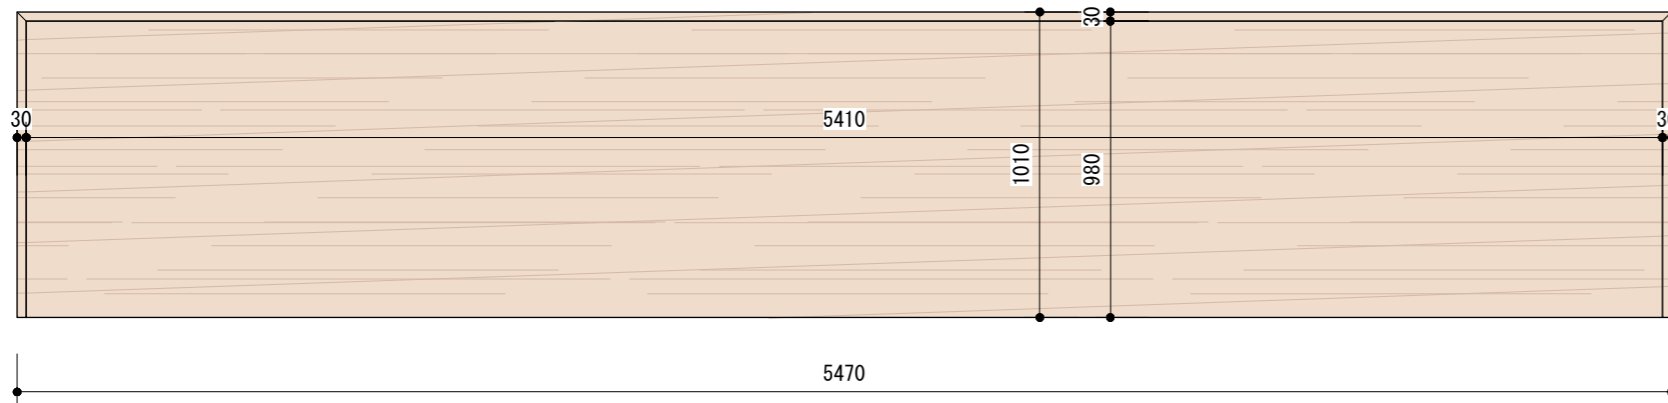

正面図


※既製品キャビネットとのクリアランス要確認のこと  
(図面上のクリアランスは各所5mmずつ)

カウンター


W5470 × D600 × H1010 1台  
W3670 × D600 × H1010 1台  
W2770 × D600 × H1010 1台

仕上げ: 木目メラミン化粧板仕上げ


- 11. キャビネット下置き用
- 12. 上記ベース
- 品番 : BWU-HD349SAWN/BWUB-S9SAW (KOKUYO)
- エディアスタンダードタイプ
- キャビネット下置き用 : w900×d450×h915
- 上記ベース : w900×d450×h60
- 台数 : 各13台
- 想定色 : ホワイイト
- 備考 : 3枚引違い収納。シリンダー錠タイプ
- 造作カウンター内に収納

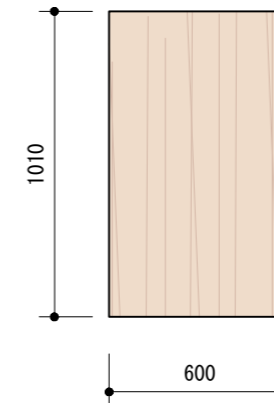

側面図 (共通)

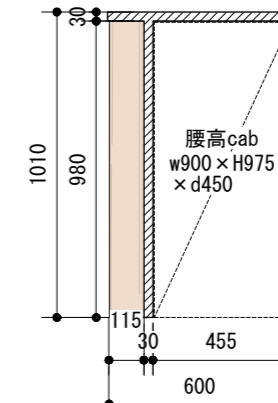


断面図 (共通)

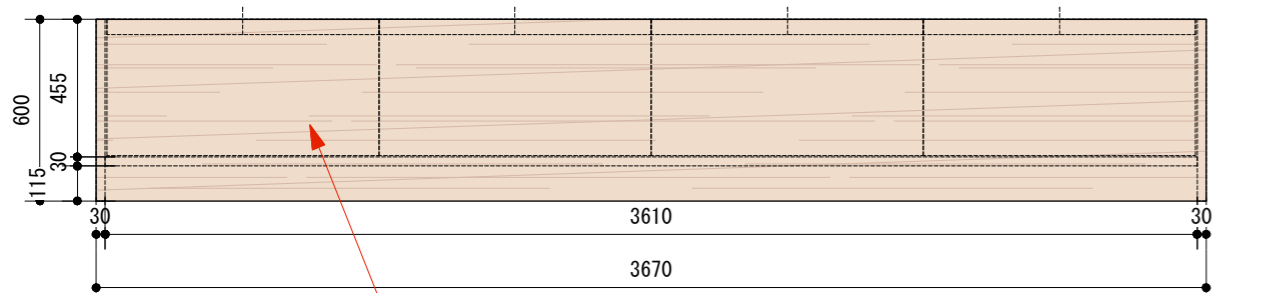


内部 既製品キャビネット収納 (w900×d450×h975) × 4台

平面図

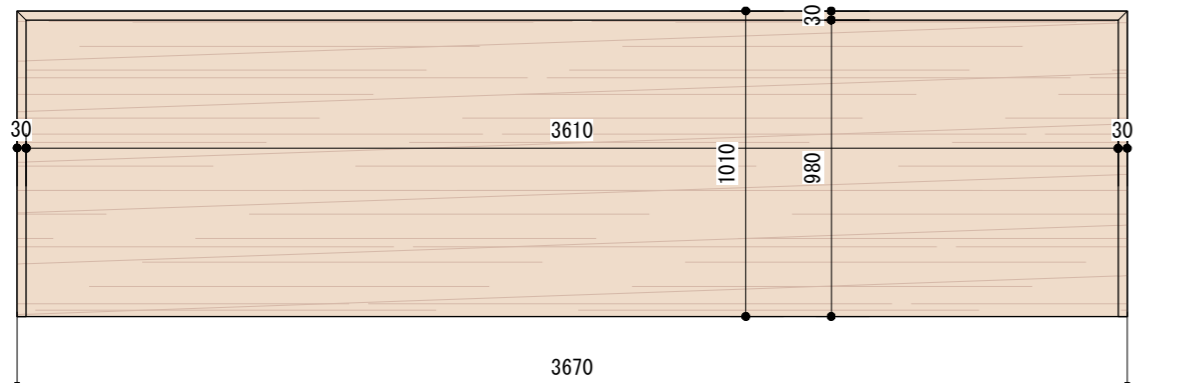


正面図

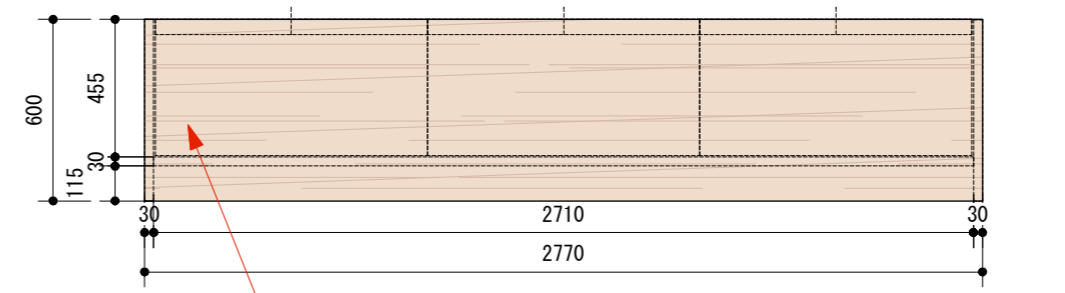

内部 既製品キャビネット収納 (w900×d450×h975) × 3台

平面図

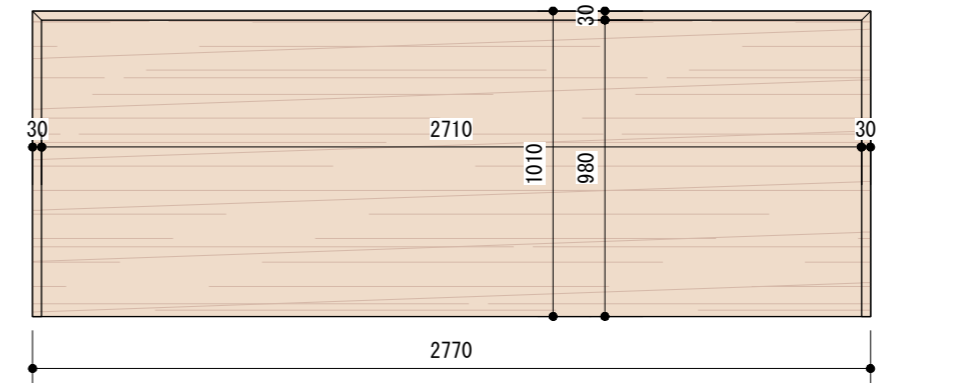

正面図

PROJECT NAME :  
公益財団法人 東京都中小企業振興公社 国際事業課 海外展開支援係 御中

DRAWING TITLE :  
造作什器図

ADDRESS :

SCALE : A3 1/25  
CH : CH3000  
OA : H100

DATE : 2020.6.12  
MEMBER : SS KN NH  
No. : 1