《特記仕様書　２　別紙》
都立産業貿易センター　浜松町館　デジタルサイネージ設置　参考図（２F）

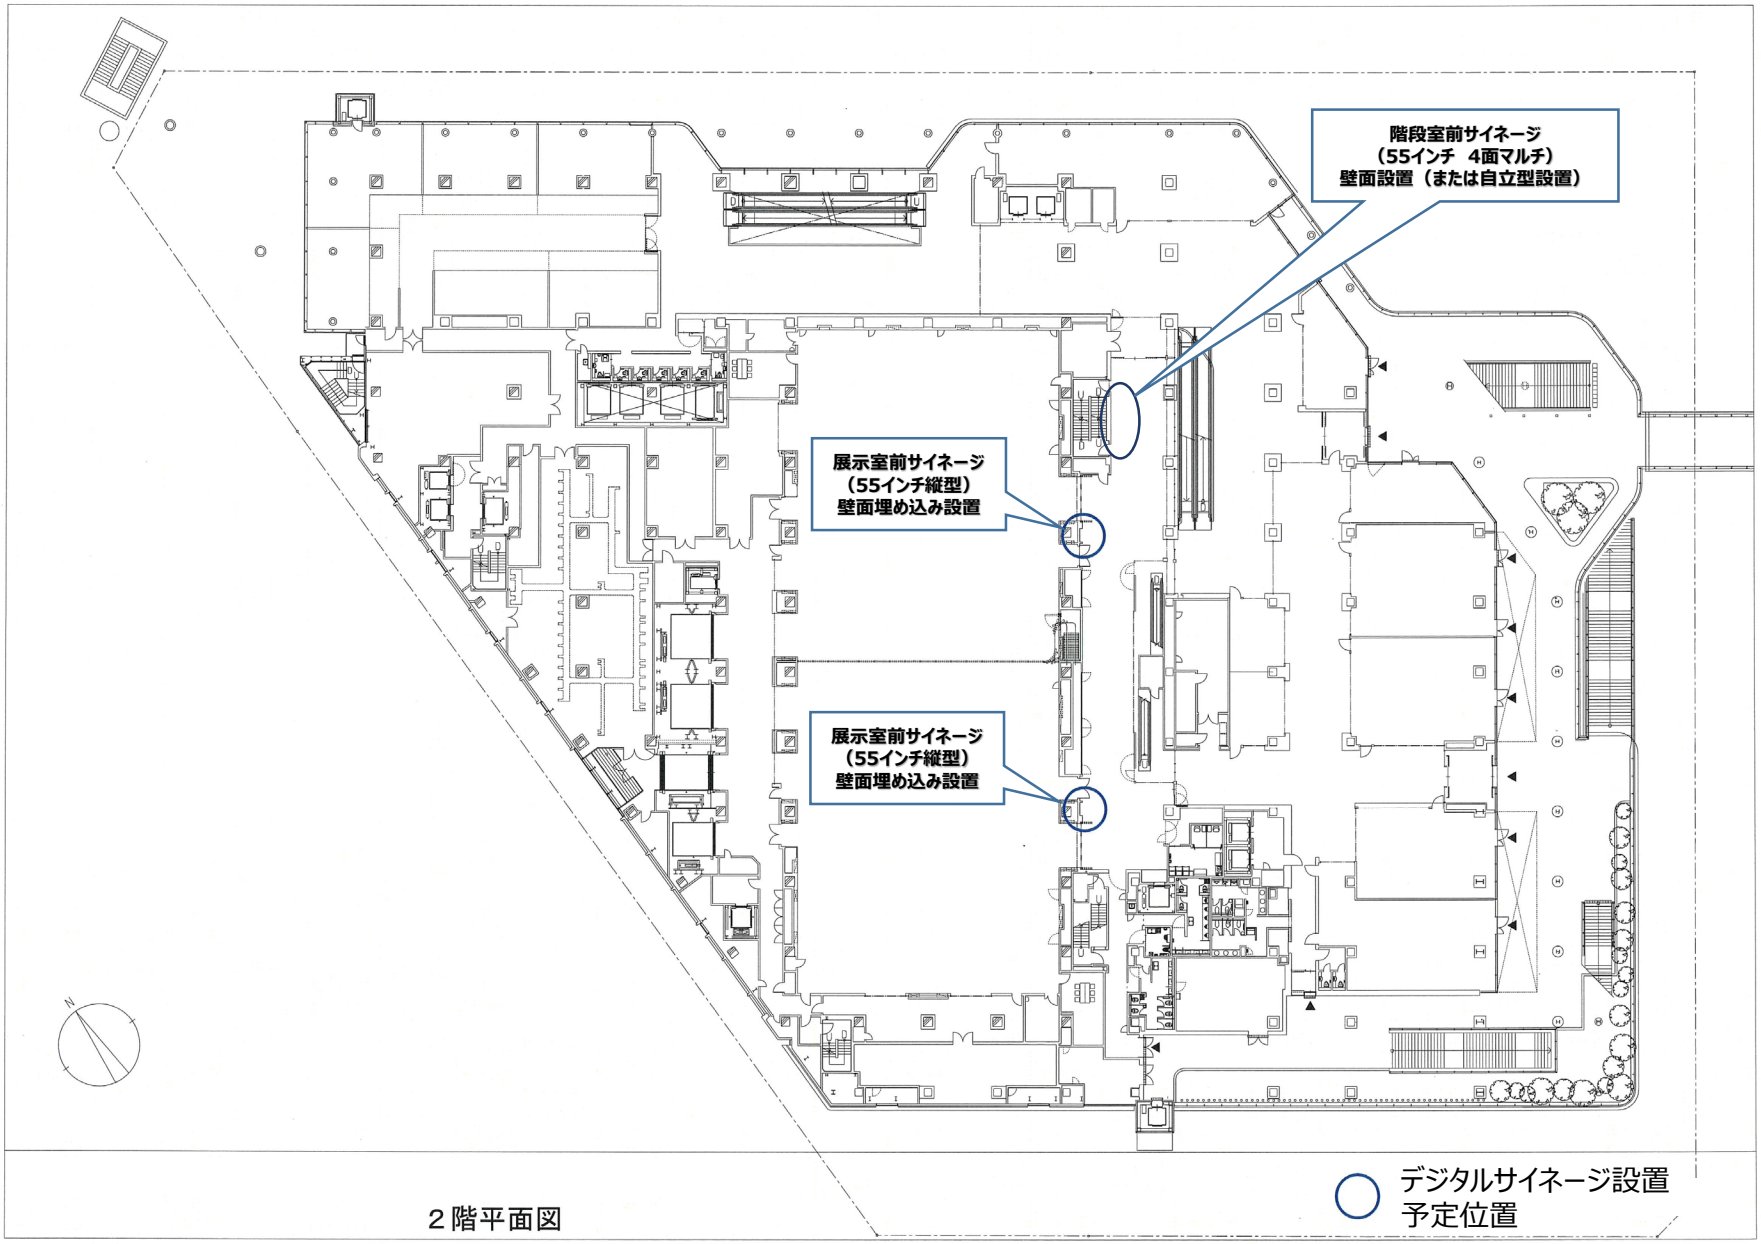

《特記仕様書　2　別紙》
都立産業貿易センター　浜松町館　デジタルサイネージ設置　参考図（３F）

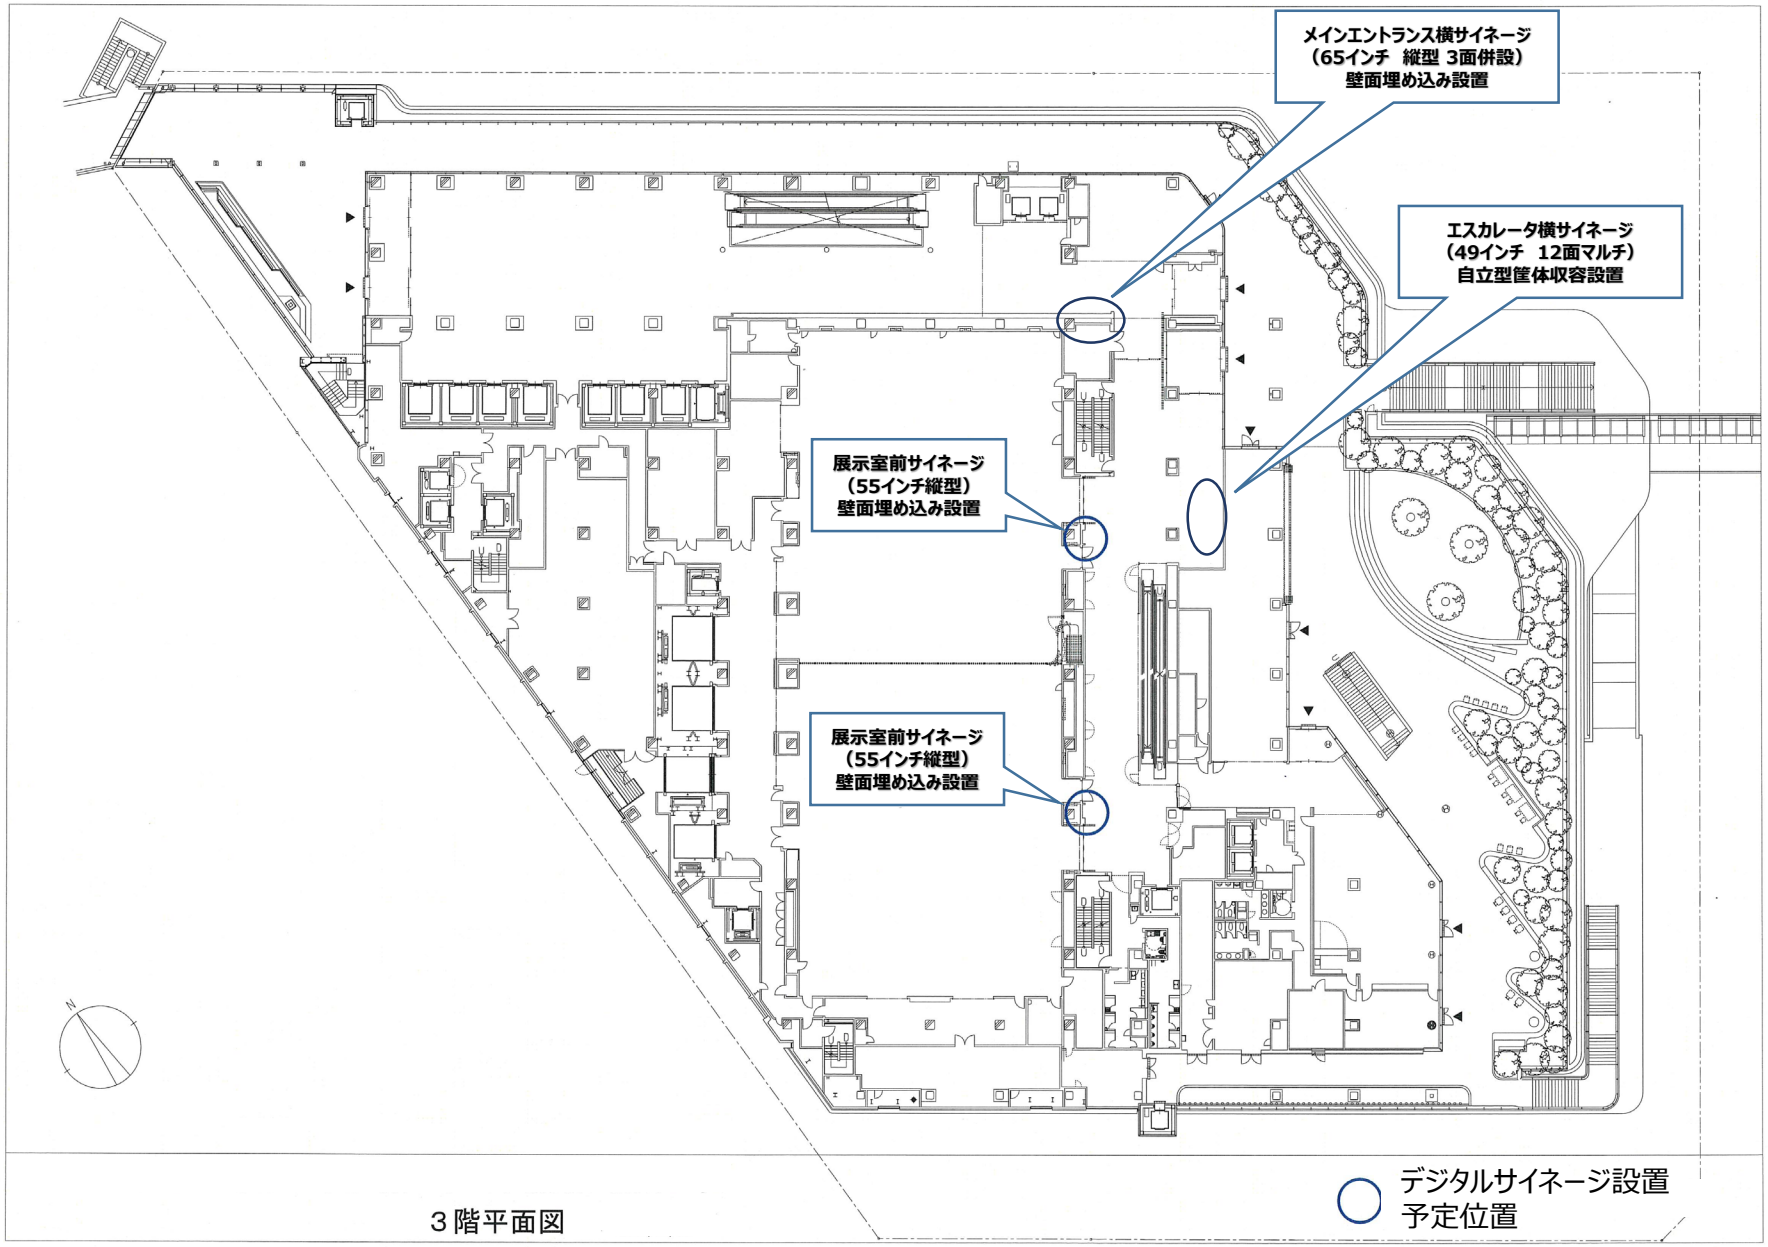

《特記仕様書　２　別紙》
都立産業貿易センター　浜松町館　デジタルサイネージ設置　参考図（４F）

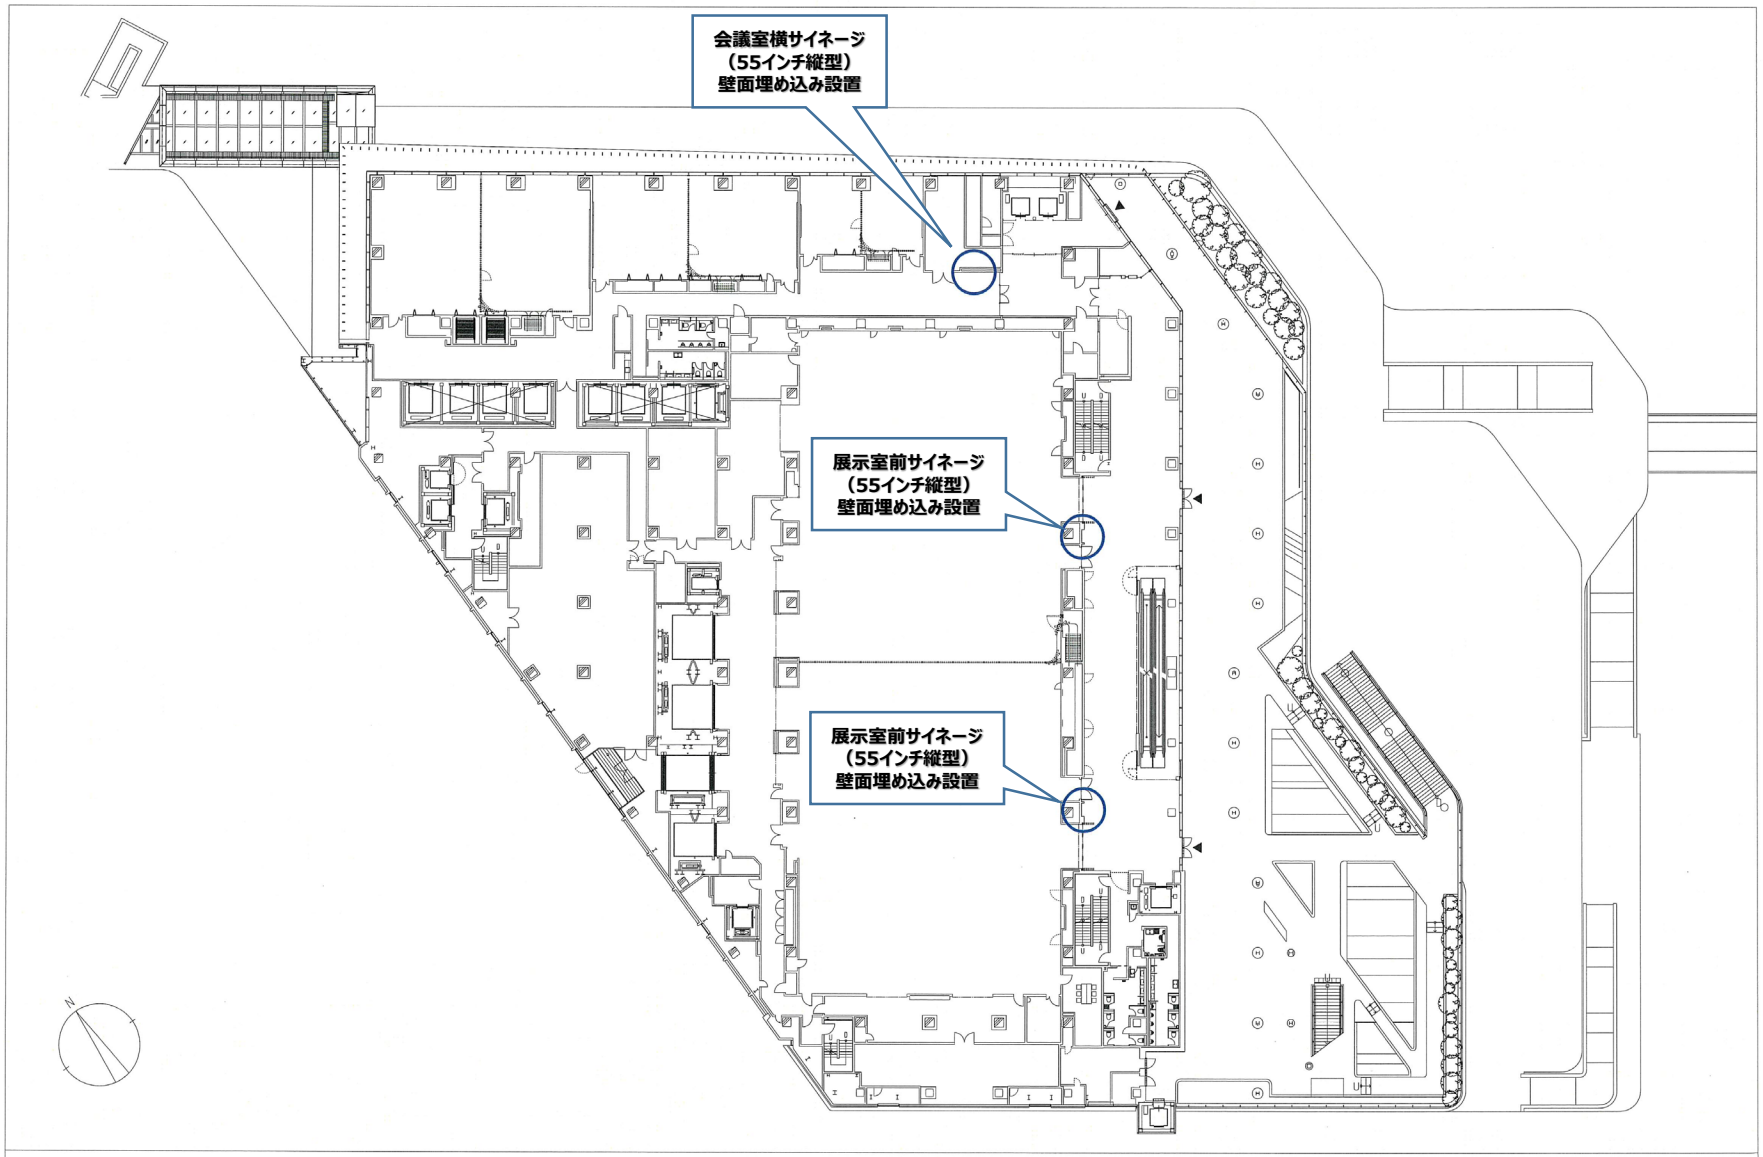

４階平面図

デジタルサイネージ設置
予定位置

《特記仕様書　２　別紙》
都立産業貿易センター　浜松町館　デジタルサイネージ設置　参考図（５F）

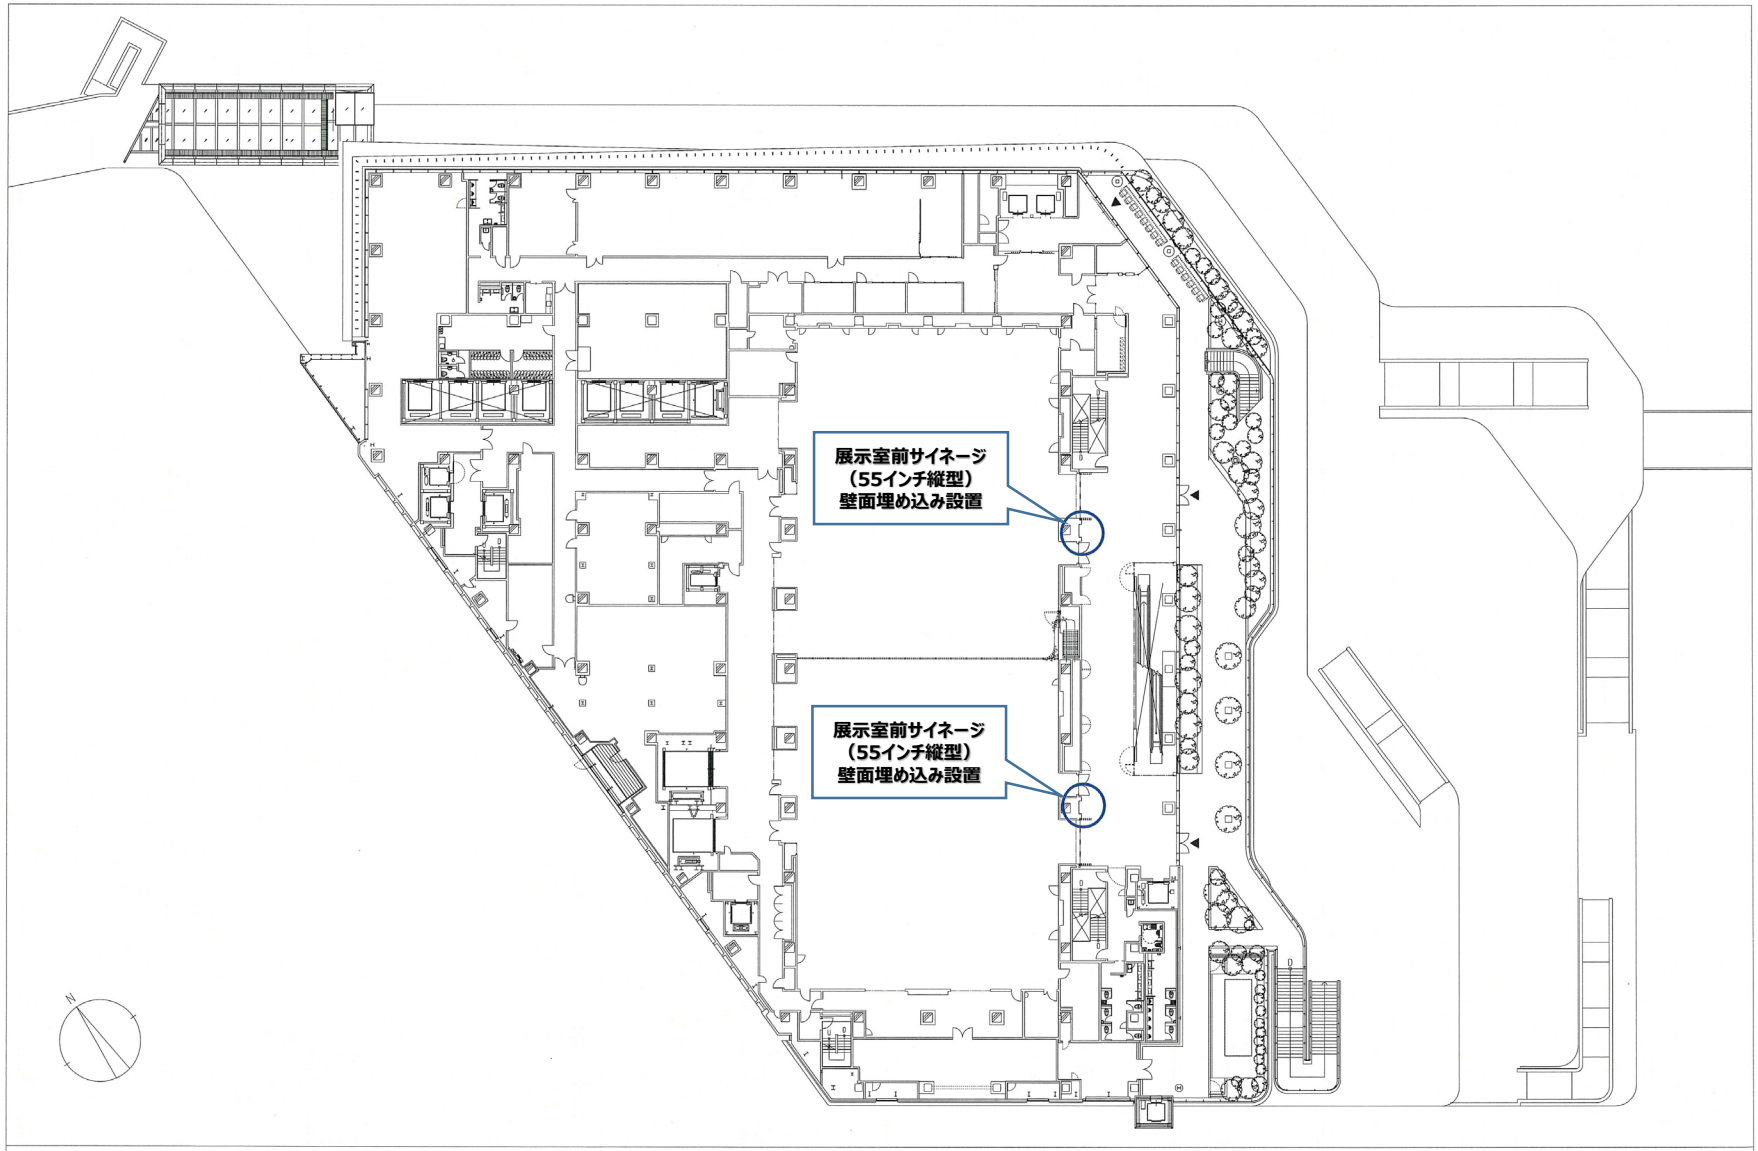

５階平面図

○ デジタルサイネージ設置予定位置