

<レイアウトプラン> S=nonスケール  
 展示フロアスペース 7m x 10m

<床>  
 ●配線用に50mm程度床上げ  
 一部スロープ面 取付  
 床下地:ベニア 指定色カーベットタイル  
 敷込 (または主催者仕様カーベット敷込)

<壁面・バックステージ部分>  
 ●バックヤード壁面 H2500mm 白マット  
 塗装仕上げ下地に四方を50 x 50mm  
 バイン垂木無色取付 (クリア塗装で目留  
 処理をすること) ●バックヤード内部バンチ  
 カーベット黒敷込 ●グラフィック出力クロス  
 貼2カ所 (画像データは公社より支給)  
 ●60インチモニター取付 (放映動画デー  
 タは公社支給) ●H1400カウンター取付  
 トップ40mm厚: フォーマイカホワイト色  
 カウンター下オープン2段固定棚/腰板白  
 マット塗装仕上げ 意匠垂木取付 ●出入  
 口ドア: ドア鍵付 白塗装仕上 ●カウ  
 ンターバック ドレープカーテン取付レール不  
 要 生地: プロド調 黒光沢/バックヤ  
 ード内部3口コンセント ●リース家具/スチ  
 ールラック、テーブル1、チェア2、コート掛

<展示什器>  
 ●商品ディスプレイトレイ……QTY:45  
 600 x 450 x 20 t 白アクリル、エッジ部  
 指定色シート貼 ●8事業者展示什器  
 1400X3000X900H……Qty:4/トップ  
 のみ: フォーマイカ白 断面詳細アリ/トップ  
 エッジ: 指定紫色 箱目地白/下BOX:  
 鍵付収納ボックス 棚不要  
 各什器共通の鍵使用。収納ドア面以外  
 の3方は黒マット塗装仕上げ下地に50 x  
 50mmバイン垂木無色取付 (垂木はク  
 リア塗装で目留処理をすること) ●4事業  
 者展示什器1500X1500X900H……  
 Qty:1/トップのみ: フォーマイカ白 断面詳  
 細アリ/トップエッジ: 指定紫色 箱目地白  
 /下BOX: 鍵付収納ボックス 棚不要  
 各什器共通の鍵使用。収納ドア面以外  
 の3方は黒マット塗装仕上げ下地に50 x  
 50mmバイン垂木無色取付 (垂木はク  
 リア塗装で目留処理をすること) ●バック  
 ヤード横 展示什器……Qty:1 (リース  
 品展示ガラス/W2400XD700XH2000  
 程度/ガラス扉 (鍵付) /内部ガラス照明  
 付き(参考:写真添付)または同機能を有  
 した什器を造作 ●実演ステージ1400 x  
 1400 x 300H上面フェルト貼 (黒) ボ  
 ディ: 指定紫色 箱目地白 ●実演テー  
 ブル/W900xD600 x 715Hリース品・白/  
 白色テーブルクロス用意のこと

<サイン>  
 ●700x700アクリル透明にカットिंगシー  
 トロゴマーク貼/クロム飾りビス4カ所留  
 データ支給……QTY: 3

<照明>  
 ●ライティングバトン(スチールトラス)吊ポイント18カ所程度(要確認) ●スポットライト照明 15WLEDタイプ(白光)ブース全体照明は100Wハロゲン(黄光)使用  
 ●カウンター上 LED昼光色照明 (ペンダント または アーム付ライト)



<レイアウトプラン> S=nonスケール

展示フロアスペース 7m x 10m

< 床 >

- 配線用に50mm程度床上げ
- 一部スロープ面 取付

床下地：ベニヤ 指定色カーペットタイル敷込  
(または主催者仕様カーペット敷込)

< 壁面・バックステージ部分 >


- バックヤード壁面 H2500mm 白マット塗装仕上げ下地に四方を50 x 50mmパイン垂木無色取付 (クリア塗装で目留処理をすること)
- バックヤード内部パンチカーペット黒敷込
- グラフィック出力クロス貼 2か所 (画像データは公社より支給)
- 60インチモニター取付 (放映動画データは公社支給)
- H1400カウンター取付 トップ40mm厚：フォーマイカホワイト色
- カウンター下オープン 2段固定棚/腰板白マット塗装仕上げ 意匠垂木取付
- 出入口ドア：ドア鍵付 白塗装仕上
- カウンターバック ドレープカーテン取付レール不要 生地：ブロード調黒光沢/バックヤード内部 3口コンセント
- リース家具/スチールラック、テーブル1、チェア2、コート掛

< 展示什器 >

- 商品ディスプレイレー...QTY:45
- 600 x 450 x 20 t 白アクリル,エッジ部指定色シート貼
- 8事業者展示什器
- 1400X3000X900H...Qty:4/トップのみ：フォーマイカ白 断面詳細アリ/トップエッジ：指定紫色 箱目地白/下BOX：鍵付収納ボックス 棚不要
- 各什器共通の鍵使用。収納ドア面以外の3方は黒マット塗装仕上げ下地に50 x 50mmパイン垂木無色取付 (垂木はクリア塗装で目留処理をすること)
- 4事業者展示什器
- 1500X1500X900H...Qty:1/トップのみ：フォーマイカ白 断面詳細アリ/トップエッジ：指定紫色 箱目地白
- /下BOX：鍵付収納ボックス 棚不要
- 各什器共通の鍵使用。収納ドア面以外の3方は黒マット塗装仕上げ下地に50 x 50mmパイン垂木無色取付 (垂木はクリア塗装で目留処理をすること)
- バックヤード横 展示什器...Qty:1 (リース品展示ガラス
- /W2400XD700XH2000程度/ガラス扉 (鍵付) /内部ガラス照明付き(参考:写真添付))
- または同機能を有した什器を造作
- 実演ステージ 1400 x 1400 x 300H上面フェルト貼 (黒) ボディ：指定紫色 箱目地白
- 実演テーブル/W900xD600 x 715Hリース品・白/白色テーブルクロス用意のこと

< サイン >

- 700x700アクリル透明にカットシートロゴマーク貼/クロム飾りビス4か所留 データ支給...QTY: 3

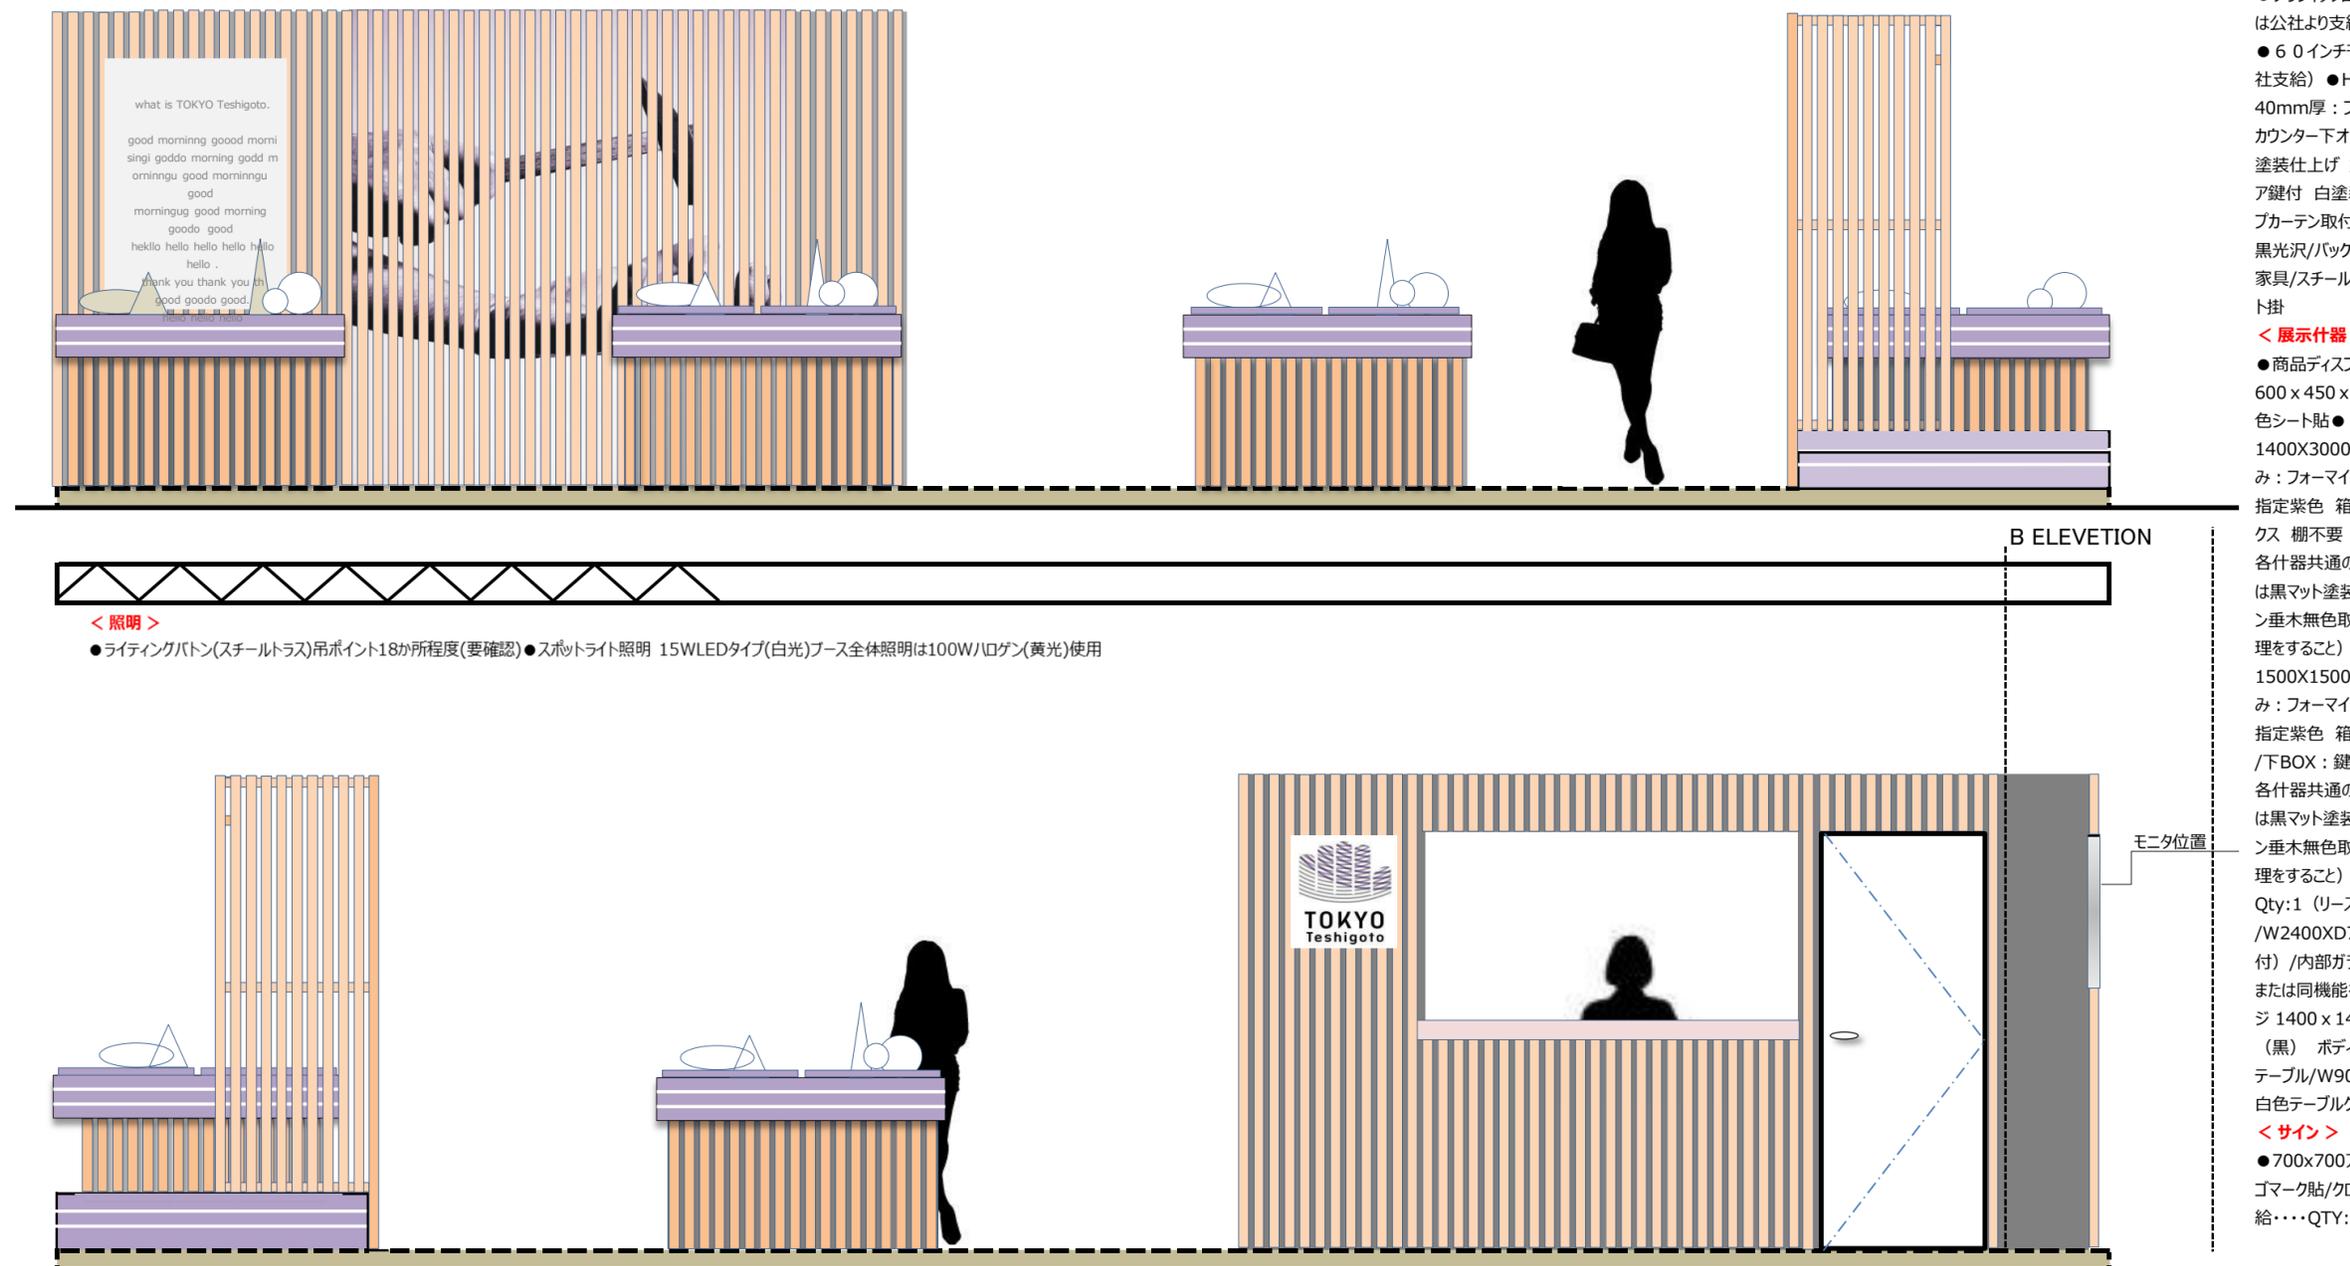



B ELEVATION

< 照明 >

- ライティングバトン(スチールトラス)吊ポイント18か所程度(要確認)
- スポットライト照明 15WLEDタイプ(白光)ブース全体照明は100Wハロゲン(黄光)使用

モニター位置

D ELEVATION

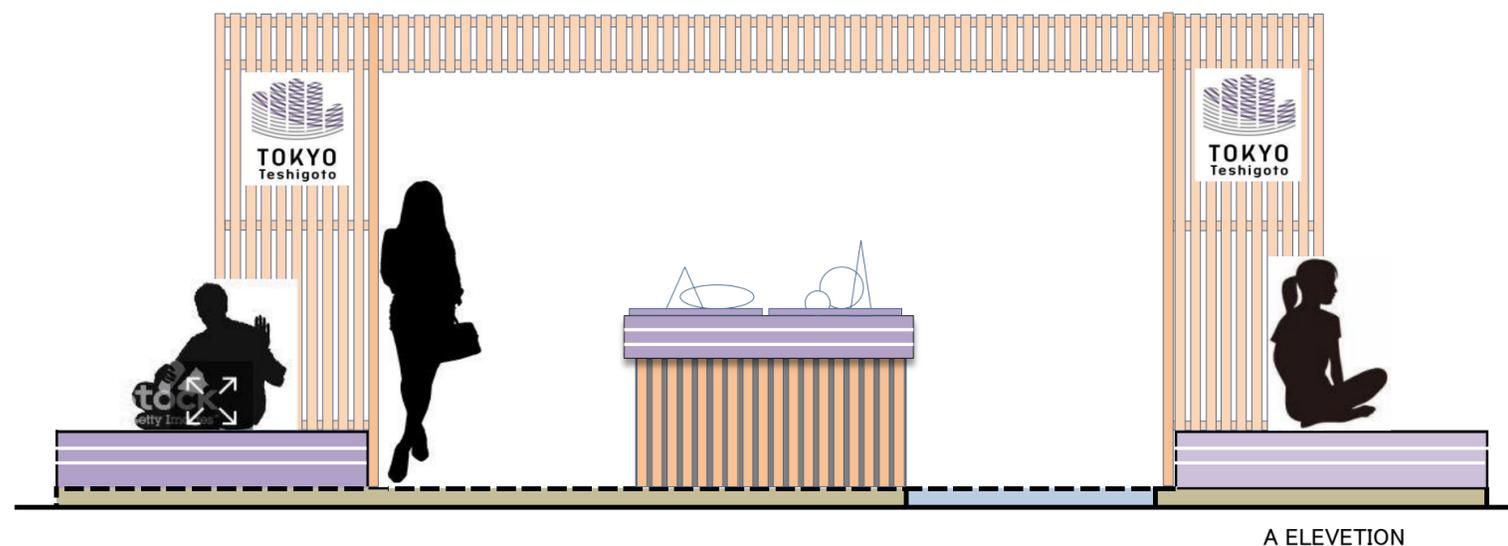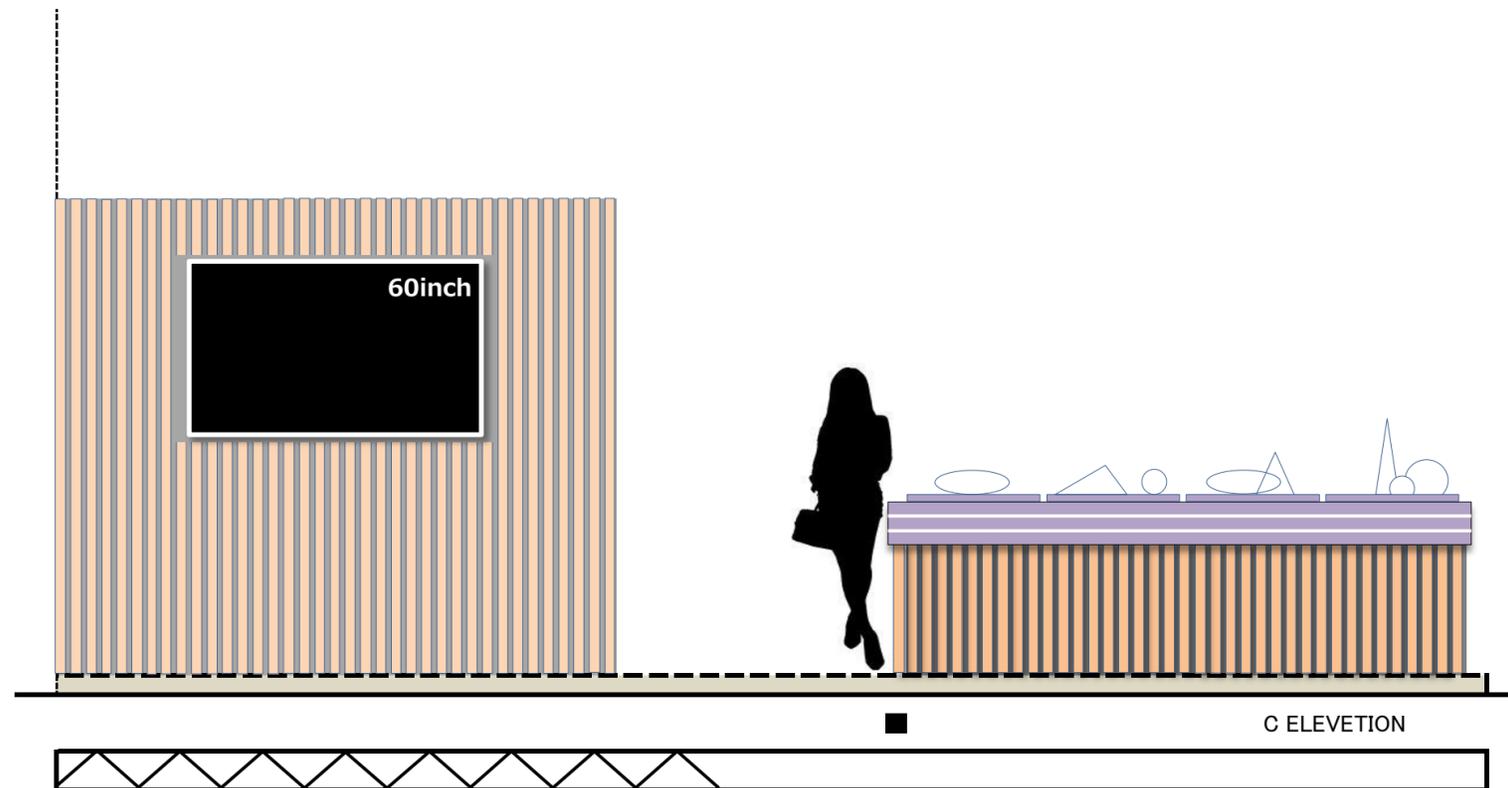

<レイアウトプラン> S=nonスケール  
 展示フロアスペース 7m x 10m

< 床 >

- 配線用に50mm程度床上げ
- 一部スロープ面 取付
- 床下地：ベニヤ 指定色カーペットタイル敷込 (または主催者仕様カーペット敷込)

< 壁面・バックステージ部分 >

- バックヤード壁面 H2500mm 白マット塗装仕上げ下地に四方を50 x 50mmパイン垂木無色取付 (クリア塗装で目留処理をすること)
- バックヤード内部バンチカーペット黒敷込
- グラフィック出カクロス貼 2か所 (画像データは会社より支給)
- 60インチモニター取付 (放映動画データは会社支給)
- H1400カウンター取付
- トップ40mm厚：フォーマイカホワイト色
- カウンター下オープン 2段固定棚/腰板白
- マット塗装仕上げ 意匠垂木取付
- 出入口ドア：ドア鍵付 白塗装仕上
- カウンターバック ドレープカーテン取付レール不要
- 生地：ブロード調 黒光沢/バックヤード内部 3口コンセント
- リース家具/スチールラック、テーブル 1、チェア 2、コート掛

< 展示什器 >

- 商品ディスプレイトレー・・・Qty:45
- 600 x 450 x 20 t 白アクリル、エッジ部指定色シート貼
- 8事業者展示什器 1400X3000X900H・・・Qty:4/トップのみ：フォーマイカ白 断面詳細アリ/トップエッジ：指定紫色 箱目地白/下BOX：鍵付収納ボックス 棚不要
- 各什器共通の鍵使用。収納ドア面以外の3方は黒マット塗装仕上げ下地に50 x 50mmパイン垂木無色取付 (垂木はクリア塗装で目留処理をすること)
- 4事業者展示什器1500X1500X900H・・・Qty:1/トップのみ：フォーマイカ白 断面詳細アリ/トップエッジ：指定紫色 箱目地白/下BOX：鍵付収納ボックス 棚不要
- 各什器共通の鍵使用。収納ドア面以外の3方は黒マット塗装仕上げ下地に50 x 50mmパイン垂木無色取付 (垂木はクリア塗装で目留処理をすること)
- バックヤード横 展示什器・・・Qty:1 (リース品展示ガラス/W2400XD700XH2000程度/ガラス扉 (鍵付) /内部ガラス照明付き(参考:写真添付))または同機能を有した什器を造作
- 実演ステージ 1400 x 1400 x 300H上面フェルト貼 (黒) ボディ：指定紫色 箱目地白
- 実演テーブル /W900xD600 x 715Hリース品・白/白色テーブルクロス用意のこと

< サイン >

- 700x700アクリル透明にカットイングシートロゴマーク貼/クロム飾りビス 4か所留