



白鬚西R&Dセンター 施設案内図

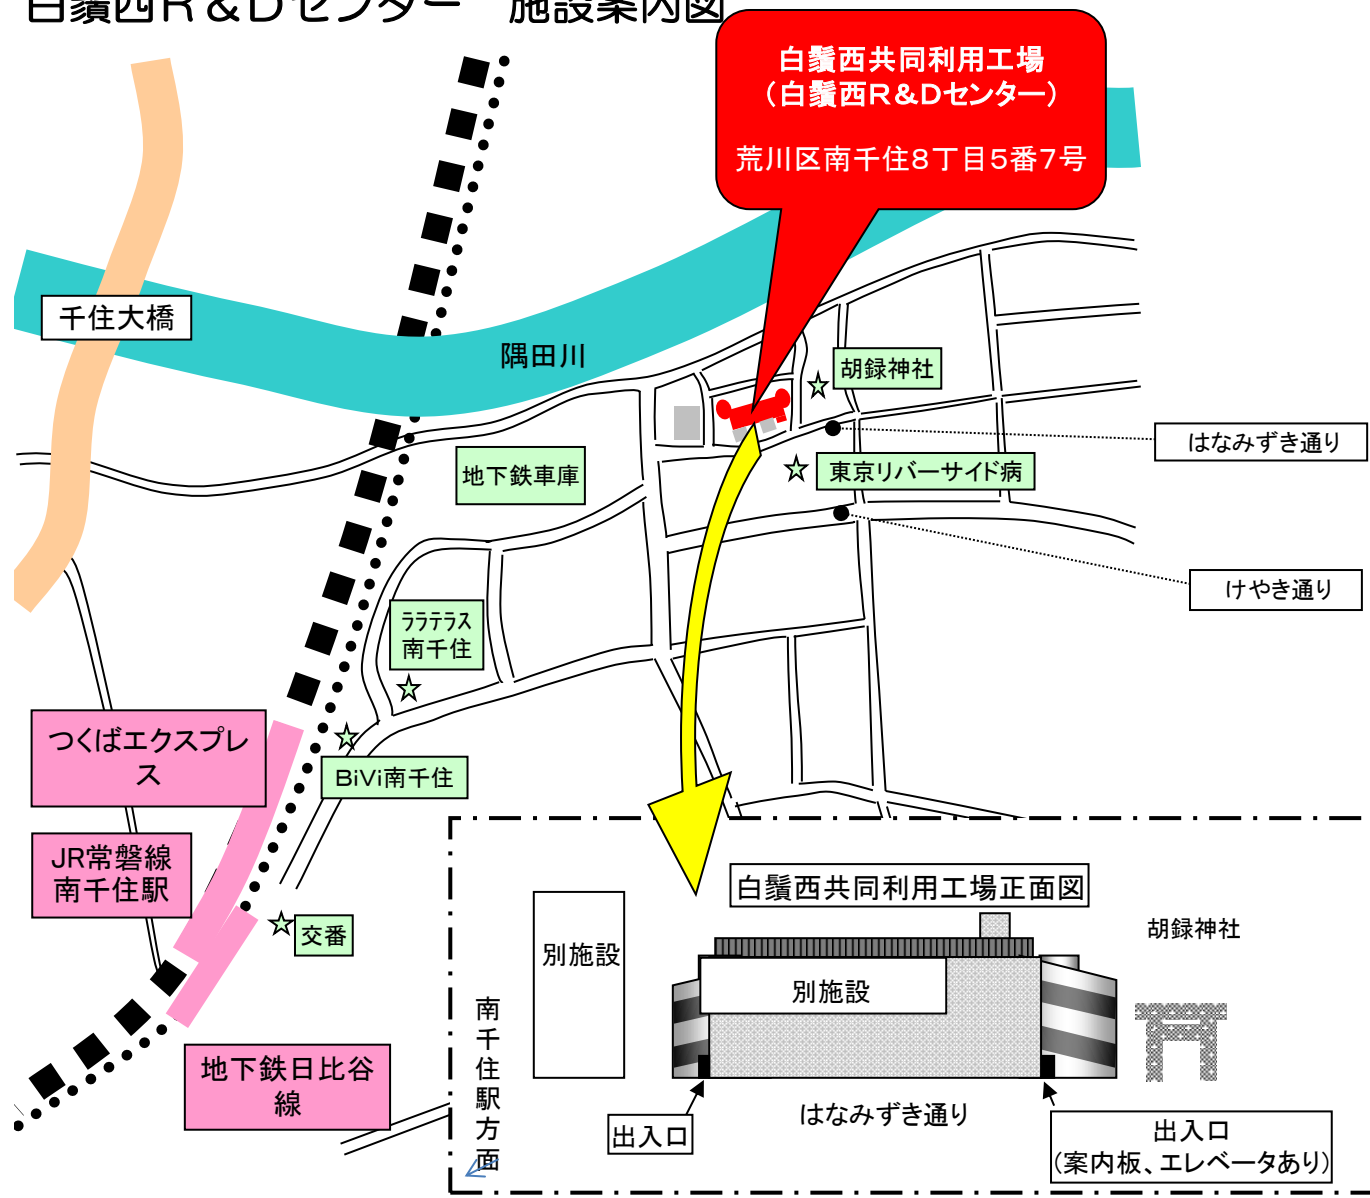


白鬚西R&Dセンター 施設配置図

<3階平面図>

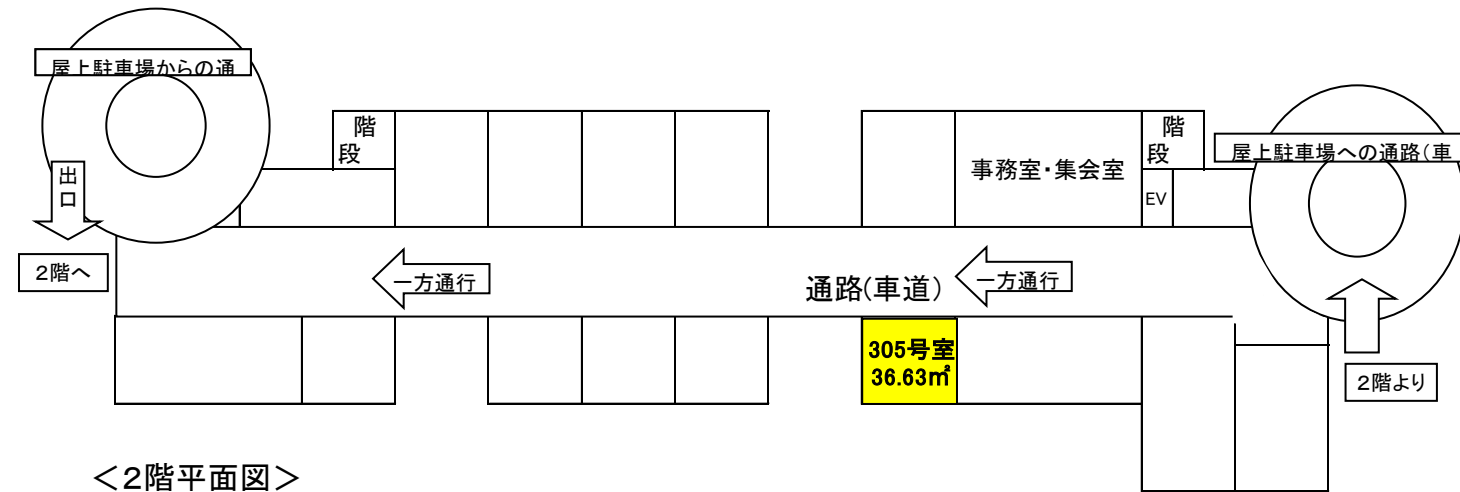

<2階平面図>

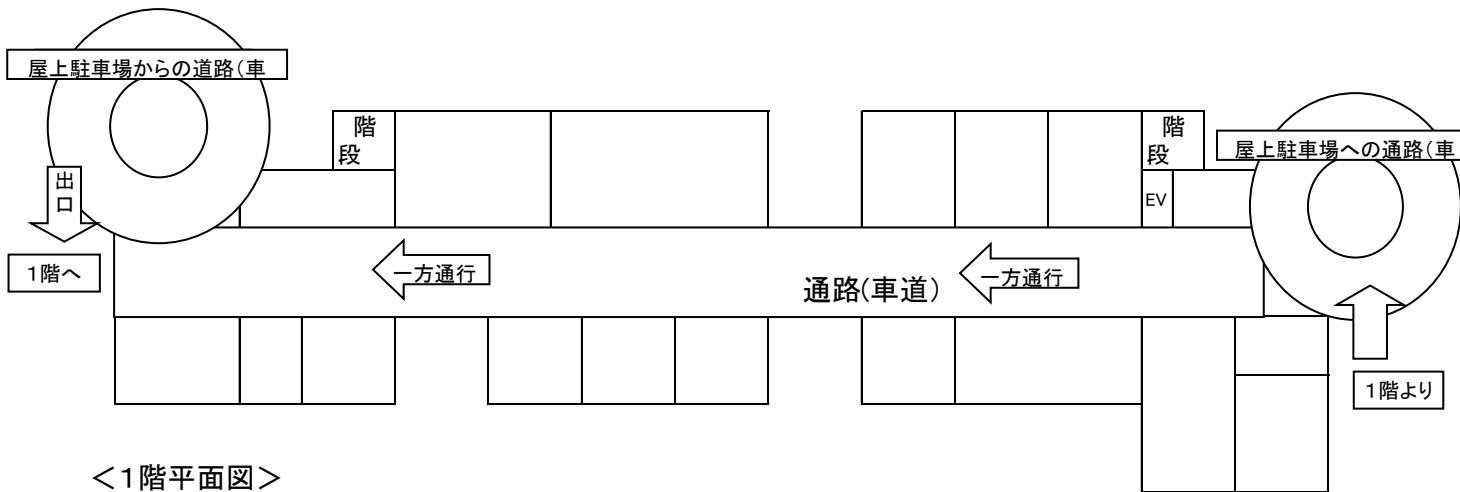

<1階平面図>

