

チャンバリスト

機器番号	種別	サイズ	内貼(mm)	数量	備考
GHP-9-1, 2	SA	1100 x 500 x 300H	GW50	6	タワミ継手 800 x 200
	RA	1200 x 500 x 350H	GW25	6	タワミ継手 1000 x 300
GHP-10-1, 2	SA	1100 x 500 x 300H	GW50	5	タワミ継手 800 x 200
	RA	1200 x 500 x 350H	GW25	5	タワミ継手 1000 x 300

設備支援課 (換気)
HEX-4-1

設備支援課 (空調)
GHP-9-1

設備支援課 (空調)
GHP-9-1

設備支援課 (加湿)
EV-4-1

物置 (排気)
EXF-4-1

湯沸室 (排気)
EXF-4-2

企画課 (加湿)
EV-4-2

企画課・ロッカー室 (空調・加湿)
GHP-10-2


企画課 (空調)
GHP-10-1

総務課 (加湿)
EV-4-2

総務課 (空調)
GHP-10-1

総務課 (空調)
GHP-10-1

企画課・総務課・ロッカー室 (換気)
HEX-4-3

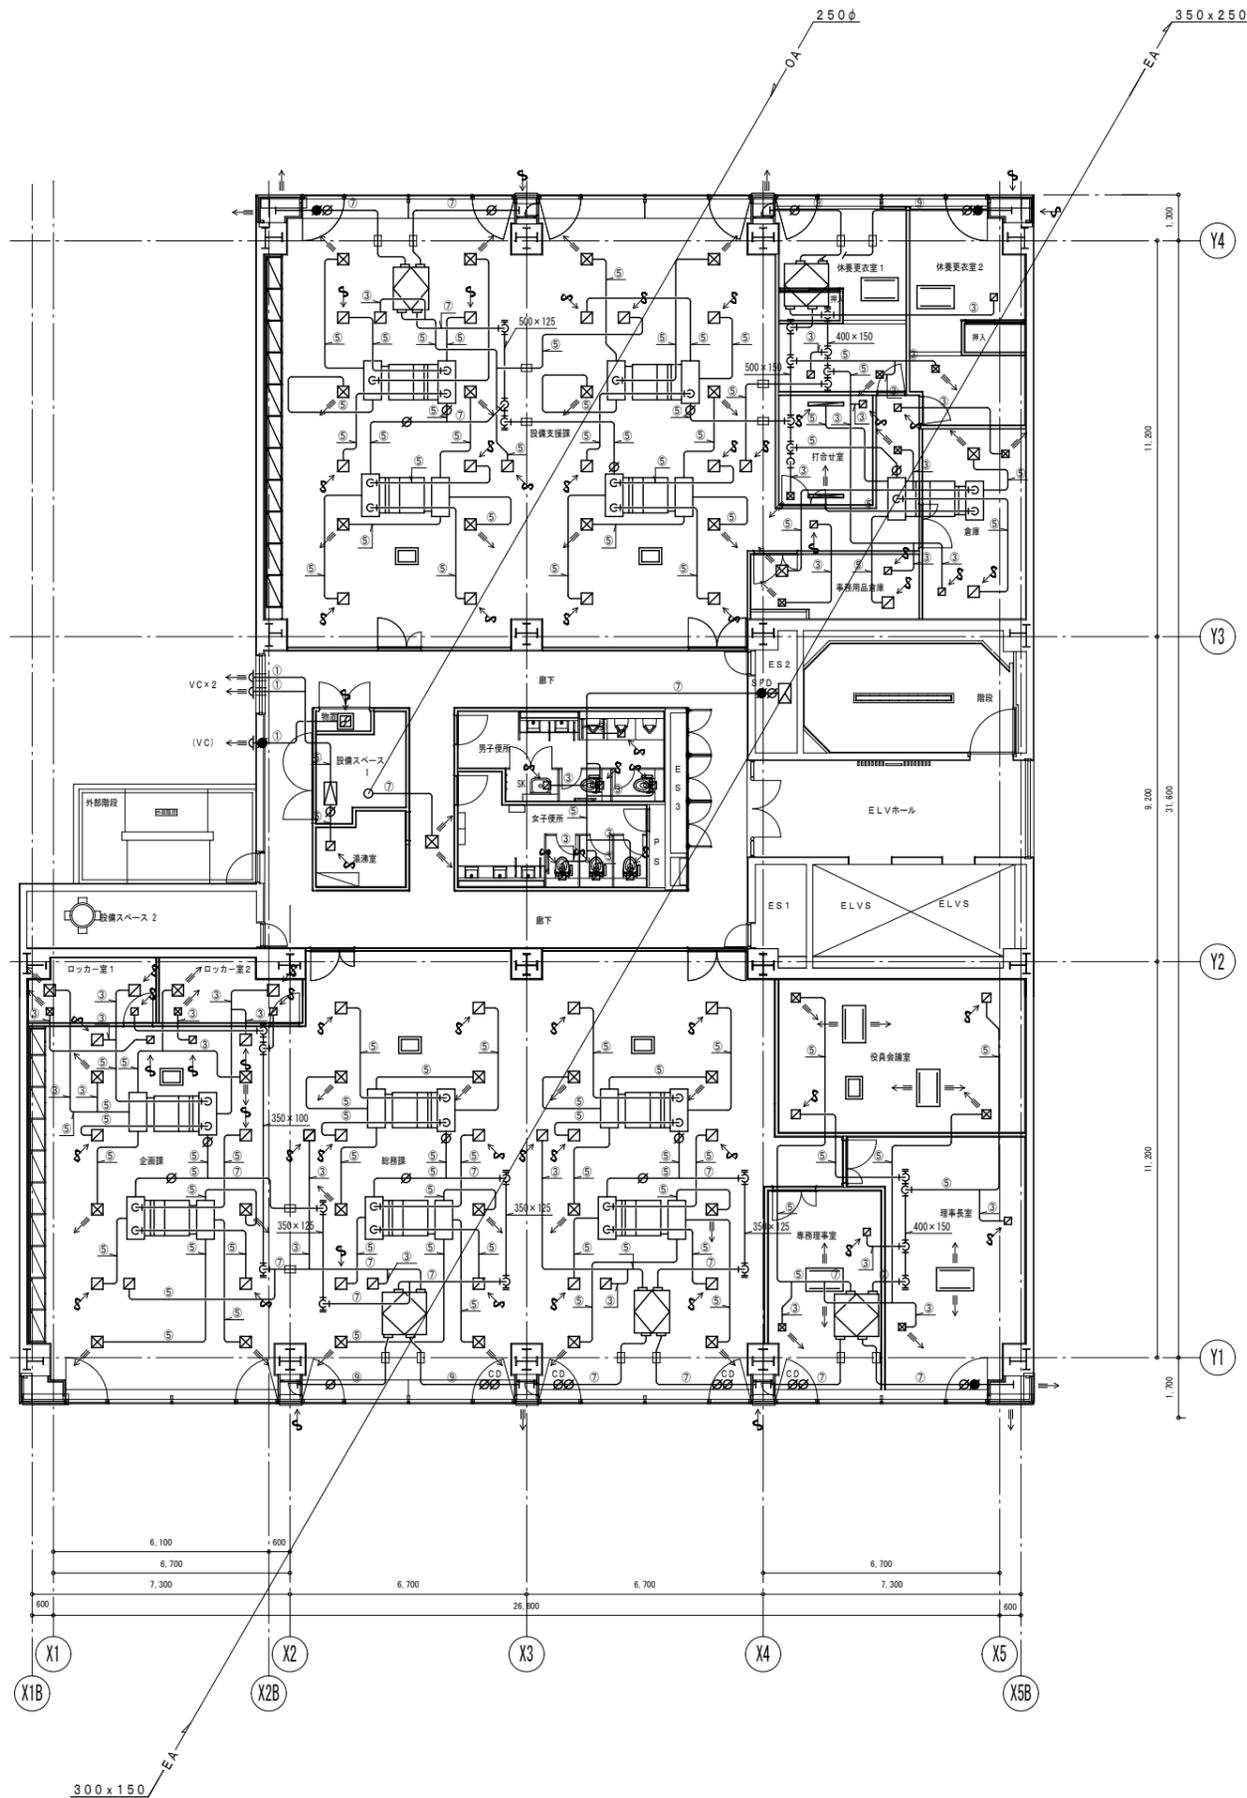

設備支援課・打合せ室・休憩更衣室
事務用品倉庫・倉庫 (換気)
HEX-4-2

休憩更衣室 1 (空調・加湿)
GHP-9-3

休憩更衣室 2 (空調・加湿)
GHP-9-4

設備支援課 (空調)
GHP-9-1

設備支援課 (空調)
GHP-9-1

設備支援課 (加湿)
EV-4-1

打合せ室・事務用品倉庫・倉庫 (空調・加湿)
GHP-9-2

総務課 (加湿)
EV-4-2

総務課 (空調)
GHP-10-1

総務課 (空調)
GHP-10-1

総務課 (換気)
HEX-4-4

役員会議室 (空調)
GHP-10-4

役員会議室 (加湿)
EV-4-3

専務理事室 (空調・加湿)
GHP-10-6

役員会議室・理事室・専務理事室 (換気)
HEX-4-5

役員会議室 (空調)
GHP-10-4

理事室 (空調・加湿)
GHP-10-5

4階平面図 【新設】

ダクトサイズ表

記号	サイズ
①	100φ
②	125φ
③	150φ
④	175φ
⑤	200φ
⑥	225φ
⑦	250φ
⑧	275φ
⑨	300φ
⑩	325φ
⑪	350φ

- 注記:
- ・細線及び()内は、既設を示す。
 - ・図中※1は、既設ダクトに接続を示す。
 - ・図中 — ① — 部分は、既設梁貫通箇所を示す。
 - ・図中 — ② — 部分は、壁および床穴明け補修 (X線撮影) 箇所を示す。
 - ・送風機、排風機には、キャンパス継手を設置する。

しゅん 功 団			
件名	東京都産業労働局秋葉原庁舎 (28) 改修空調設備工事		
図名	空調設備 4階ダクト平面図	図番	MA-19
しゅん 功	平成 30年 2月 23日	図番	19/95
図尺	—		
請負者	五建・武蔵野建設共同企業体		
代理人	松田		
工事監理	株式会社 日経建		
担当者	河野		
工事主管課	東京都財務局建築保全部施設設備第一課		