

売場の装飾施工事例

日本橋三越本店 本館5階 催事スペース




大丸東京9階 催事スペース



GINZA SIX 5階 マークスタイルトーキョー内




日本橋三越本店 本館5階 催事スペース
参考図面 (同スペースでの過去の展開図面)

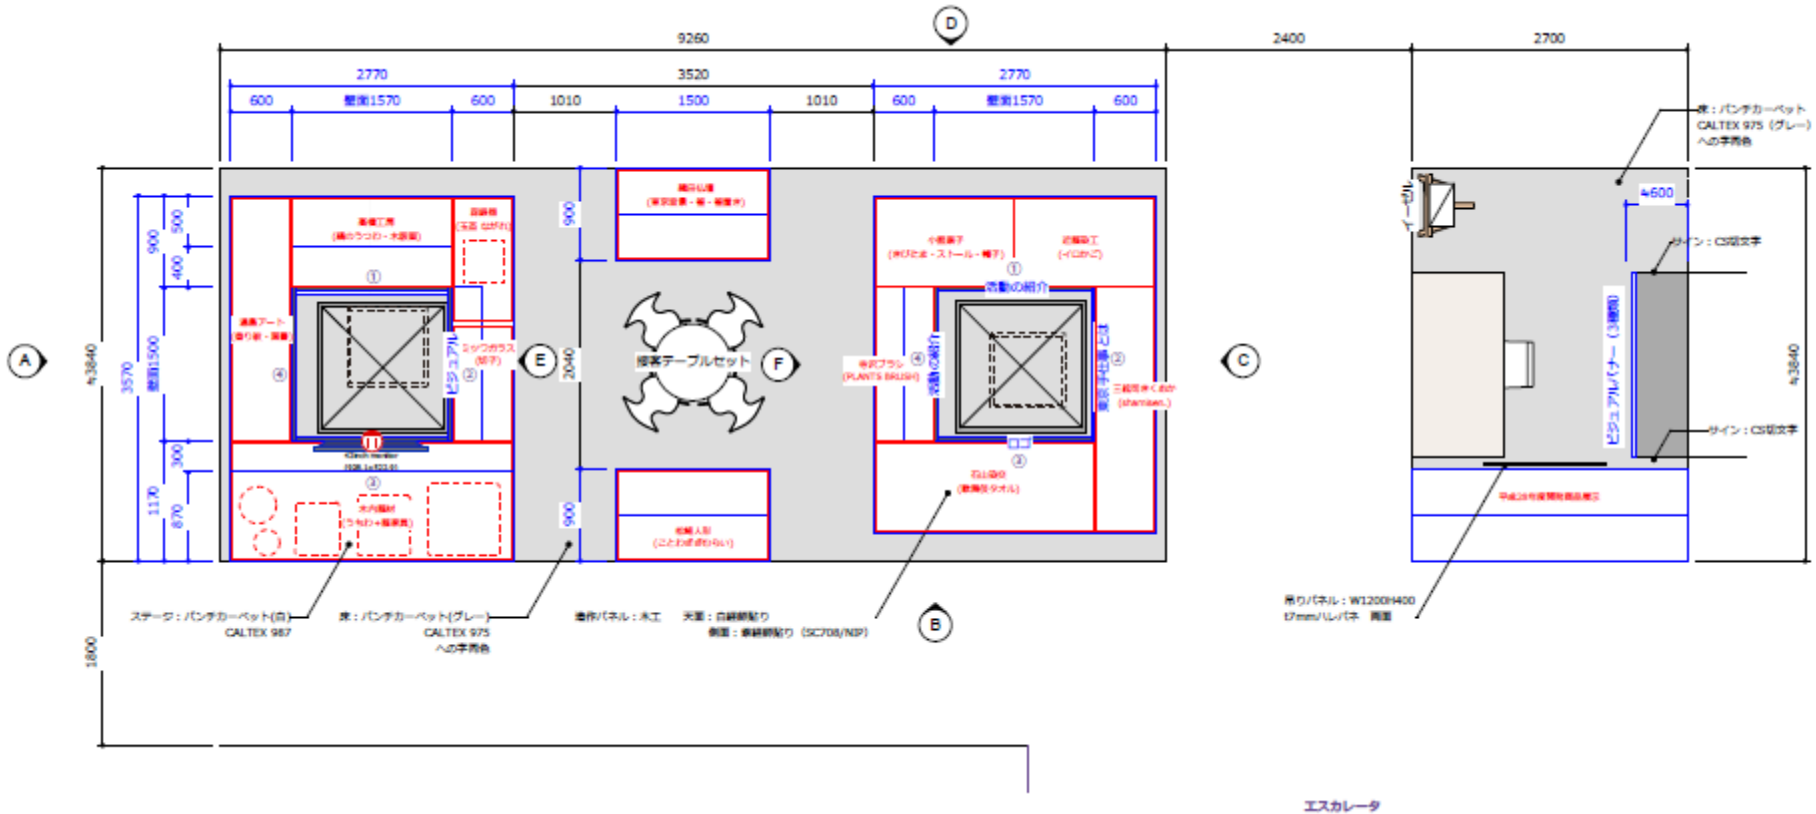

エスカレータ

大丸東京9階 催事スペース
参考図面 (同スペースでの過去の展開図面)

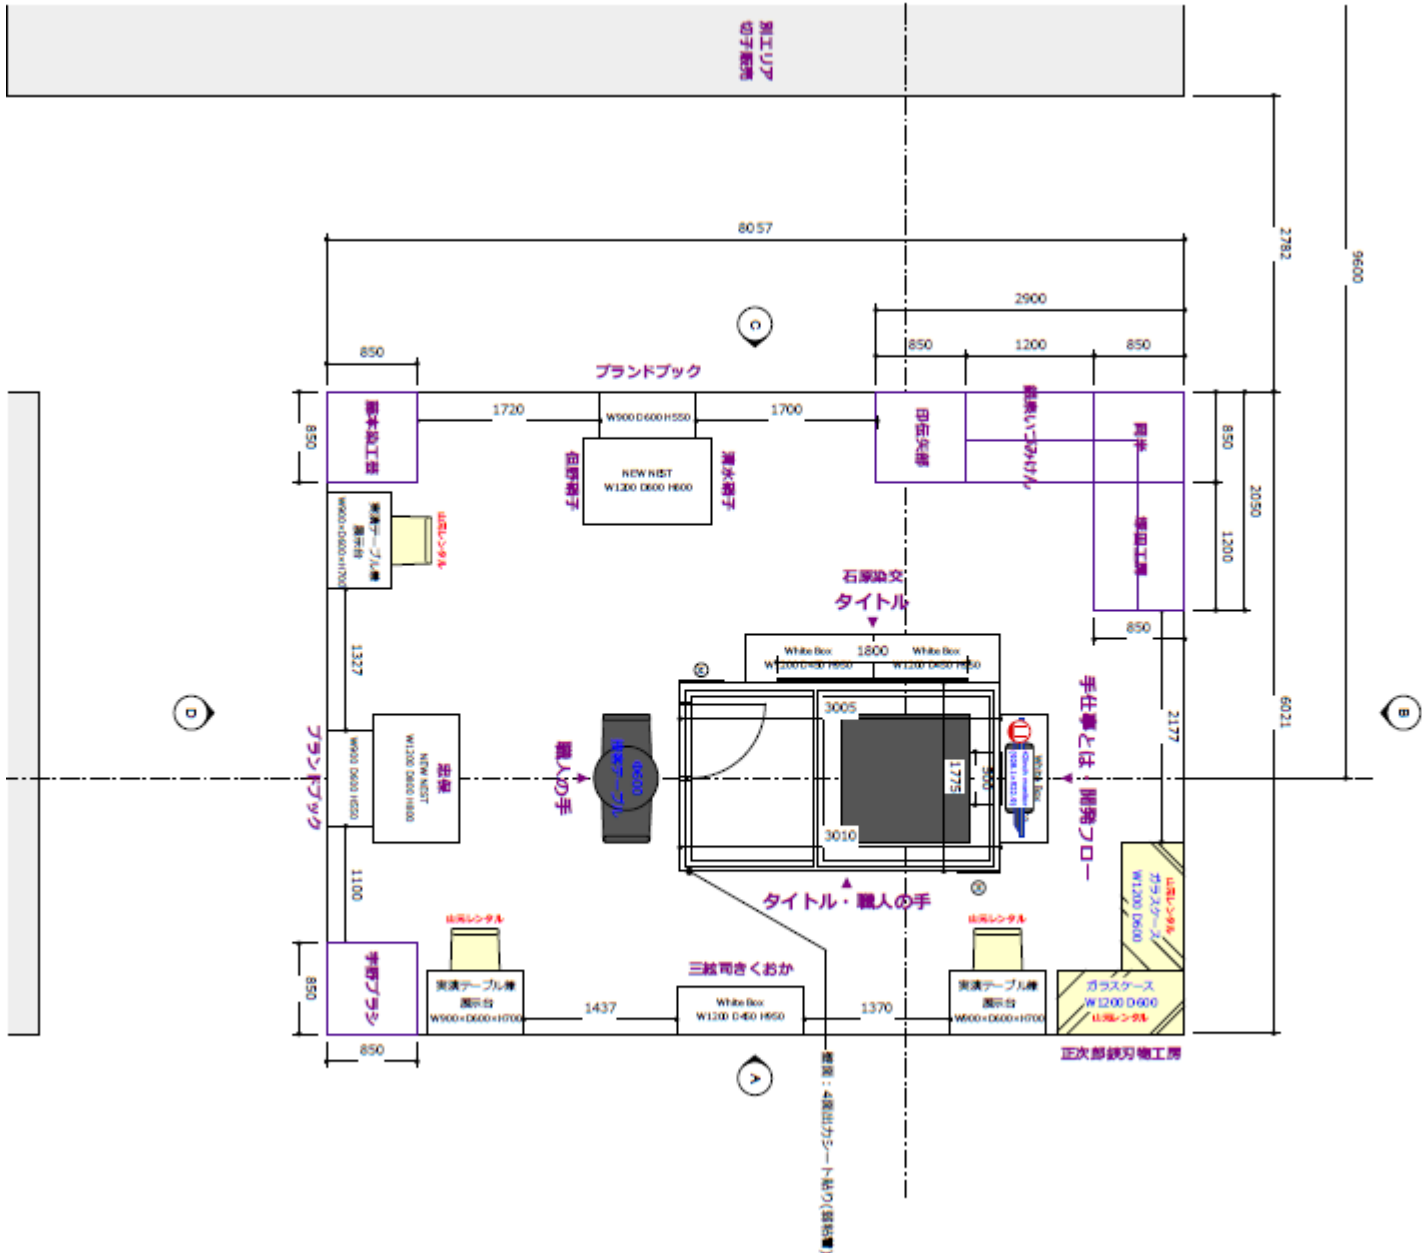

GINZA SIX 5階 マークスタイルトーキー内 催事スペース 参考図面

