


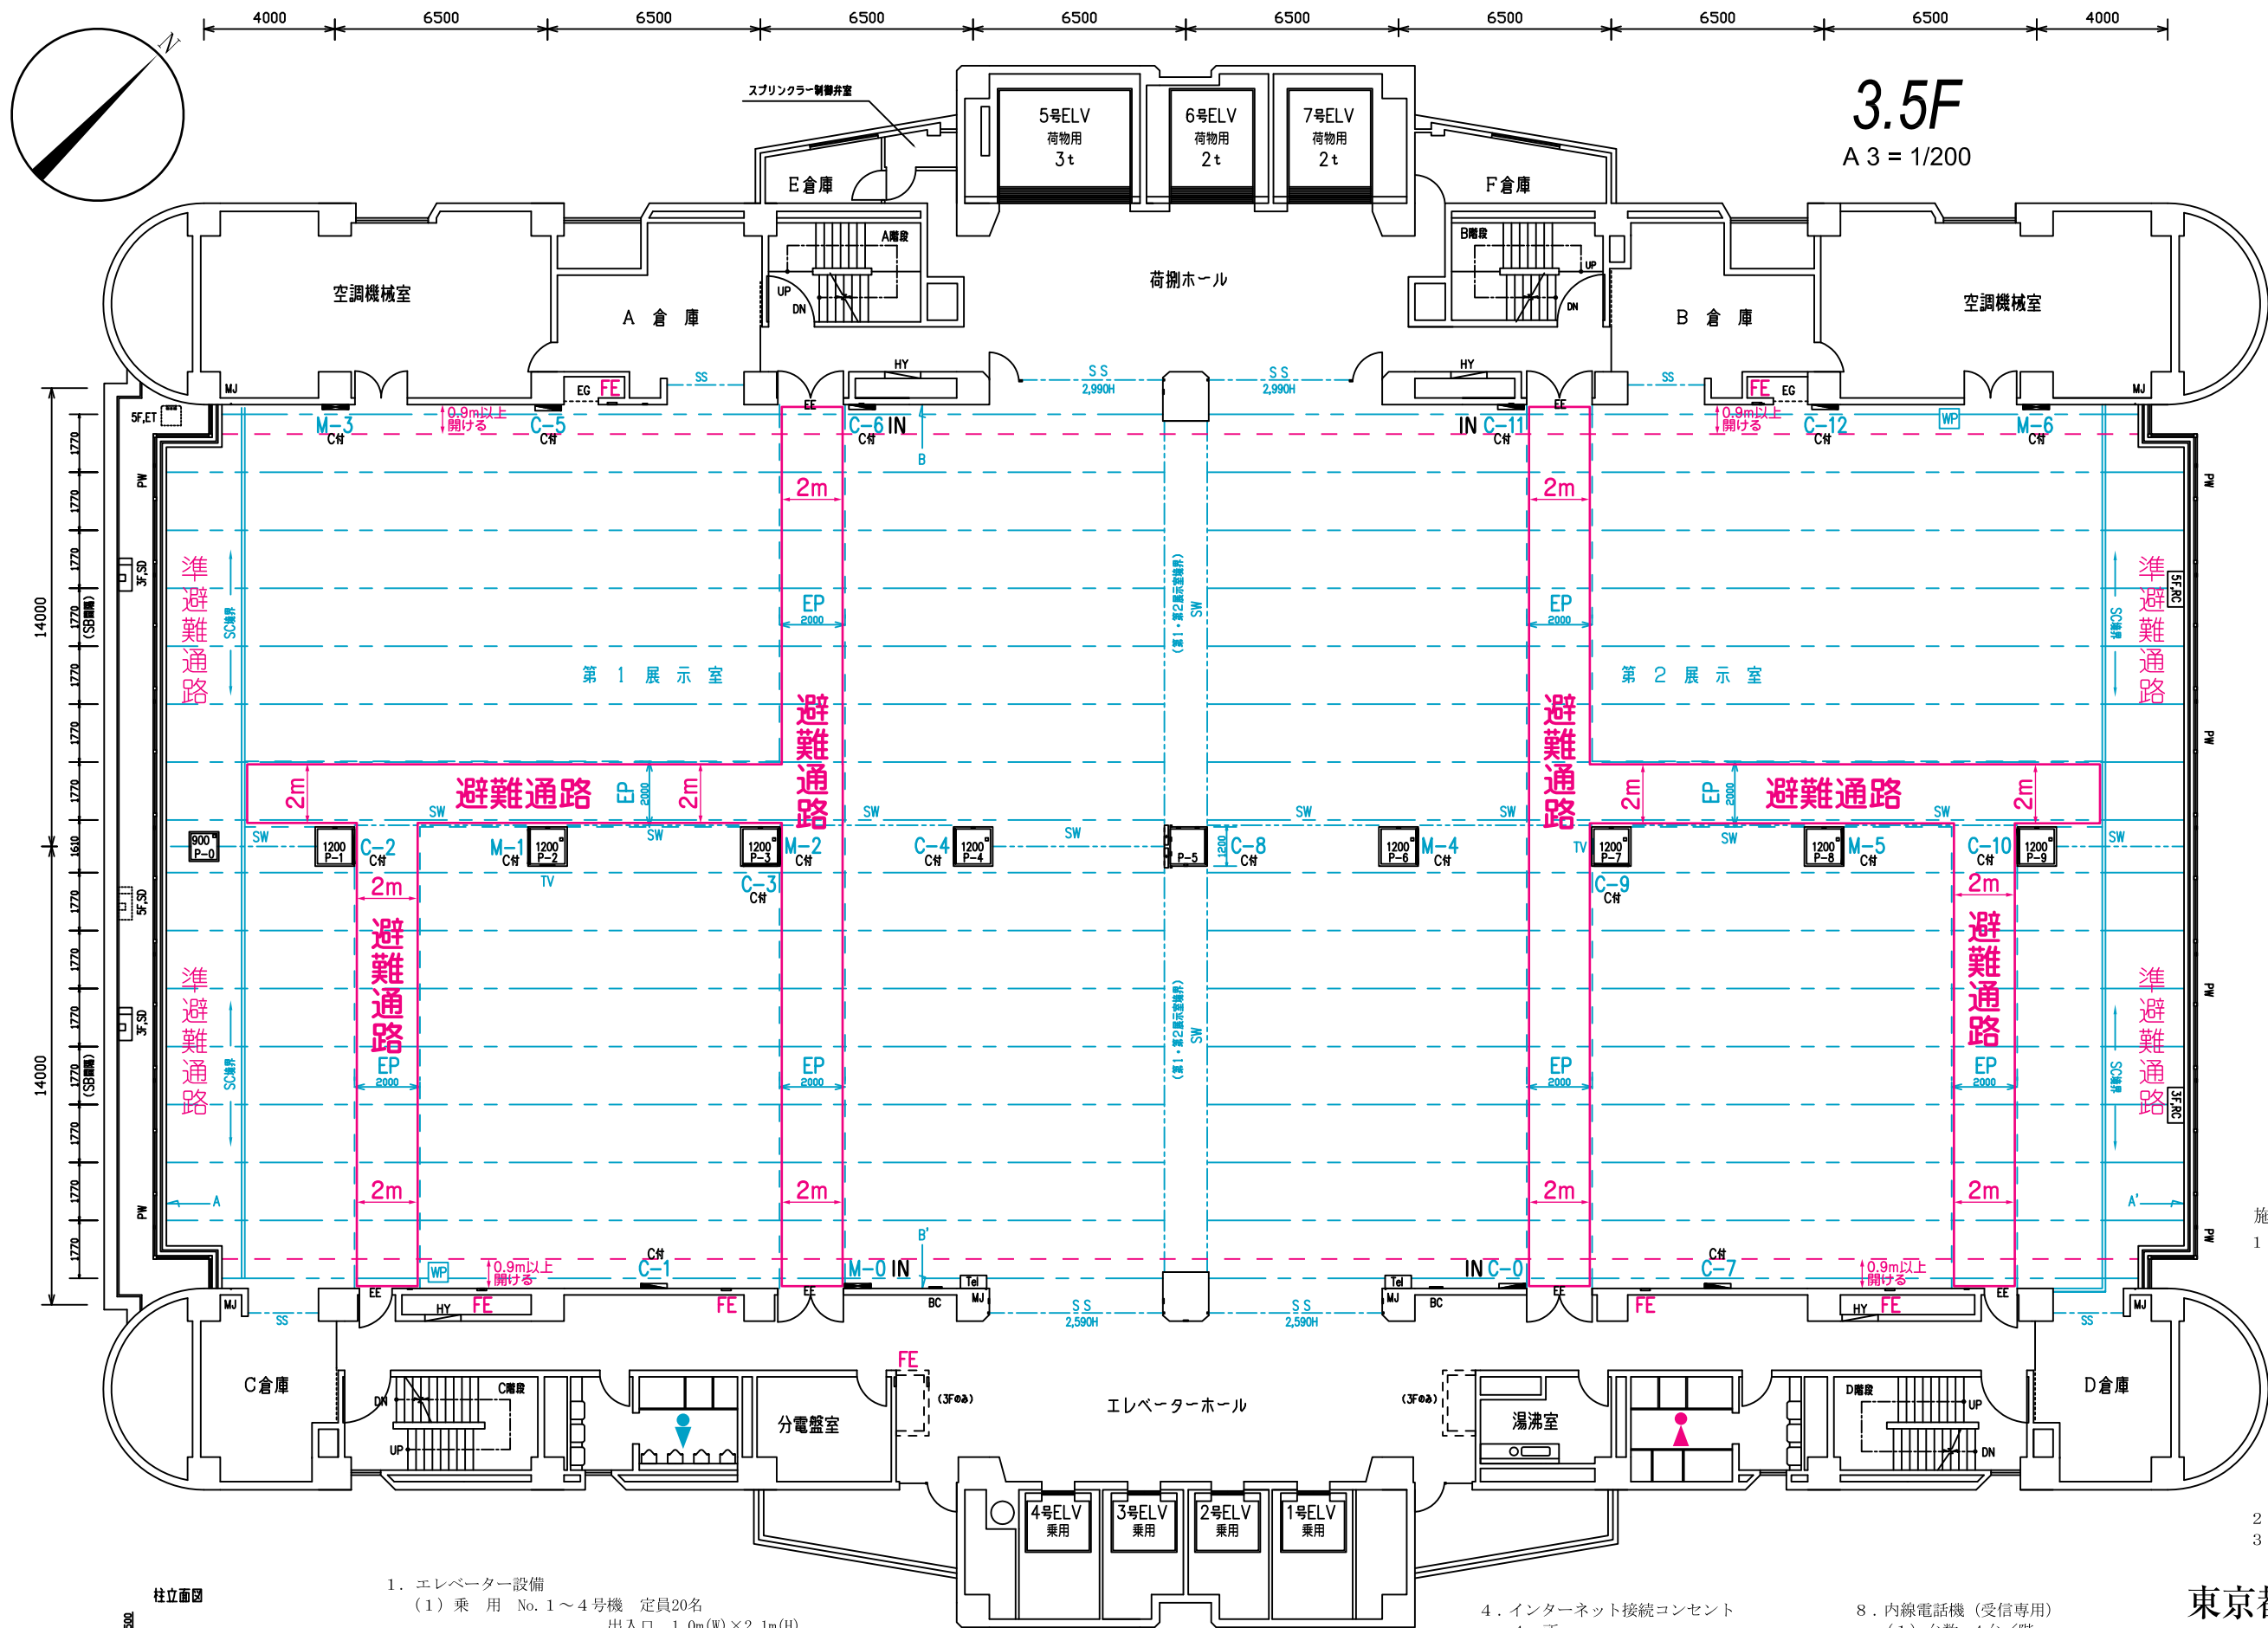

装飾等の高さは、**2.4m**以下とし、
二重天井など、天井面に対して
遮断する装飾はできません。

避難通路には展示品、ダンボール
箱や植木等を置かないこと。

パネル、カーテン及び布類等は、
防災措置済のものを使用し、
その旨表示すること。

装飾及び搬入、搬出作業中は、
展示室内での喫煙はできません。
所定の場所にて、喫煙して下さい。

凡 例	
B C	放送設備
C	単相100V分電盤 (C-0～12) 60A
E E	非常口
E G	排気ギャラリー (空調用)
E P	避難通路
F T	避難タラップ
E L V	エレベーター
F E	消火器 (埋込箱収)
H Y	屋内消火栓
I N	インターネット接続コンセント
M	3相200V分電盤 (M-0～6) 60A
M J	マイクジャック
P	展示室内柱 (P-0～9)
P W	進入口
R C	救助袋
S B	サポート支援梁 (チャンネル)
S D	緩降機
S S	防煙シャッター
S W	防煙垂壁
T e l	内線電話機
T V	テレビ受信端子
W P	給排水口
㊦	2 P-20 A E (コンセント付)
㊧	3 P-20 A E (コンセント付)

- ※ 1 本図は、3 階を基準 (設計寸法) として
いますので、5 階は多少異なります。
※ 2 正確を期するときは、必ず現場での実測
をしてください。
※ 3 窓際のブラインド配置、天井設備配置は
省略してあります。

施工上の注意 (詳しくは係員へ相談下さい)

1. 次の場所は、装飾等の施工若しくは行為に
制限があります。
(1) 避難通路、非常口、進入口
(装飾及び陳列等の禁止)
(2) 消火器前
(閉鎖禁止、通路と操作空間確保)
(3) 各種の操作箱前
(閉鎖禁止、操作部開口と空間確保)
(4) シャッター下、同付近
(装飾及び陳列等の禁止)
(5) 排気ギャラリー前 (閉鎖禁止、空間確保)
(6) 展示室以外の場所若しくは部分
(装飾等の禁止、備品等保管不可)
2. 装飾等の高さは、床上 2.4m 以下に限ります。
3. 天井面に対し、遮蔽をきたす装飾は、でき
ません。

東京都立産業貿易センター
プロモーション係

審査

柱立面図

1. エレベーター設備
(1) 乗 用 No. 1～4 号機 定員20名
出入口 1.0m (W) × 2.1m (H)
かご内 1.9m (W) × 1.6m (D) × 2.3m (H)
(2) 荷物用 No. 5 号機 3t 4.0m (W) × 3.0m (D) × 2.5m (H)
No. 6～7 号機 2t 2.6m (W) × 3.0m (D) × 2.5m (H)
2. 電気供給設備
許容電力 Σ 60KW / 階 (需要率含む。制限をすることがあります。)
(100V + 200V の総和)
3. 放送設備
2 式 (BGM 接続可) マイクロ取口 4ヶ所 / 式

東京都立産業貿易センター浜松町館
3・5 階展示室平面図

全 室 面 積 1,679.0㎡
第1展示室面積 832.9㎡
第2展示室面積 846.6㎡
展示室幅員 (横) 61.5m (A-A')
展示室幅員 (縦) 26.8m (B-B')

4. インターネット接続コンセント
4ヶ所
5. テレビ受信端子
2ヶ所 / 階 取口 5CV × 1.7CV × 1
6. 照明設備
蛍光灯全般照明 平均照度 600LX
7. 臨時電話収容端子
100 回線
(電話設置申込は電話局直接となります。)
8. 内線電話機 (受信専用)
(1) 台数 4台 / 階
(2) 番号 第1展示室
3F=311～312, 5F=511～512
第2展示室
3F=321～322, 5F=521～522
9. 給排水設備
2ヶ所 / 階 給水 25A 排水 65A
10. 床荷重 1㎡あたり 0.6t