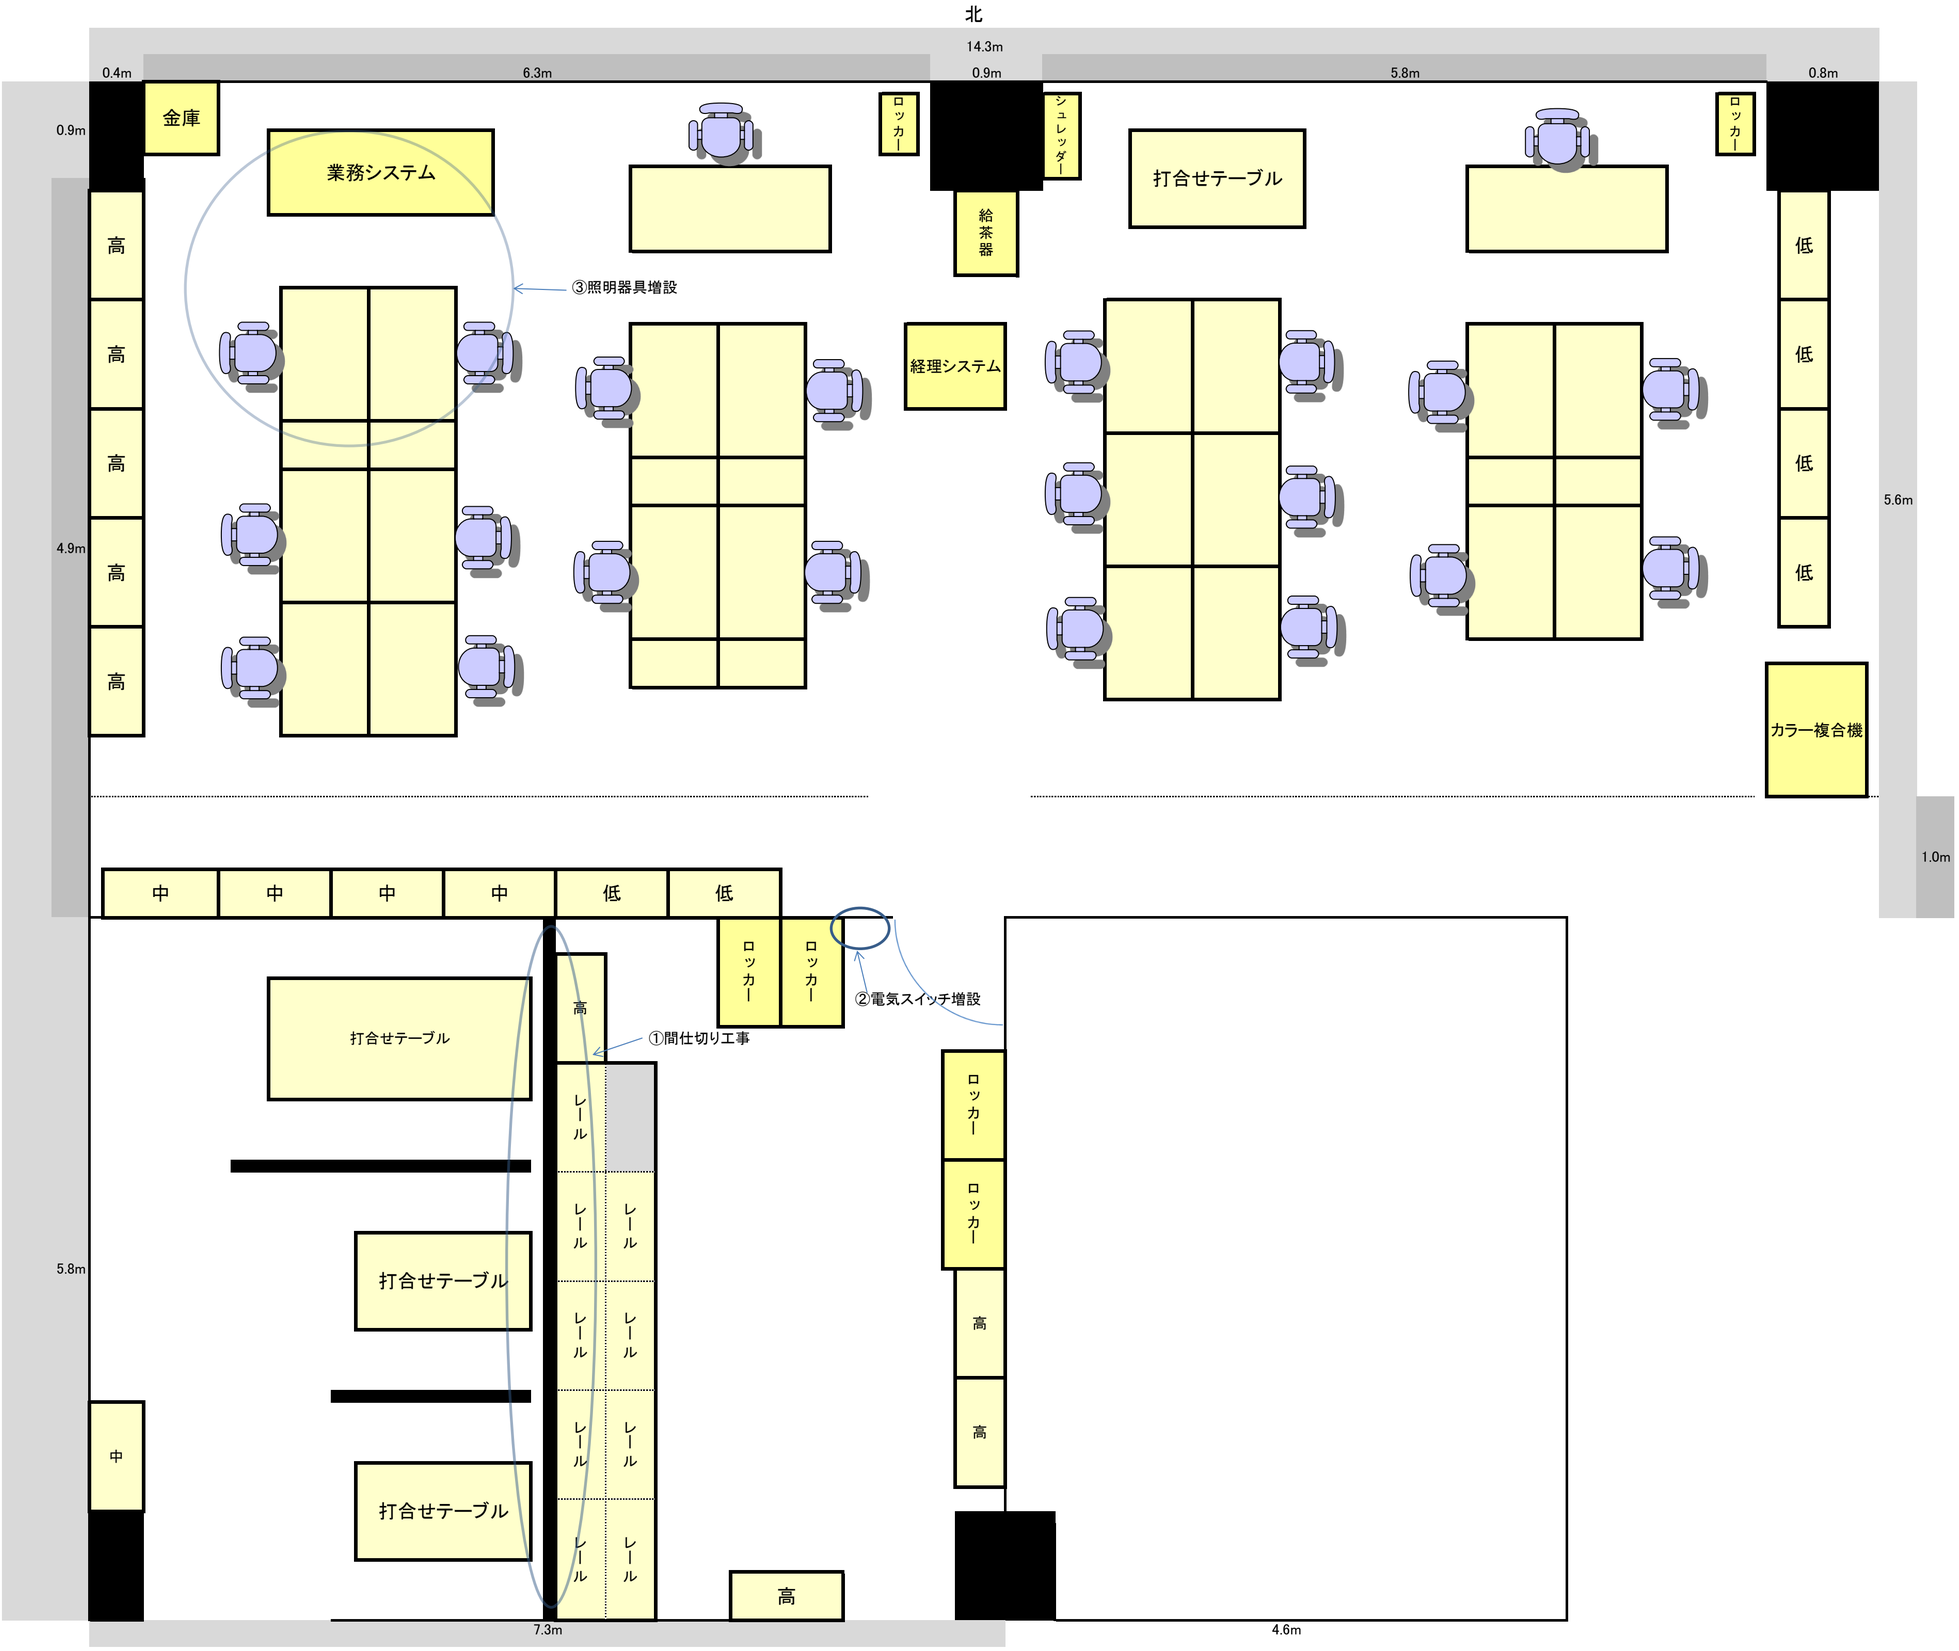秋葉原庁舎4階北側レイアウト図