


5階事務室 (現状レイアウト)

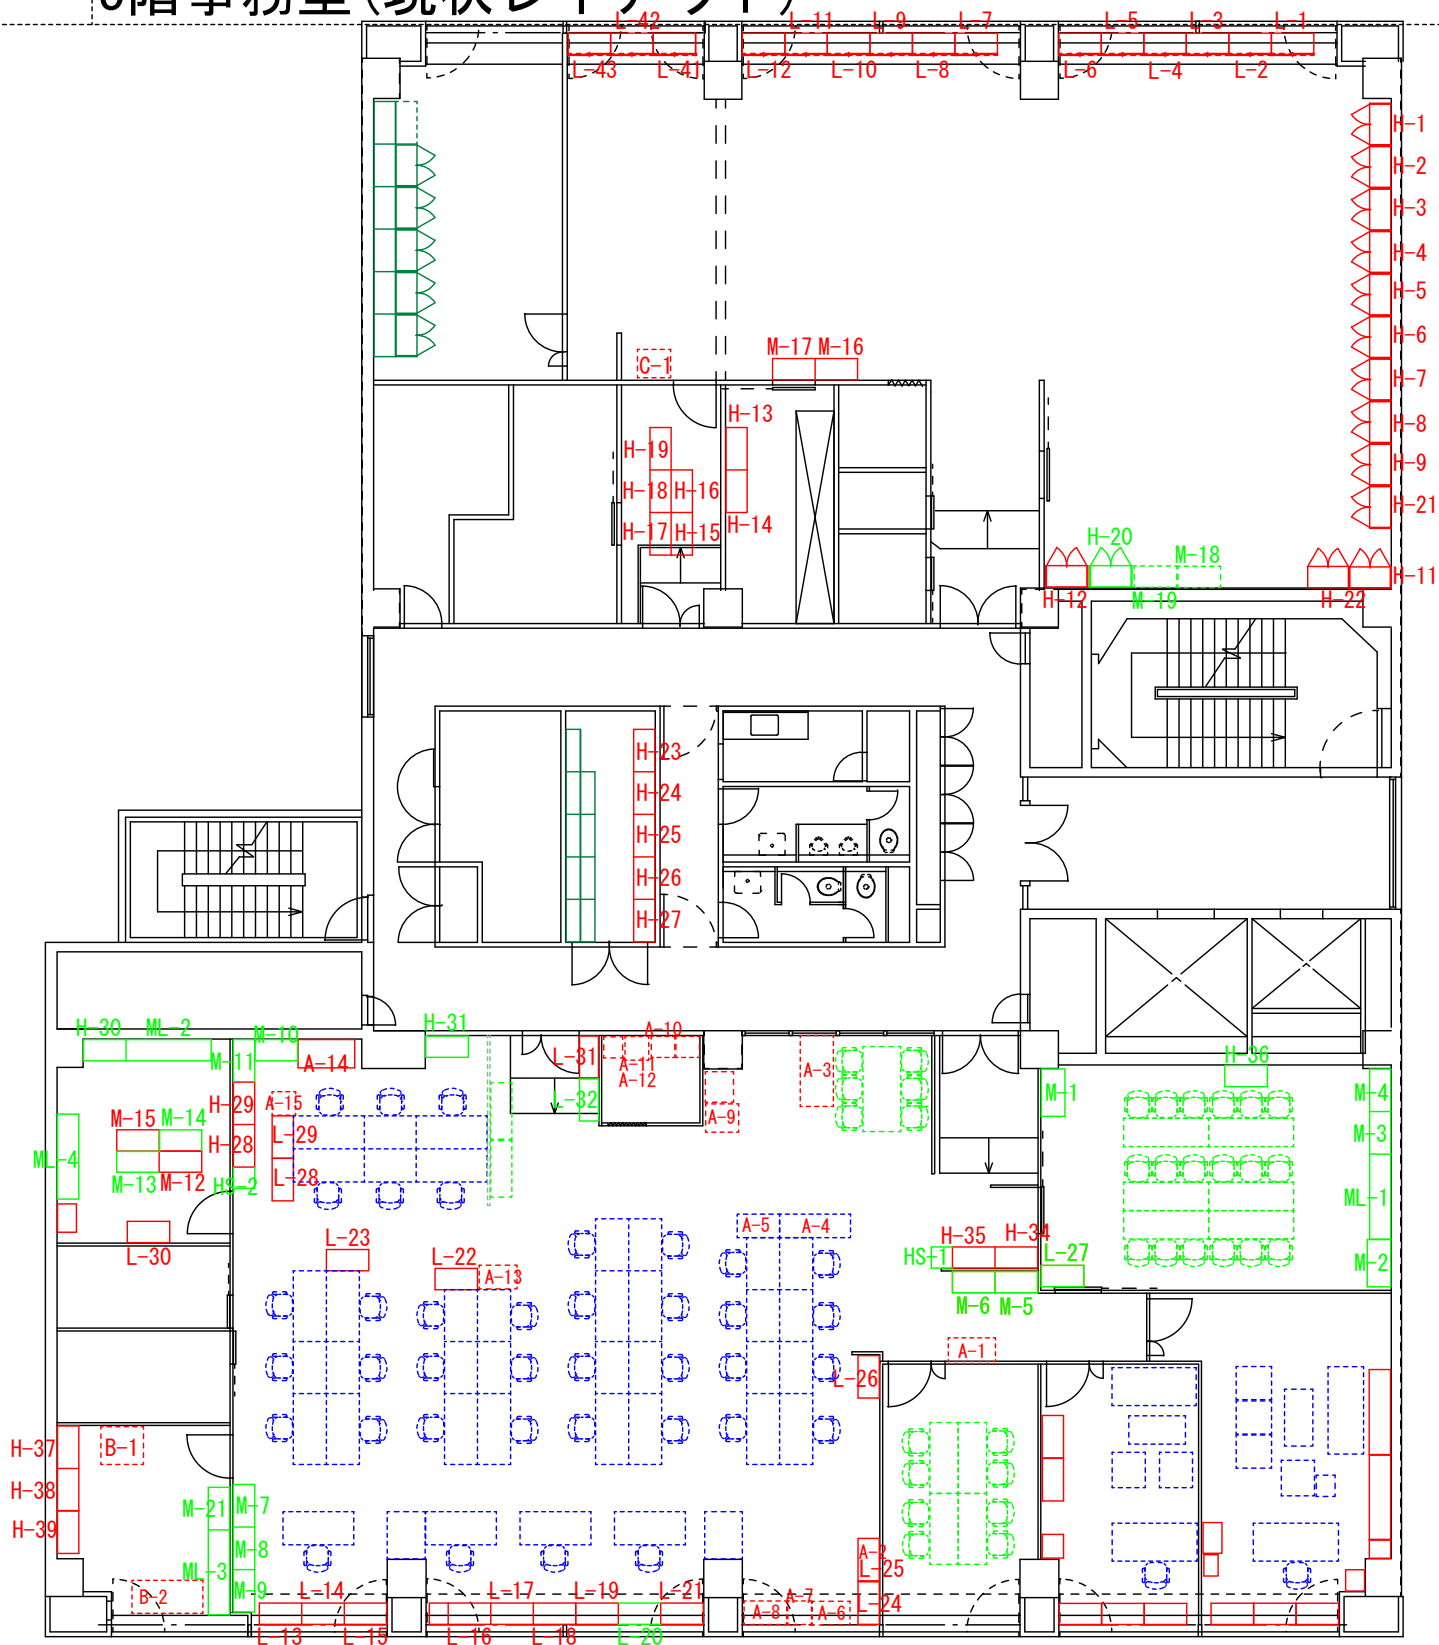

青色文字什器：3階移設


黄緑色文字什器：処分

赤色文字収納：3階移設

黄緑色文字収納：処分

緑色文字収納：工事処分

3階仮設事務室(移転後レイアウト)

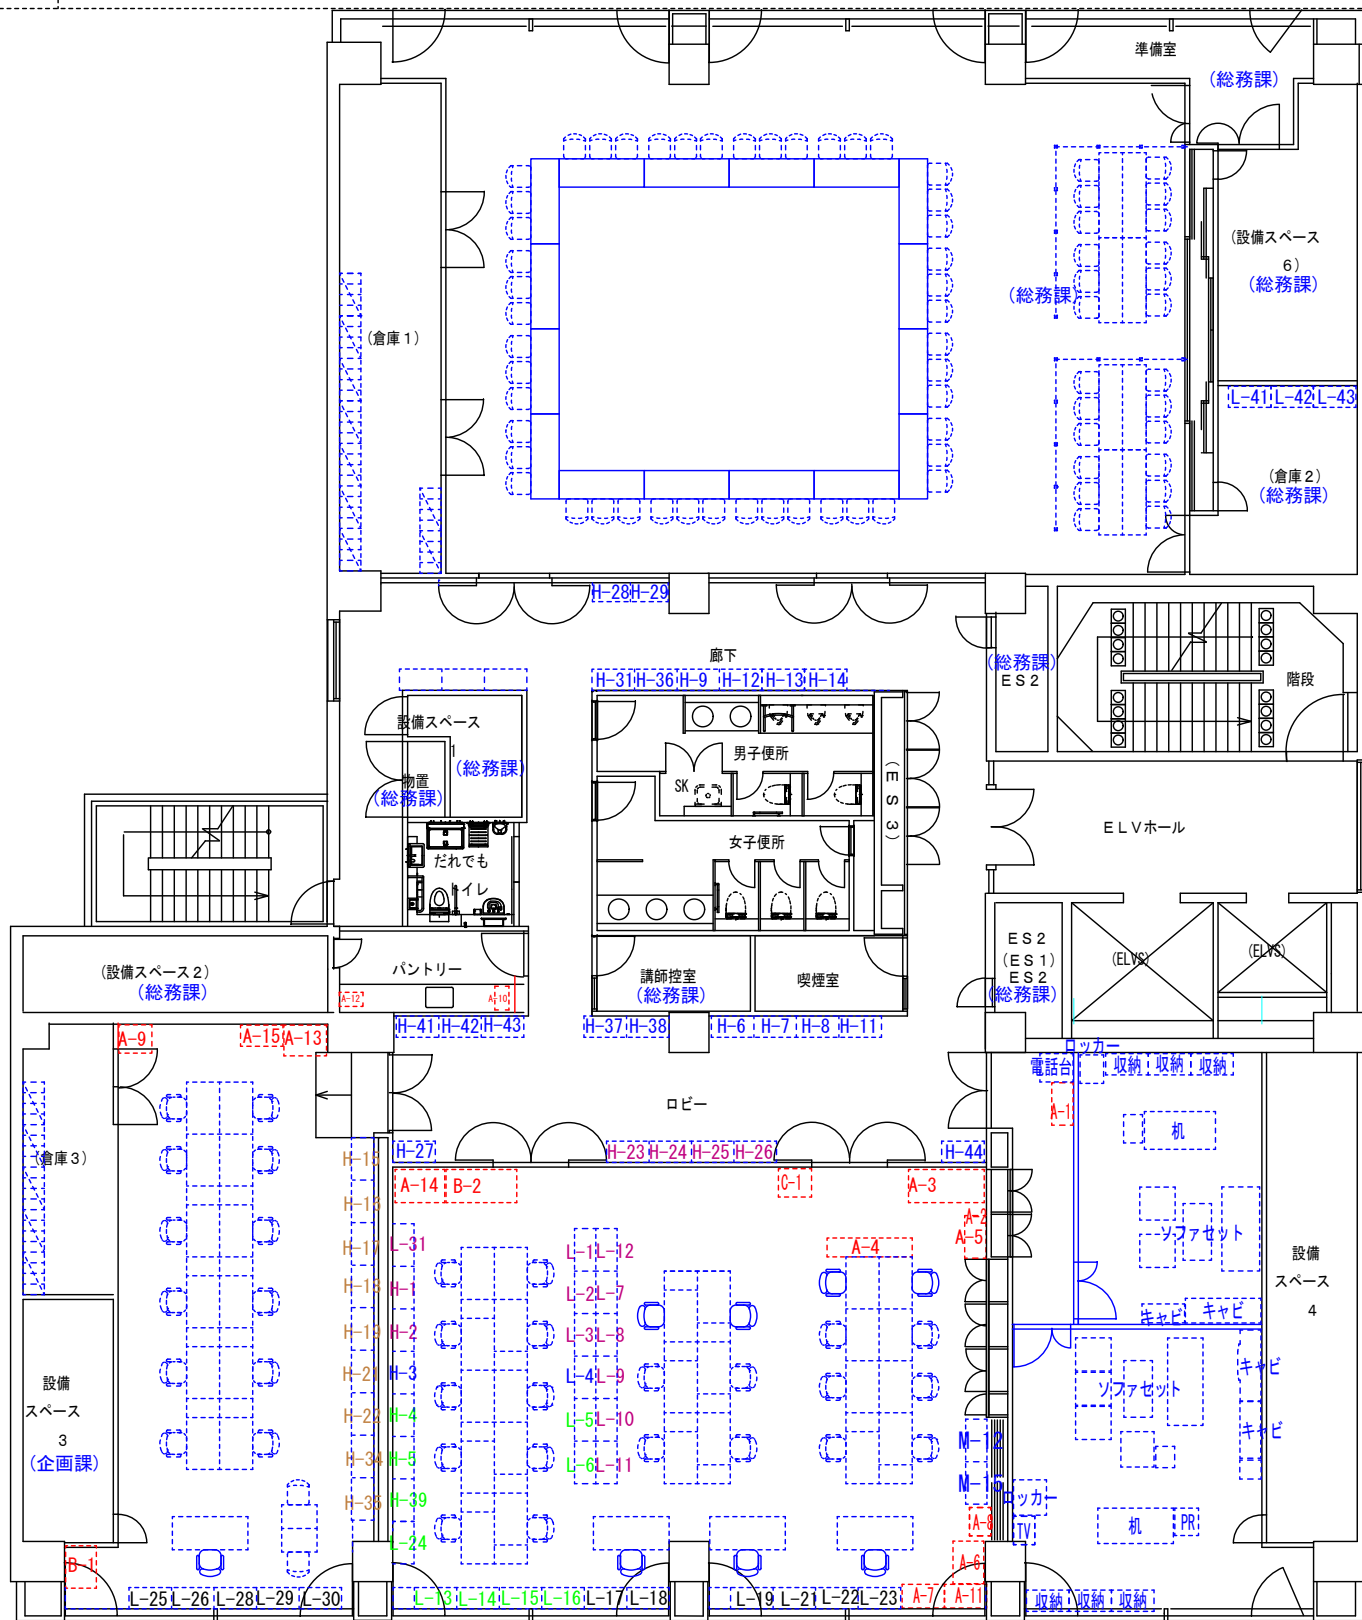

青色文字収納：総務課庶務係

紫色文字収納：総務課経理係

緑色文字収納：総務課施設係

橙色文字収納：企画課