




CLIENT 東京都立産業貿易センター台東館 様	PROJECT 台東館 1階 伝統工芸品陳列スペース検討	DRAWING I ^o Designing <small>DESIGN PRODUCTS AND DESIGN WORKS</small>	DATE 2016.10.24	SCALE */** TITLE D2案 イメージバース	NO. I-05
-----------------------------	---------------------------------	--	-----------------	------------------------------------	-------------

吹 抜


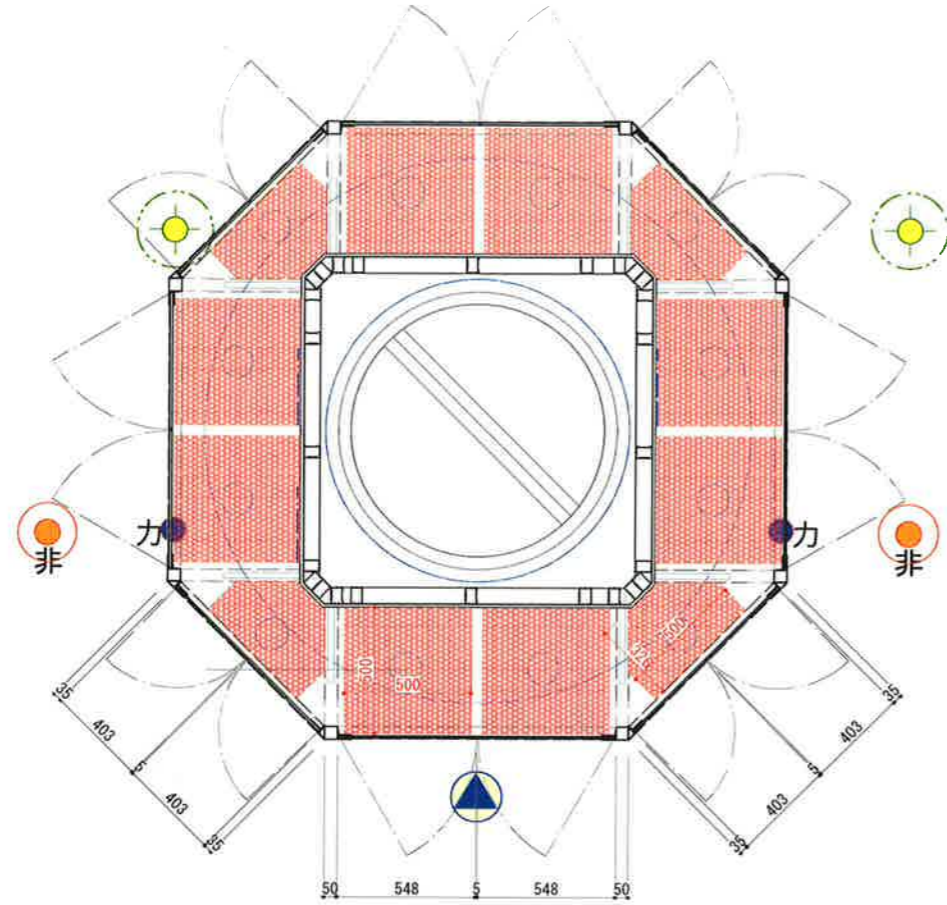


<ライザー> メラミン化粧板[白]




× 8 台

× 4 台

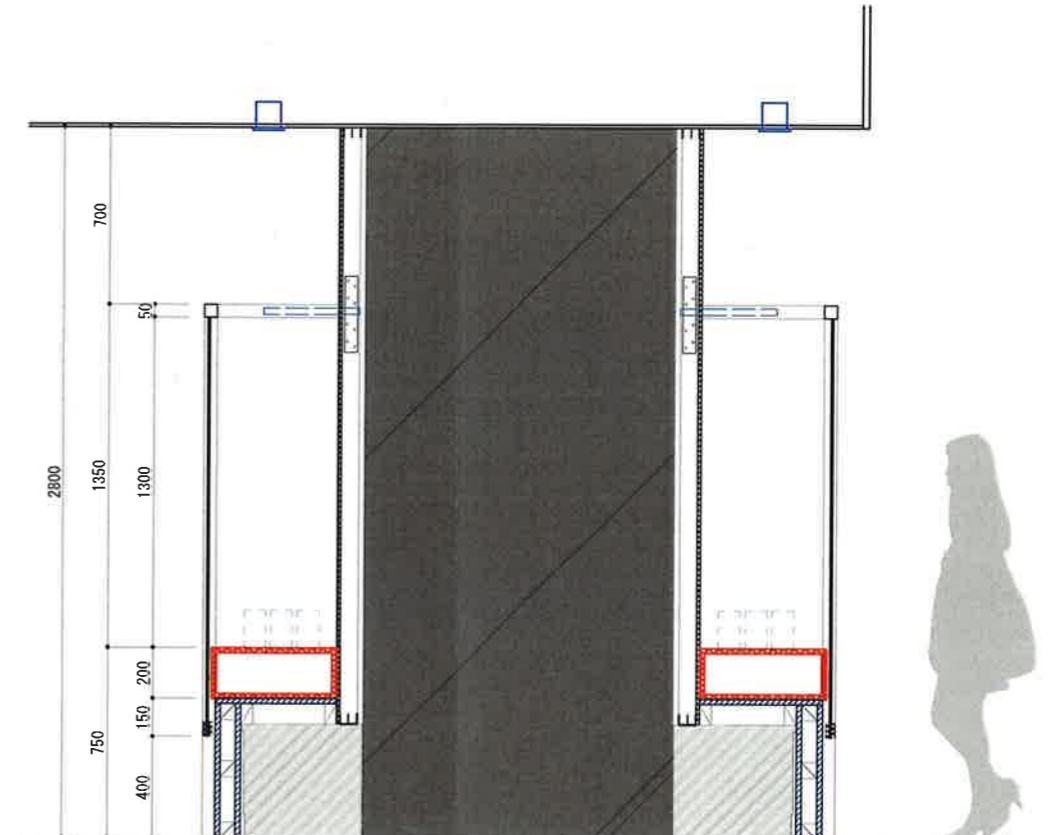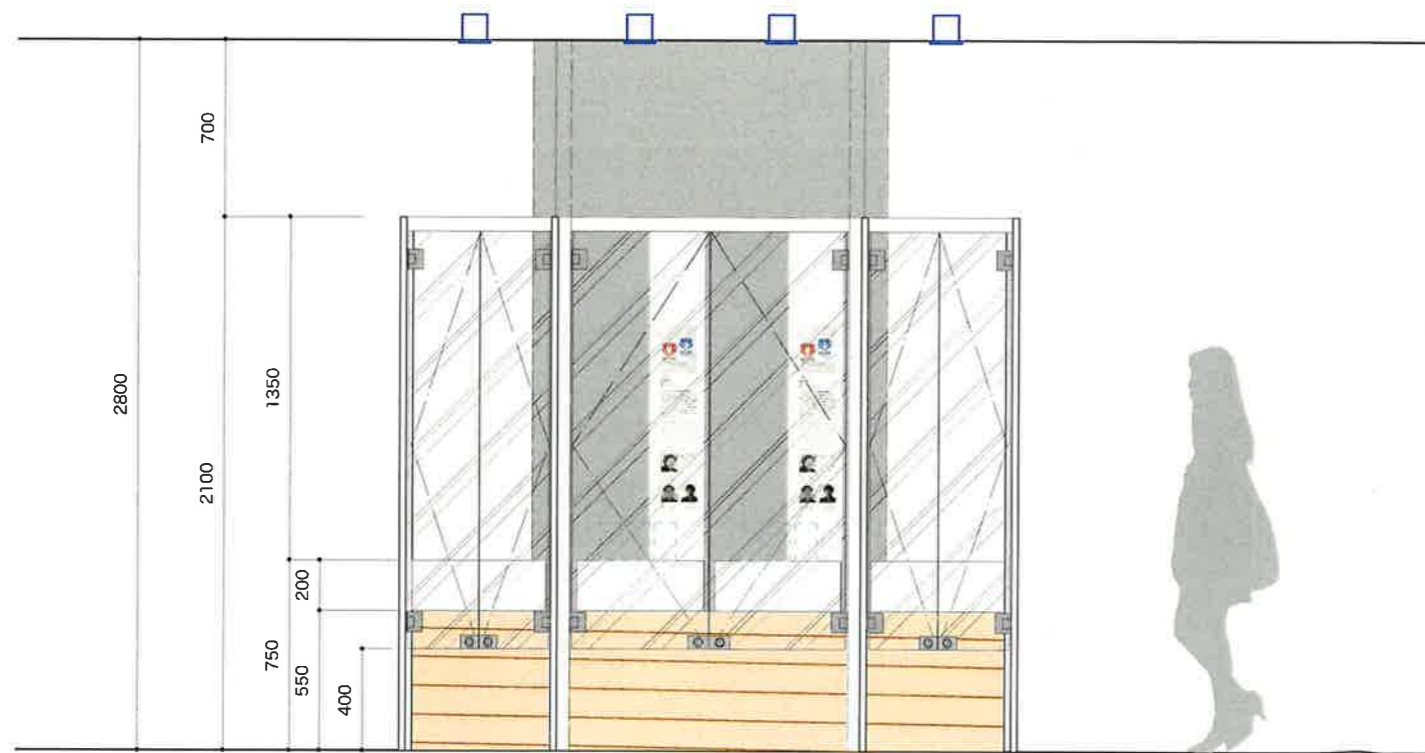

PLAN【D2】

デジタルサイネージ
インフォメーションボード

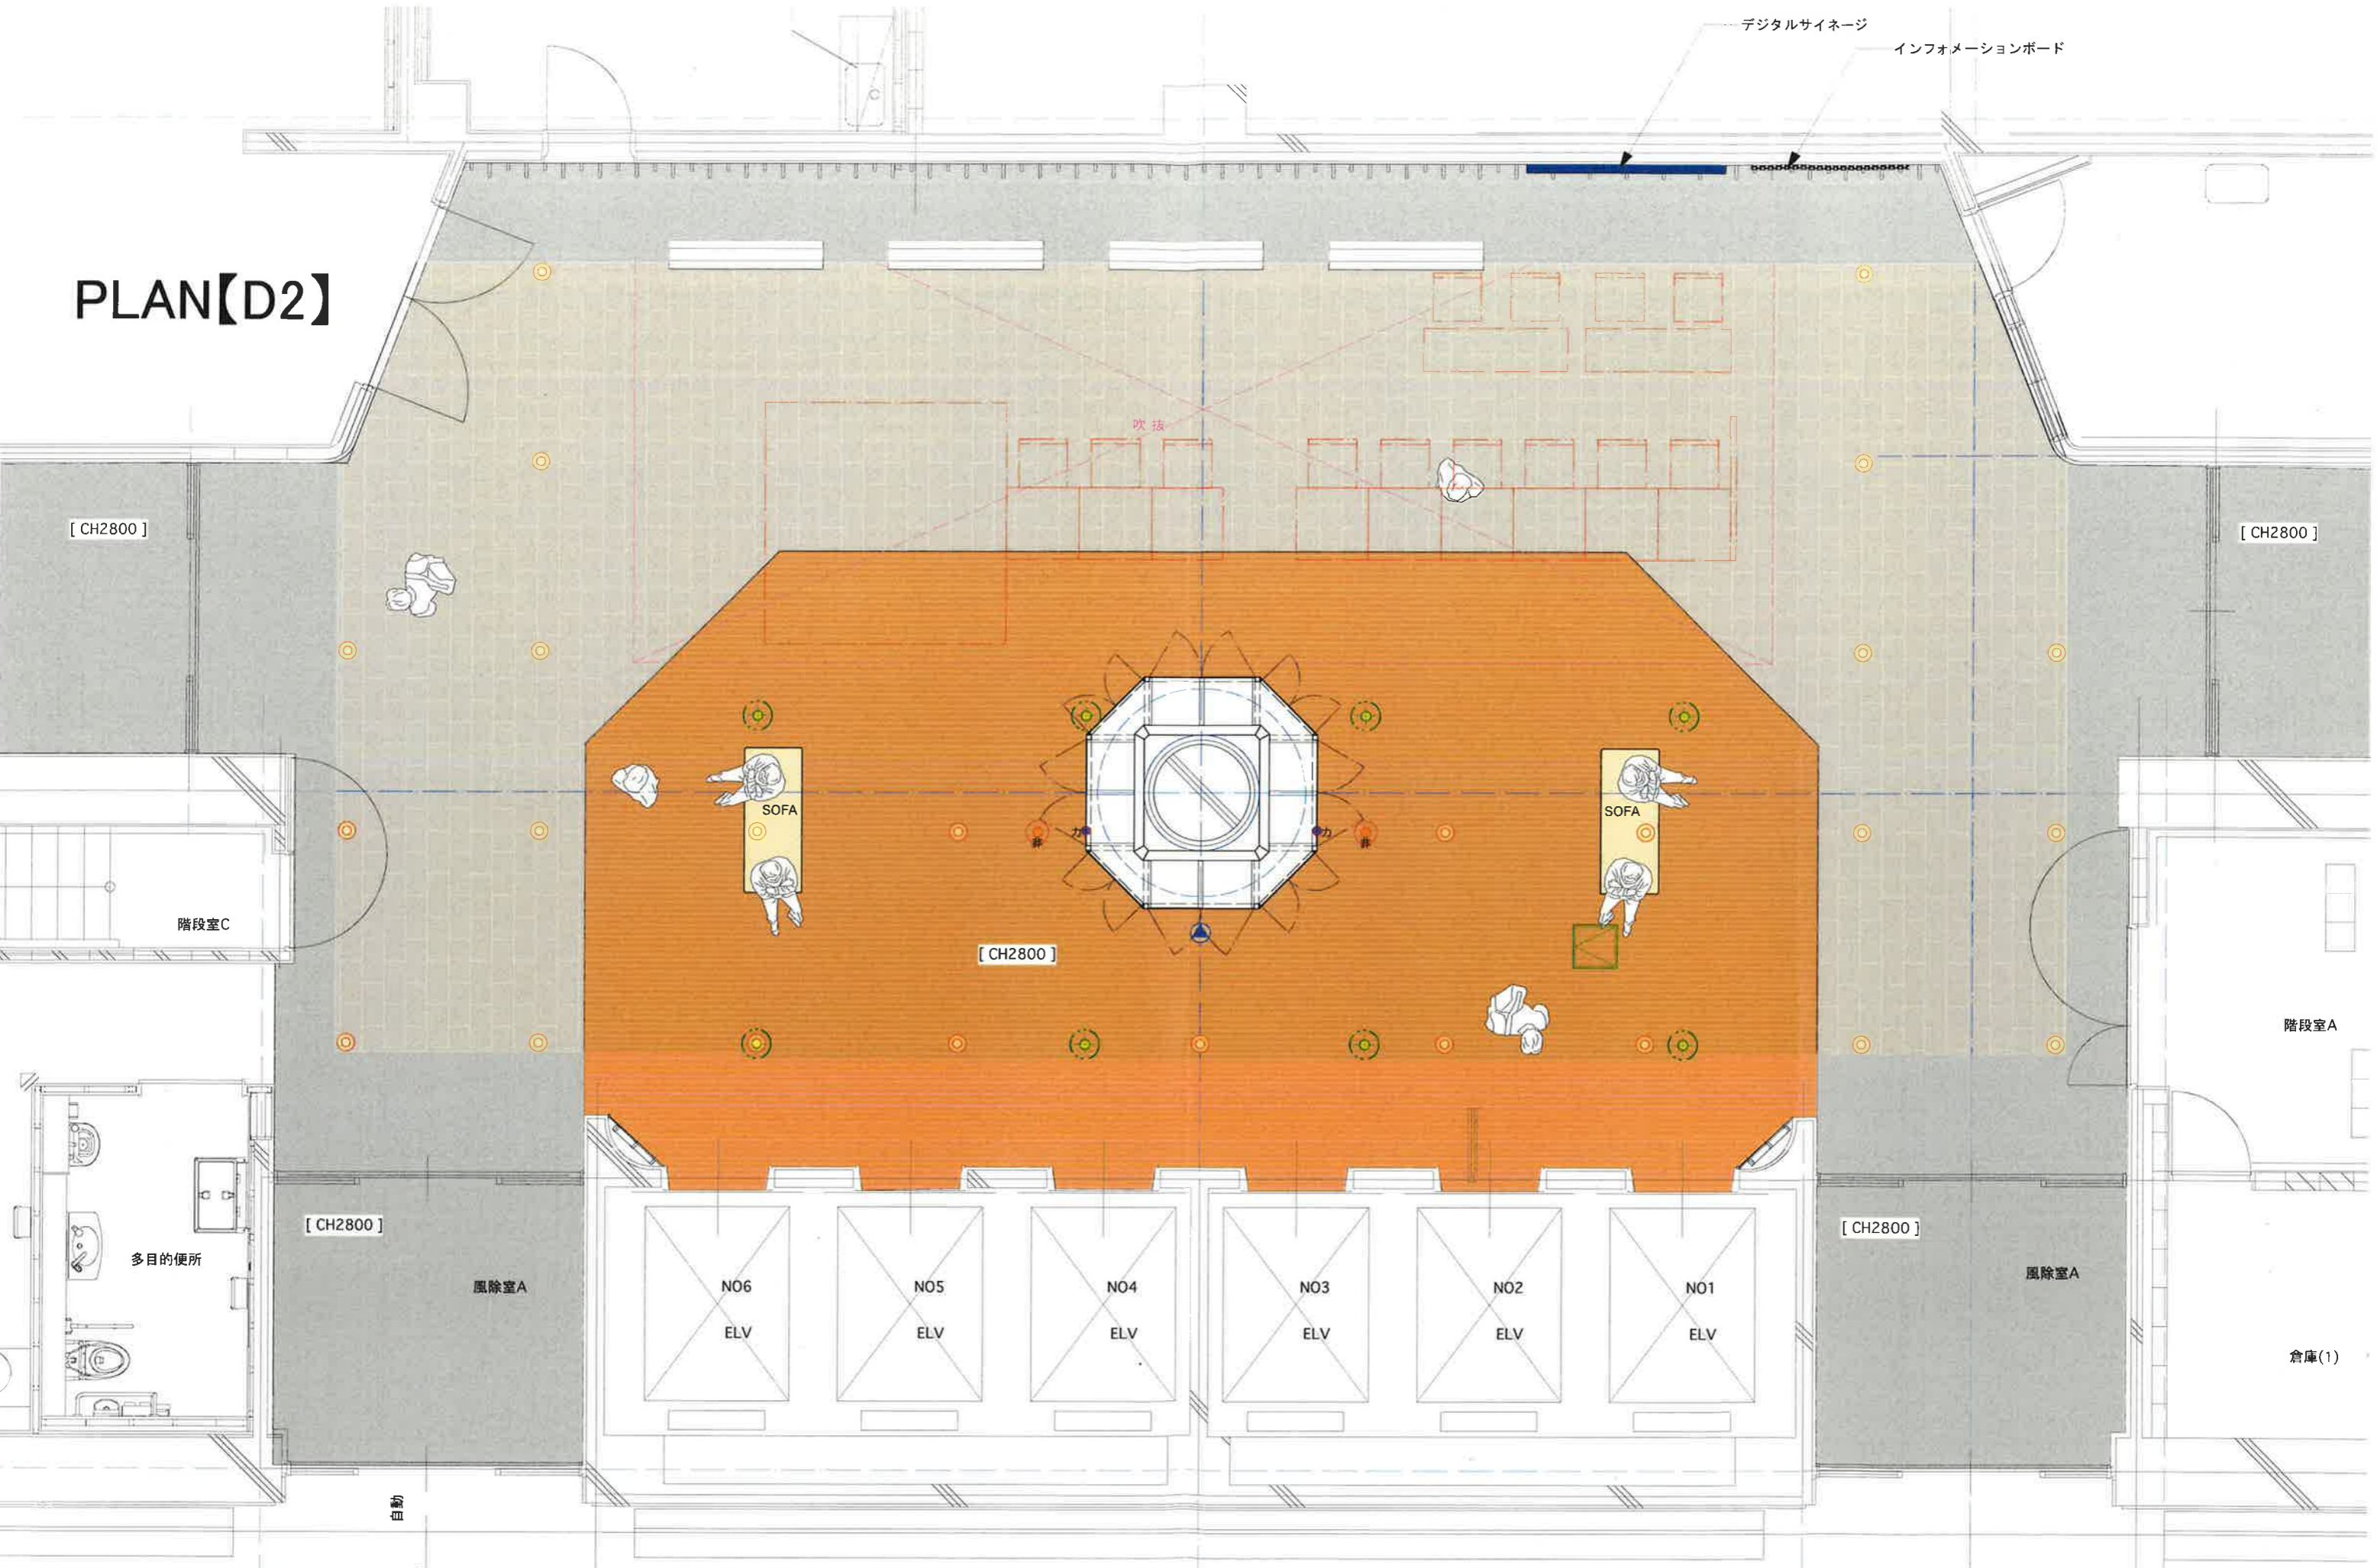

CLIENT	東京都立産業貿易センター台東館 様	PROJECT	台東館 1階 伝統工芸品陳列スペース検討	DRAWING	 DESIGN PRODUCTS AND DESIGN WORKS	DATE	2016.10.11 2016.10.19	SCALE	1/60	NO.	B-05
						TITLE	D案(C案ベース) PLAN				