

東京都立産業貿易センター台東館
1階フロアー 伝統工芸品展示計画

【実施設計図】

仕上表 / FINISH SCHEDULE

物件名	東京都立産業貿易センター台東館 1階
現場住所	〒111-0033 東京都台東区花川戸2-6-5
CLIENT	公益財団法人東京都中小企業振興公社 都指定管理者 都立産業貿易センター台東館 〒111-0033 東京都台東区花川戸2-6-5 TEL / 003-3844-6220

[illegible]

※ガラス面にはすべて
飛散防止フィルムを貼る事

※什器出隅等、安全上必要な
R処理等の危険防止処理をする事

※強度検証の上製作の事

注： (補強等必要な場合は確認する事)

※仕上材及び副資材(接着剤etc.)において
特記無き場合、全て F☆☆☆☆ 以上とする

※下地(不燃)および仕上げに関して、
消防上必要箇所は不燃及び準不燃以上とする

	床	壁	天井	備考
1階 全体フロア	既存タイル貼のまま	既存壁のまま	既存岩綿吸音板天井のまま	基本設備(スプリングラー、基本照明、非常照明、防災スピーカー) は基本既存のまま ※移設等必要になる場合は別途協議
	床	柱	天井	備考
1階 センター柱	既存タイル貼のまま 既存ベンチ有り ※撤去はせず、既存造作に カバーする計画とする	既存柱仕上 ：グレー色 タイル貼	既存岩綿吸音板天井のまま	基本設備(スプリングラー、基本照明、非常照明、防災スピーカー) は基本既存のまま 防犯カメラ 有り(両サイド 2箇所) ※移設等必要になる場合は別途協議
	床・腰	柱・構造	壁面	その他
新規 造作柱	不燃下地材組 不燃化粧板仕上げ (例アイカ_セラルールetc)	50×50 角パイプ インロー式 ※一部ライン照明設置	LGS下地 +全面9mm不燃ベニア +PB12.5mm AEP塗装仕上 ※ディスプレイコーディネーター との協議後、壁面色を決定する	建具：t8mm 強化ガラス ヒンジ：スガツネM8010-14(サテンステンレス調) ガラス錠：スガツネ1310GLW-SN-D (全て同一キー) ライザー腰：メラミン化粧板 (木目) ライザー天板：メラミン化粧板 (白) 天吊 TVモニター：別途 ※サイズ及び位置は造作施工図確認の上決定

CLIENT 東京都立産業貿易センター台東館 様	PROJECT 1階フロアー 伝統工芸品展示計画	DRAWING  DESIGN PRODUCTS AND DESIGN WORKS	DATE 2017.06.25	SCALE 1/100	NO. D-00
			TITLE 仕上表		

PLAN【D2】

デジタルサイネージ

インフォメーションボード

[CH2800]

[CH2800]

階段室C

階段室A

多目的便所

[CH2800]

風除室A

[CH2800]

風除室A

倉庫(1)

自動

CLIENT

東京都立産業貿易センター台東館 様

PROJECT

1階フロアー 伝統工芸品展示計画

DRAWING

lo Designing
DESIGN PRODUCTS AND DESIGN WORKS

DATE 2016.10.11
2017.06.25 2016.10.19

SCALE 1/60


TITLE

全体平面図



NO.

D-01

吹 抜

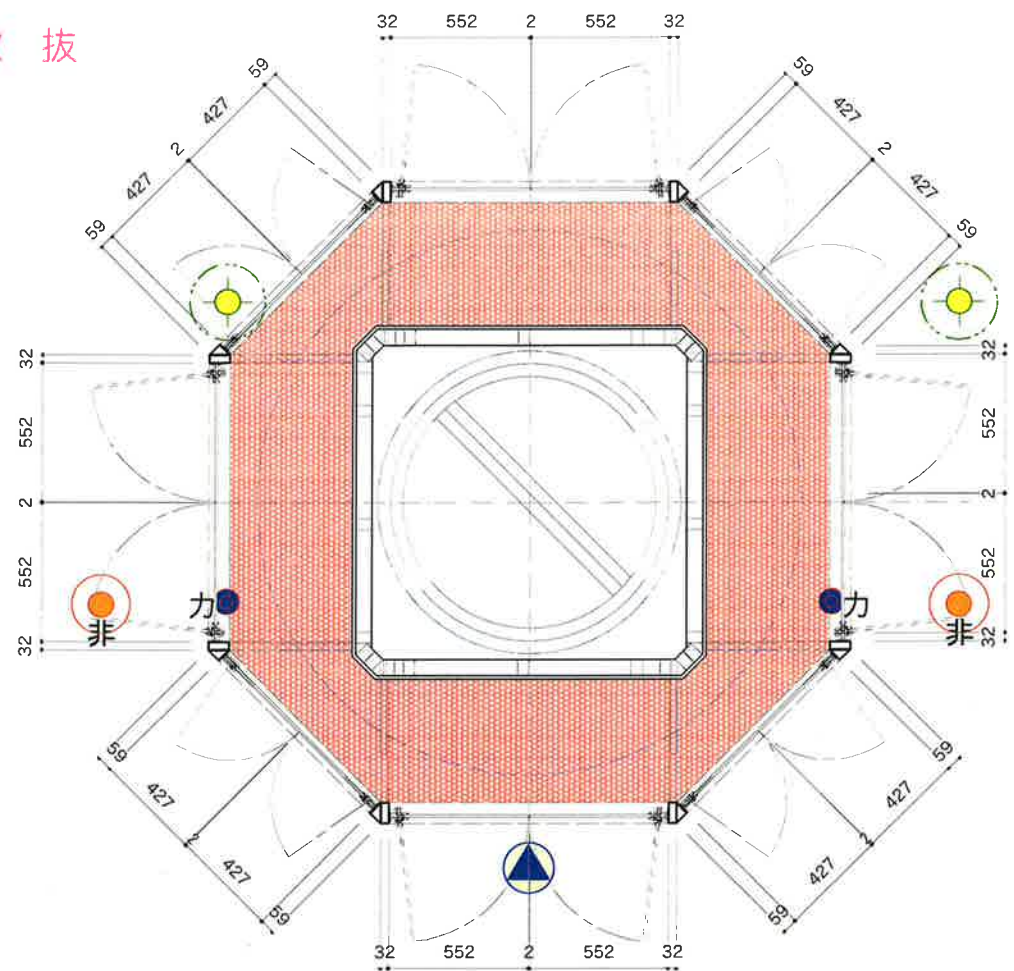

パンフレット設置位置

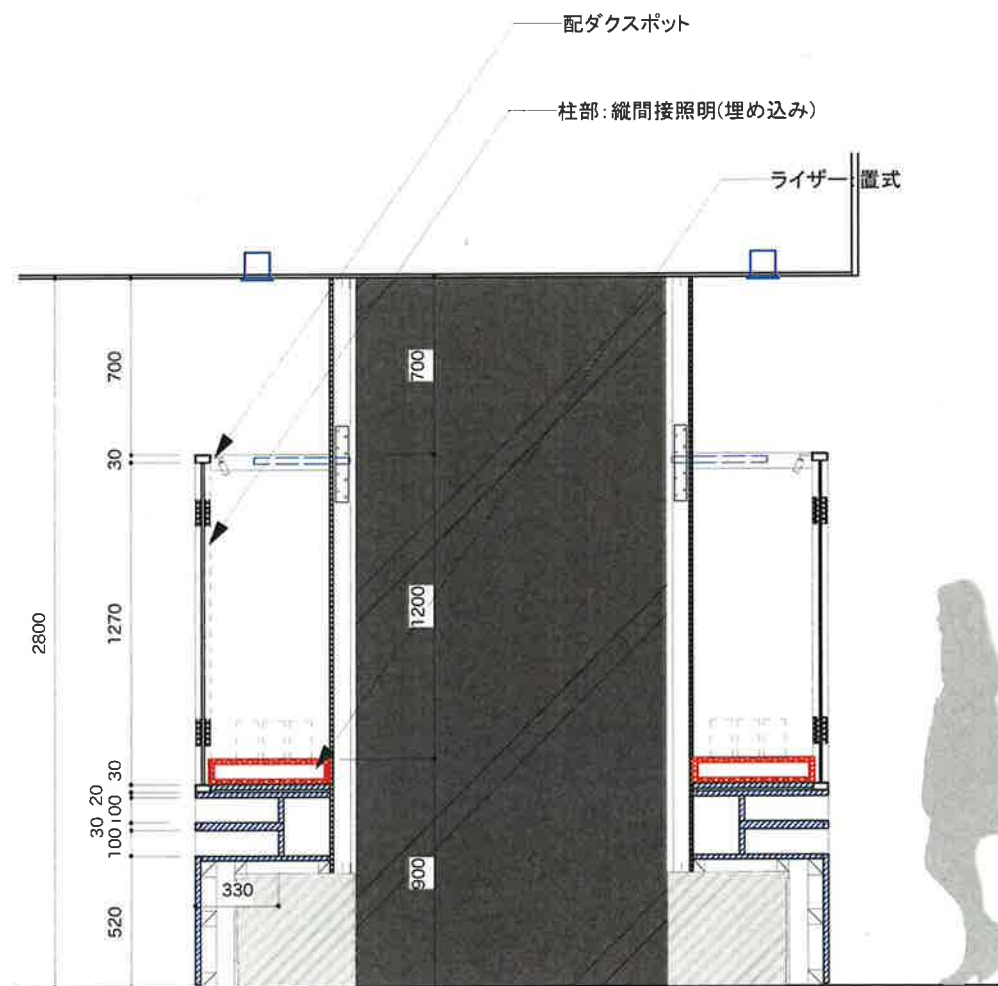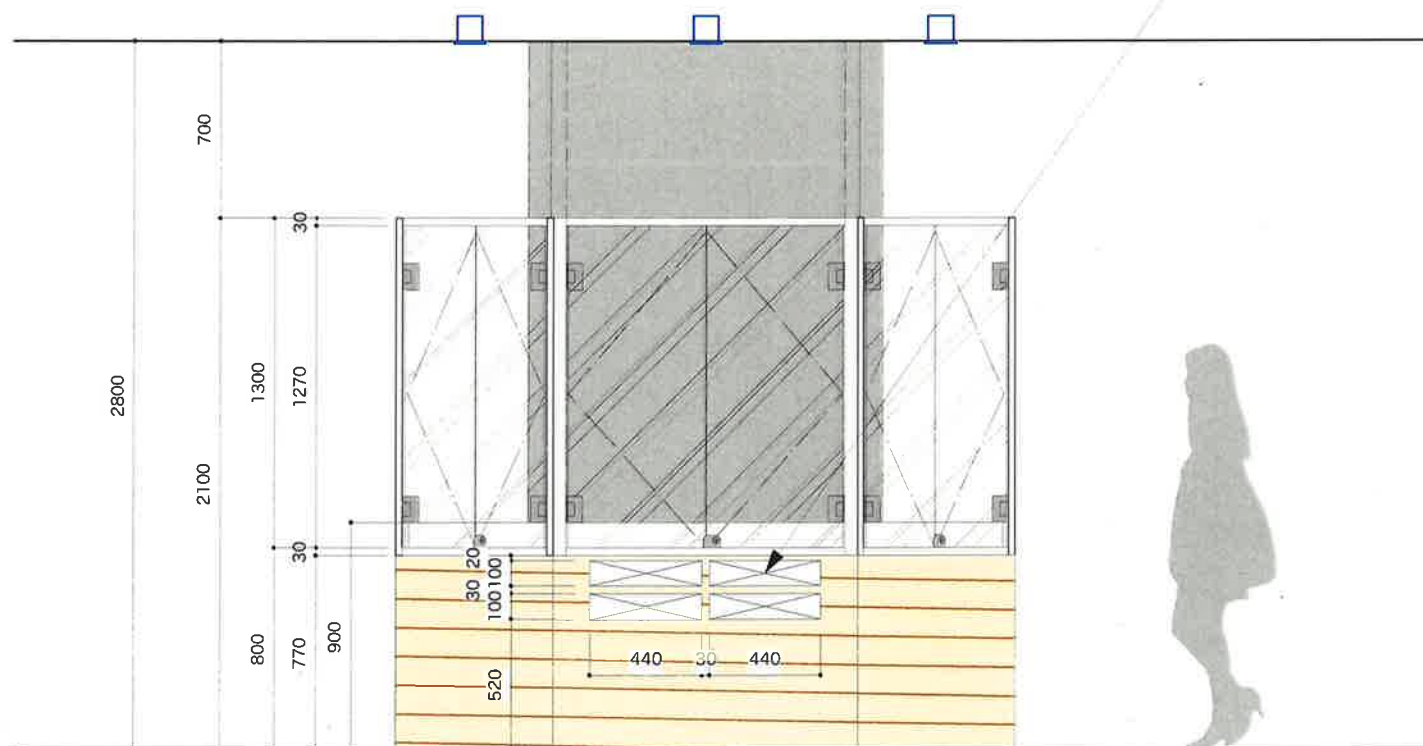

CLIENT

東京都立産業貿易センター台東館 様

PROJECT

1階フロアー 伝統工芸品展示計画

DRAWING

Io Designing
DESIGN PRODUCTS AND DESIGN WORKS

DATE 2017.06.25


SCALE 1/30

TITLE



什器図詳細図

NO.

D-02

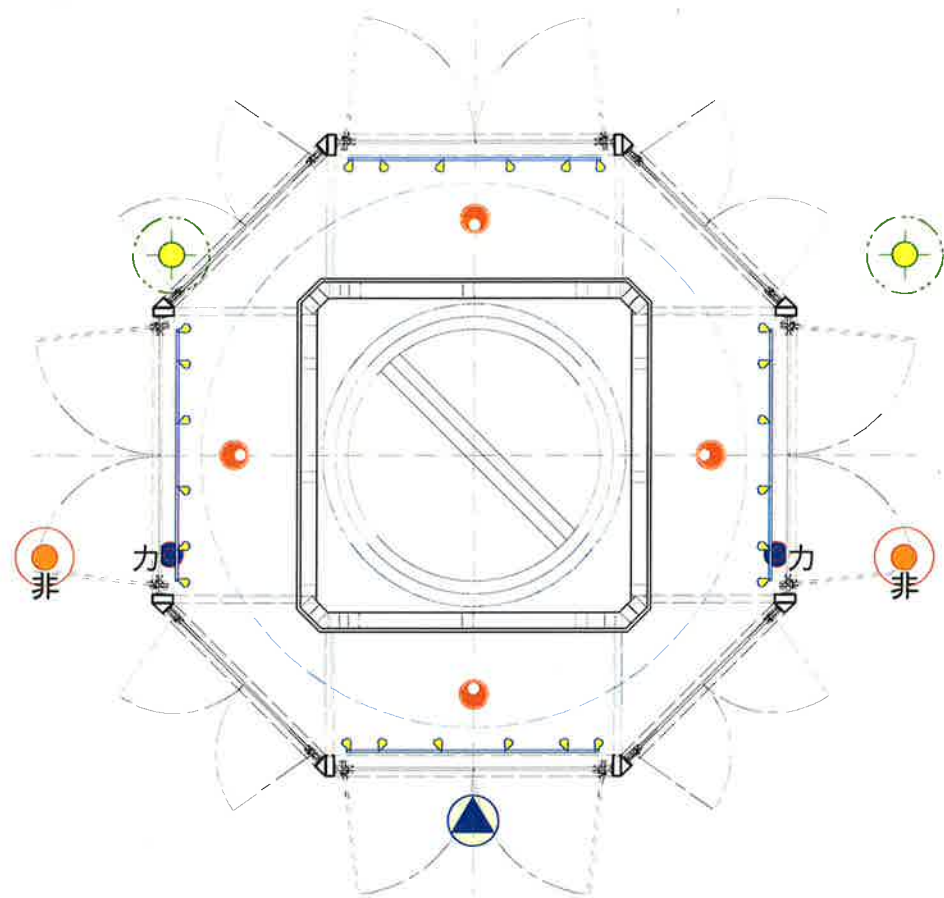

● 天井ダウンライト		▲ 上部配ダクスポット		■ 柱部縦間接照明	
A	UDL-1957WWV	B	URS3-35K 24V-SV	C	USF-1137-WW-DL-I
					

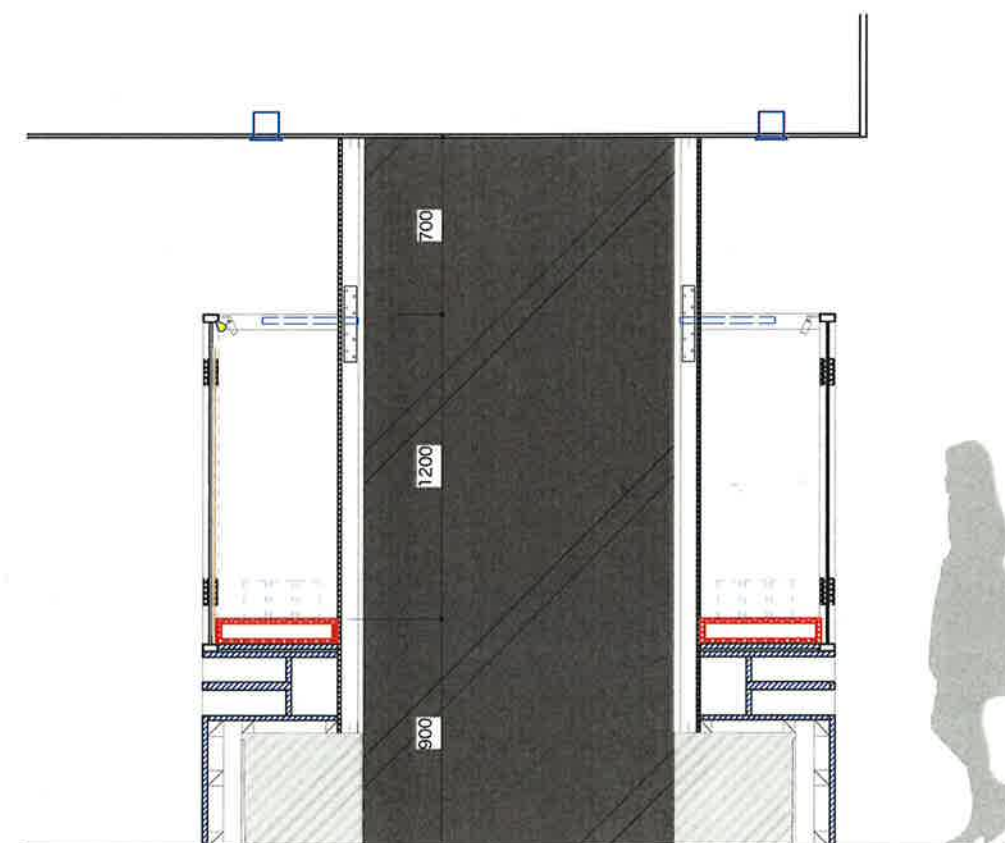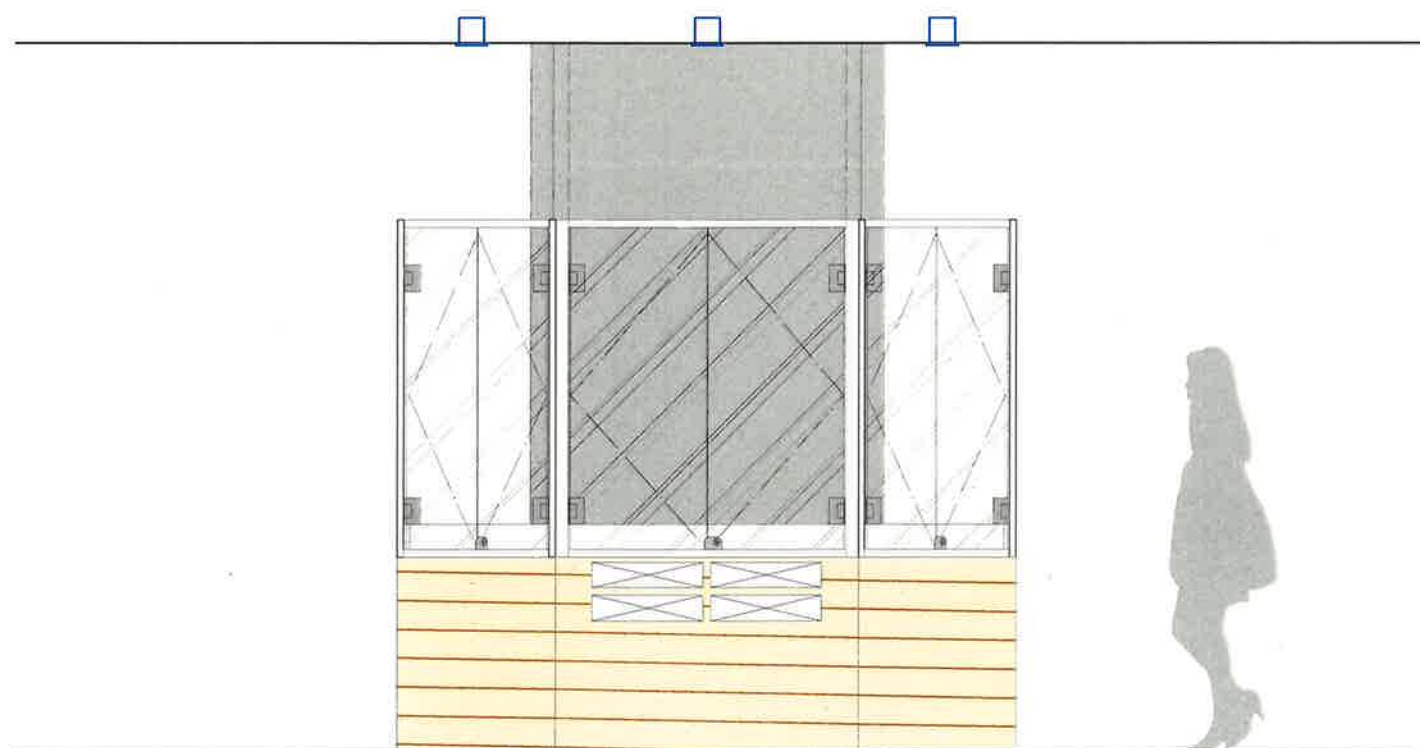

CLIENT

東京都立産業貿易センター台東館 様

PROJECT

1階フロアー 伝統工芸品展示計画

DRAWING

Io Designing
DESIGN PRODUCTS AND DESIGN WORKS

DATE 2017.06.25


SCALE 1/30

TITLE

照明配灯図

NO.

D-03

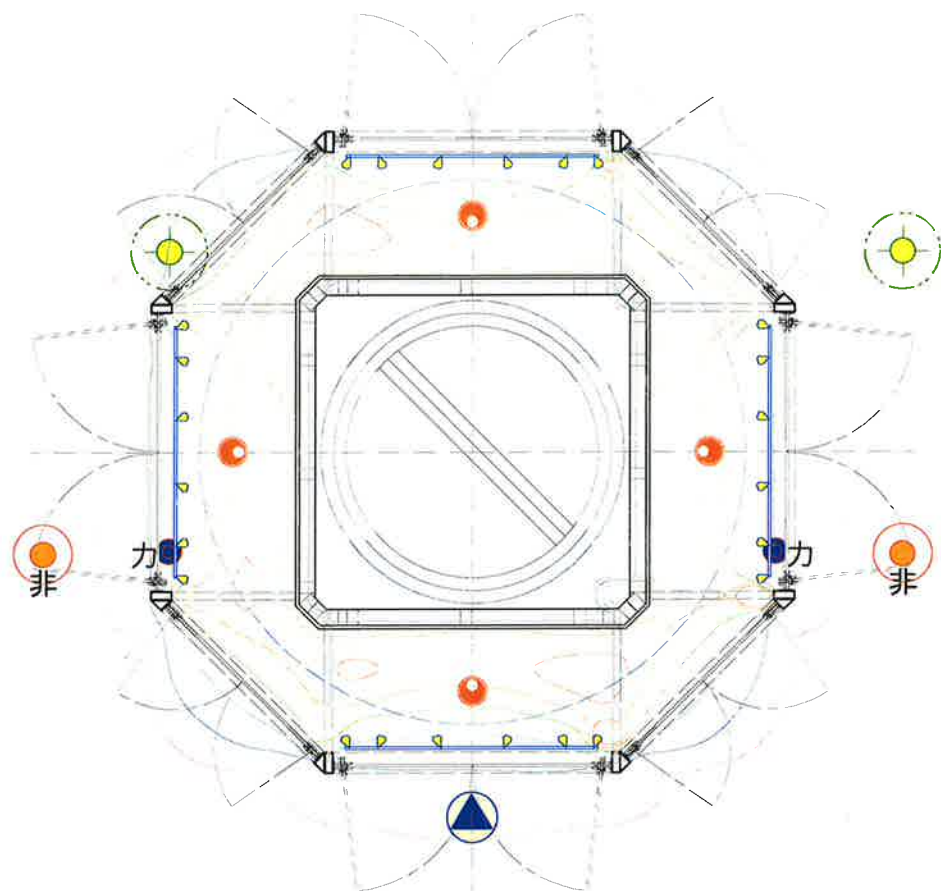




<照度分布>

[反射率]天井：70 壁：30 床：20

[計算面高さ]H=0

	平均値 [lx]	最大値 [lx]	最小値 [lx]
	457	5519	53

- 机上面 (H=850mm)、維持照度 (保守率：0.9) で計算しております。
- 空間内における家具、太陽光などの影響は含まれておりません。
- 間接照明は計算に含まれておりません。
- 現場状況により、実際の照度とは異なる場合があります。

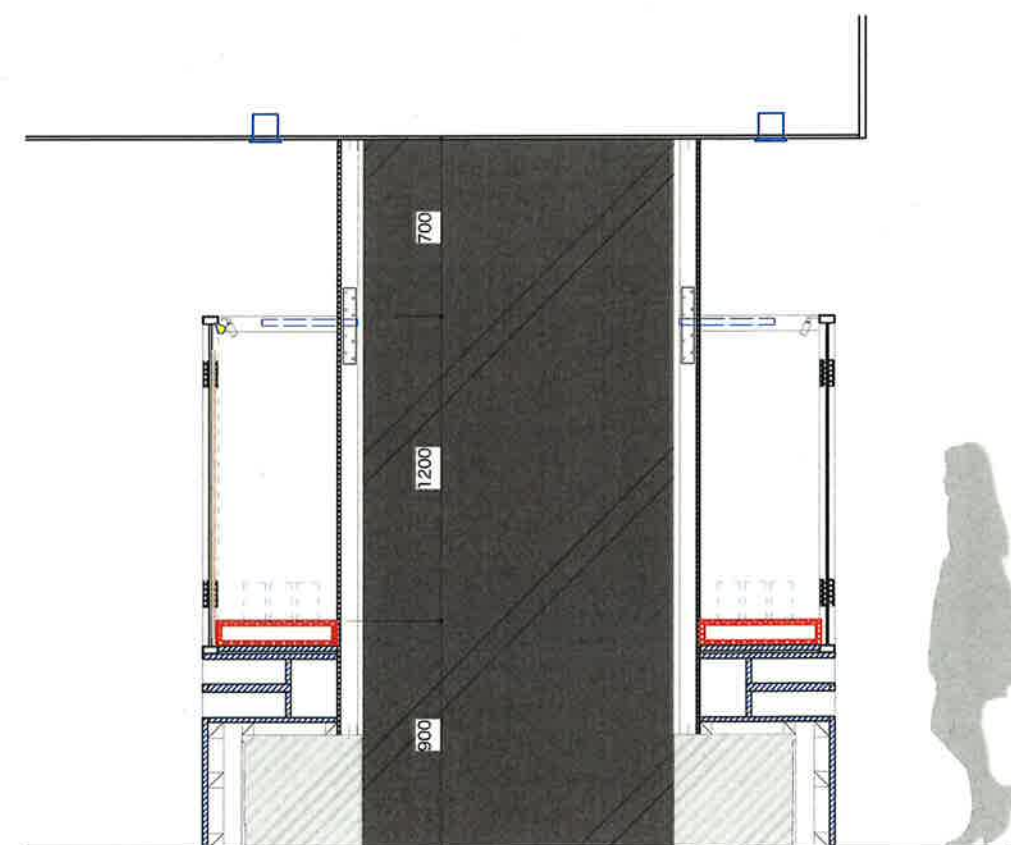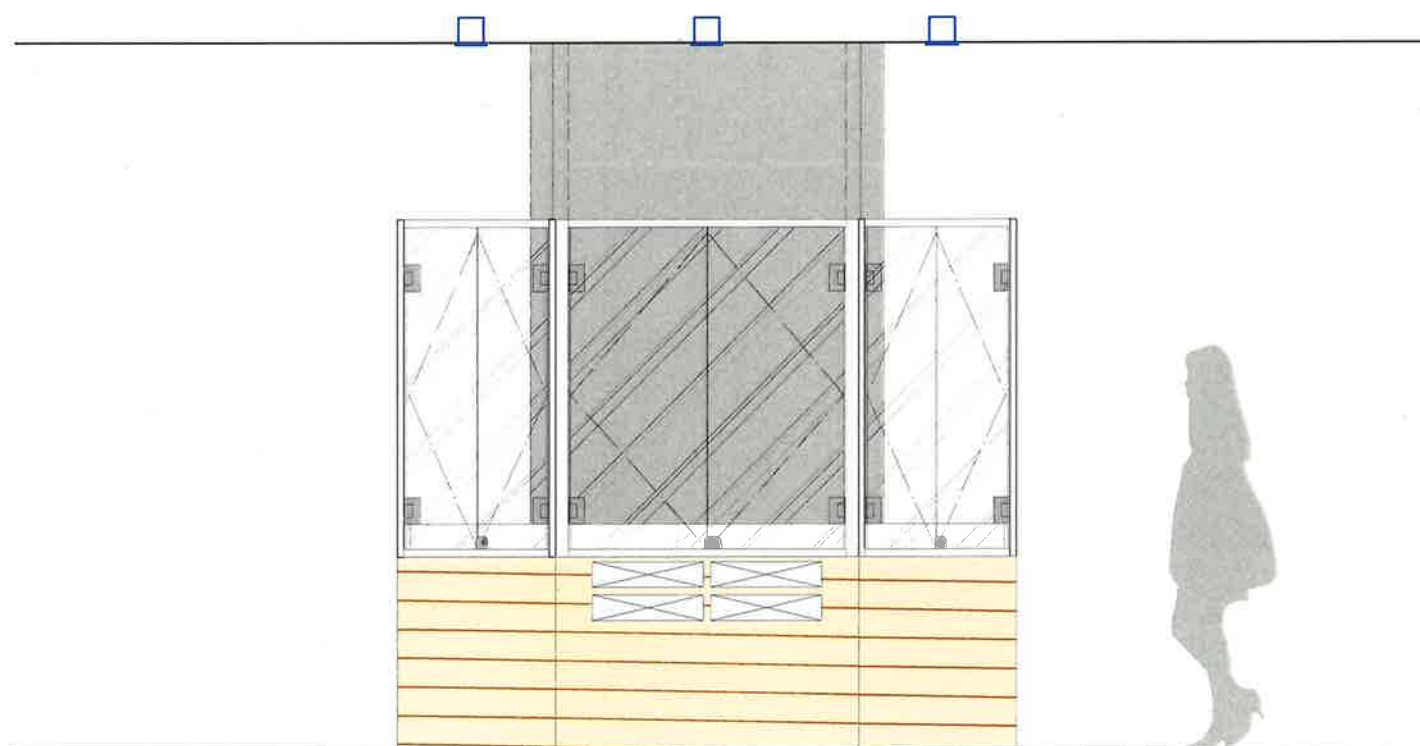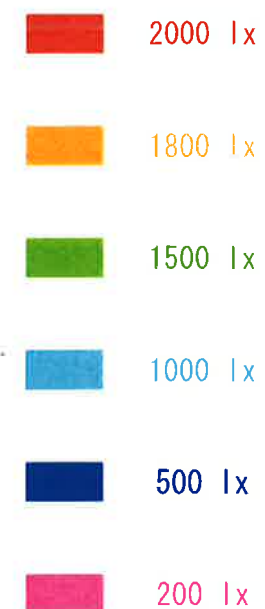

CLIENT

東京都立産業貿易センター台東館 様

PROJECT

1階フロアー 伝統工芸品展示計画

DRAWING

lo Designing
DESIGN PRODUCTS AND DESIGN WORKS

DATE 2017.06.25

SCALE 1/30

TITLE


照度分布図



NO.

D-04

物件名.	台東館 1階 伝統工芸品陳列スペース					TOTAL 容量	0.303KVA
DATE.	17/06/15						
記号	名称・型番	ランプ	容量(VA)	数量	合計容量(KVA)	埋込寸法・etc.	
A	LEDユニバーサルダウンライト UDL-1957WWV	LED (3200K)	19	4	0.076	φ100 H96 ※電源ユニット別置:UE-1115E	
B	LEDスポットライト URS3-35K 24V-SV (25°)	LED (3500K)	3	25	0.075	※レール:UNR-Rail-WT ※電源ケーブル:UNRPC ※電源ユニット:ULC75-24V/J	
C	LED間接照明 USF-1137-WW-DL-I	LED 18.1W (3500K)	19	8	0.152	L1137 W12 H14.3 ※電源ユニット別置:SPLFA150F-24	

A	UDL-1957WWV	B	URS3-35K 24V-SV	C	USF-1137-WW-DL-I
					

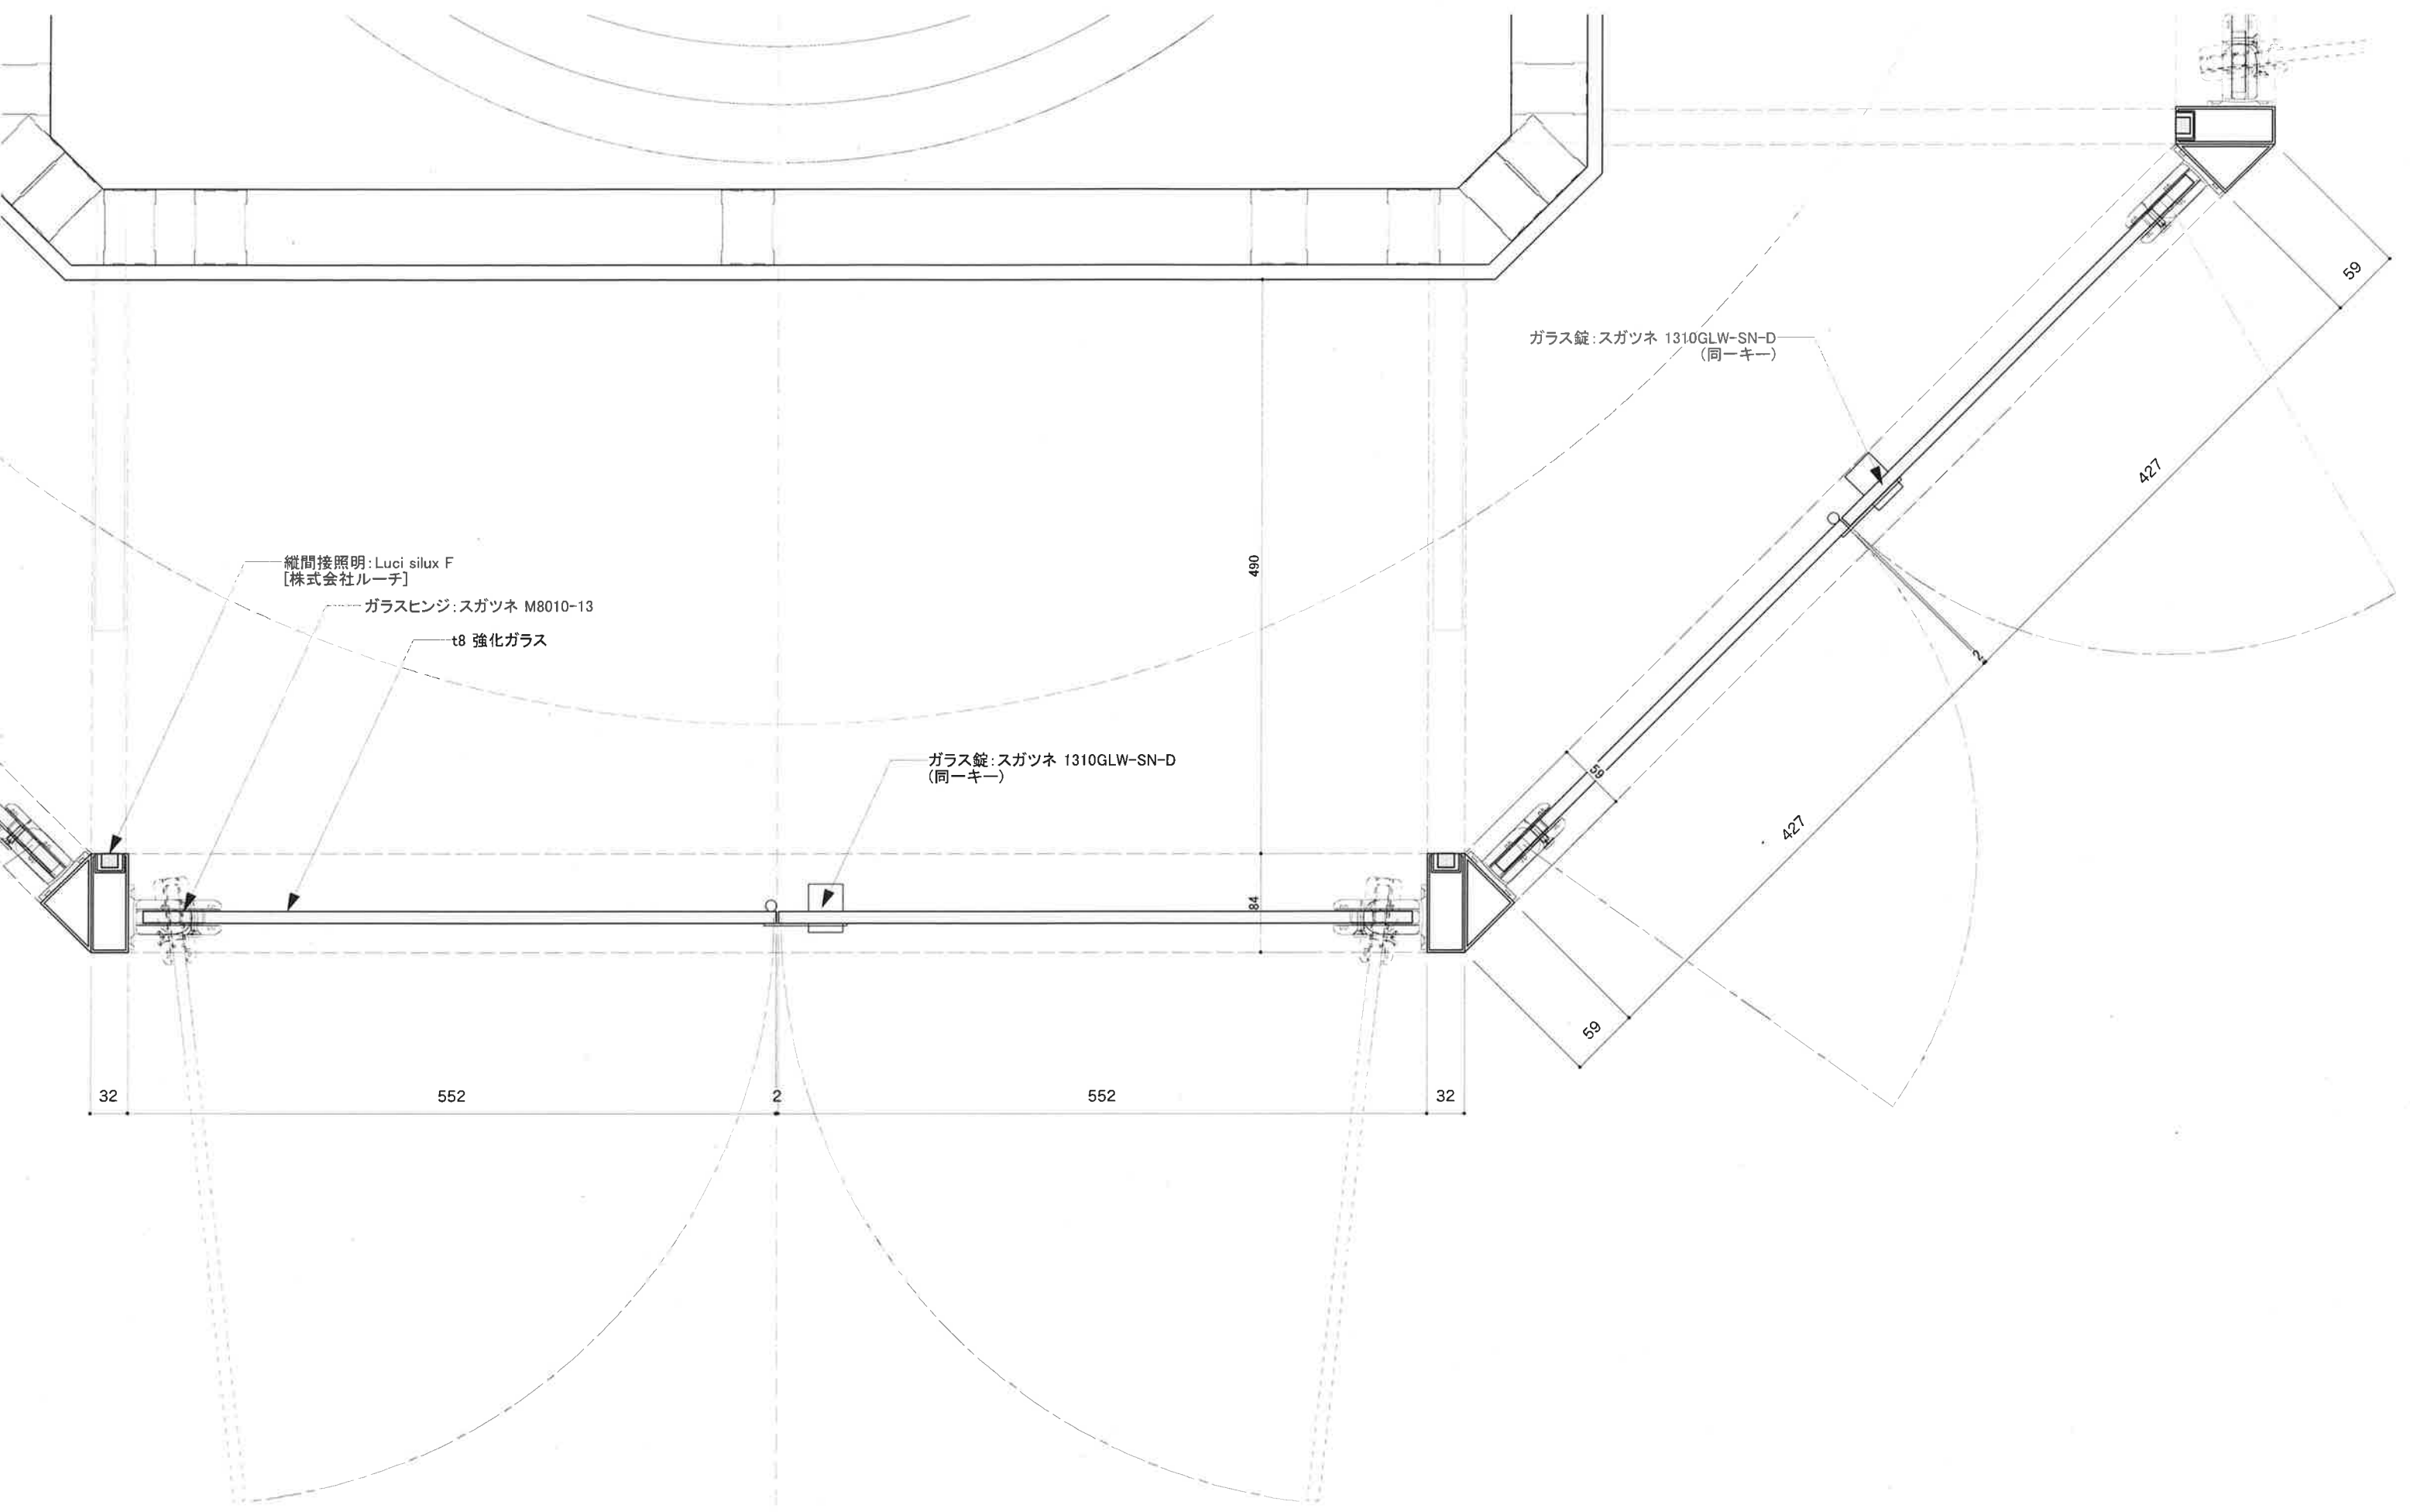

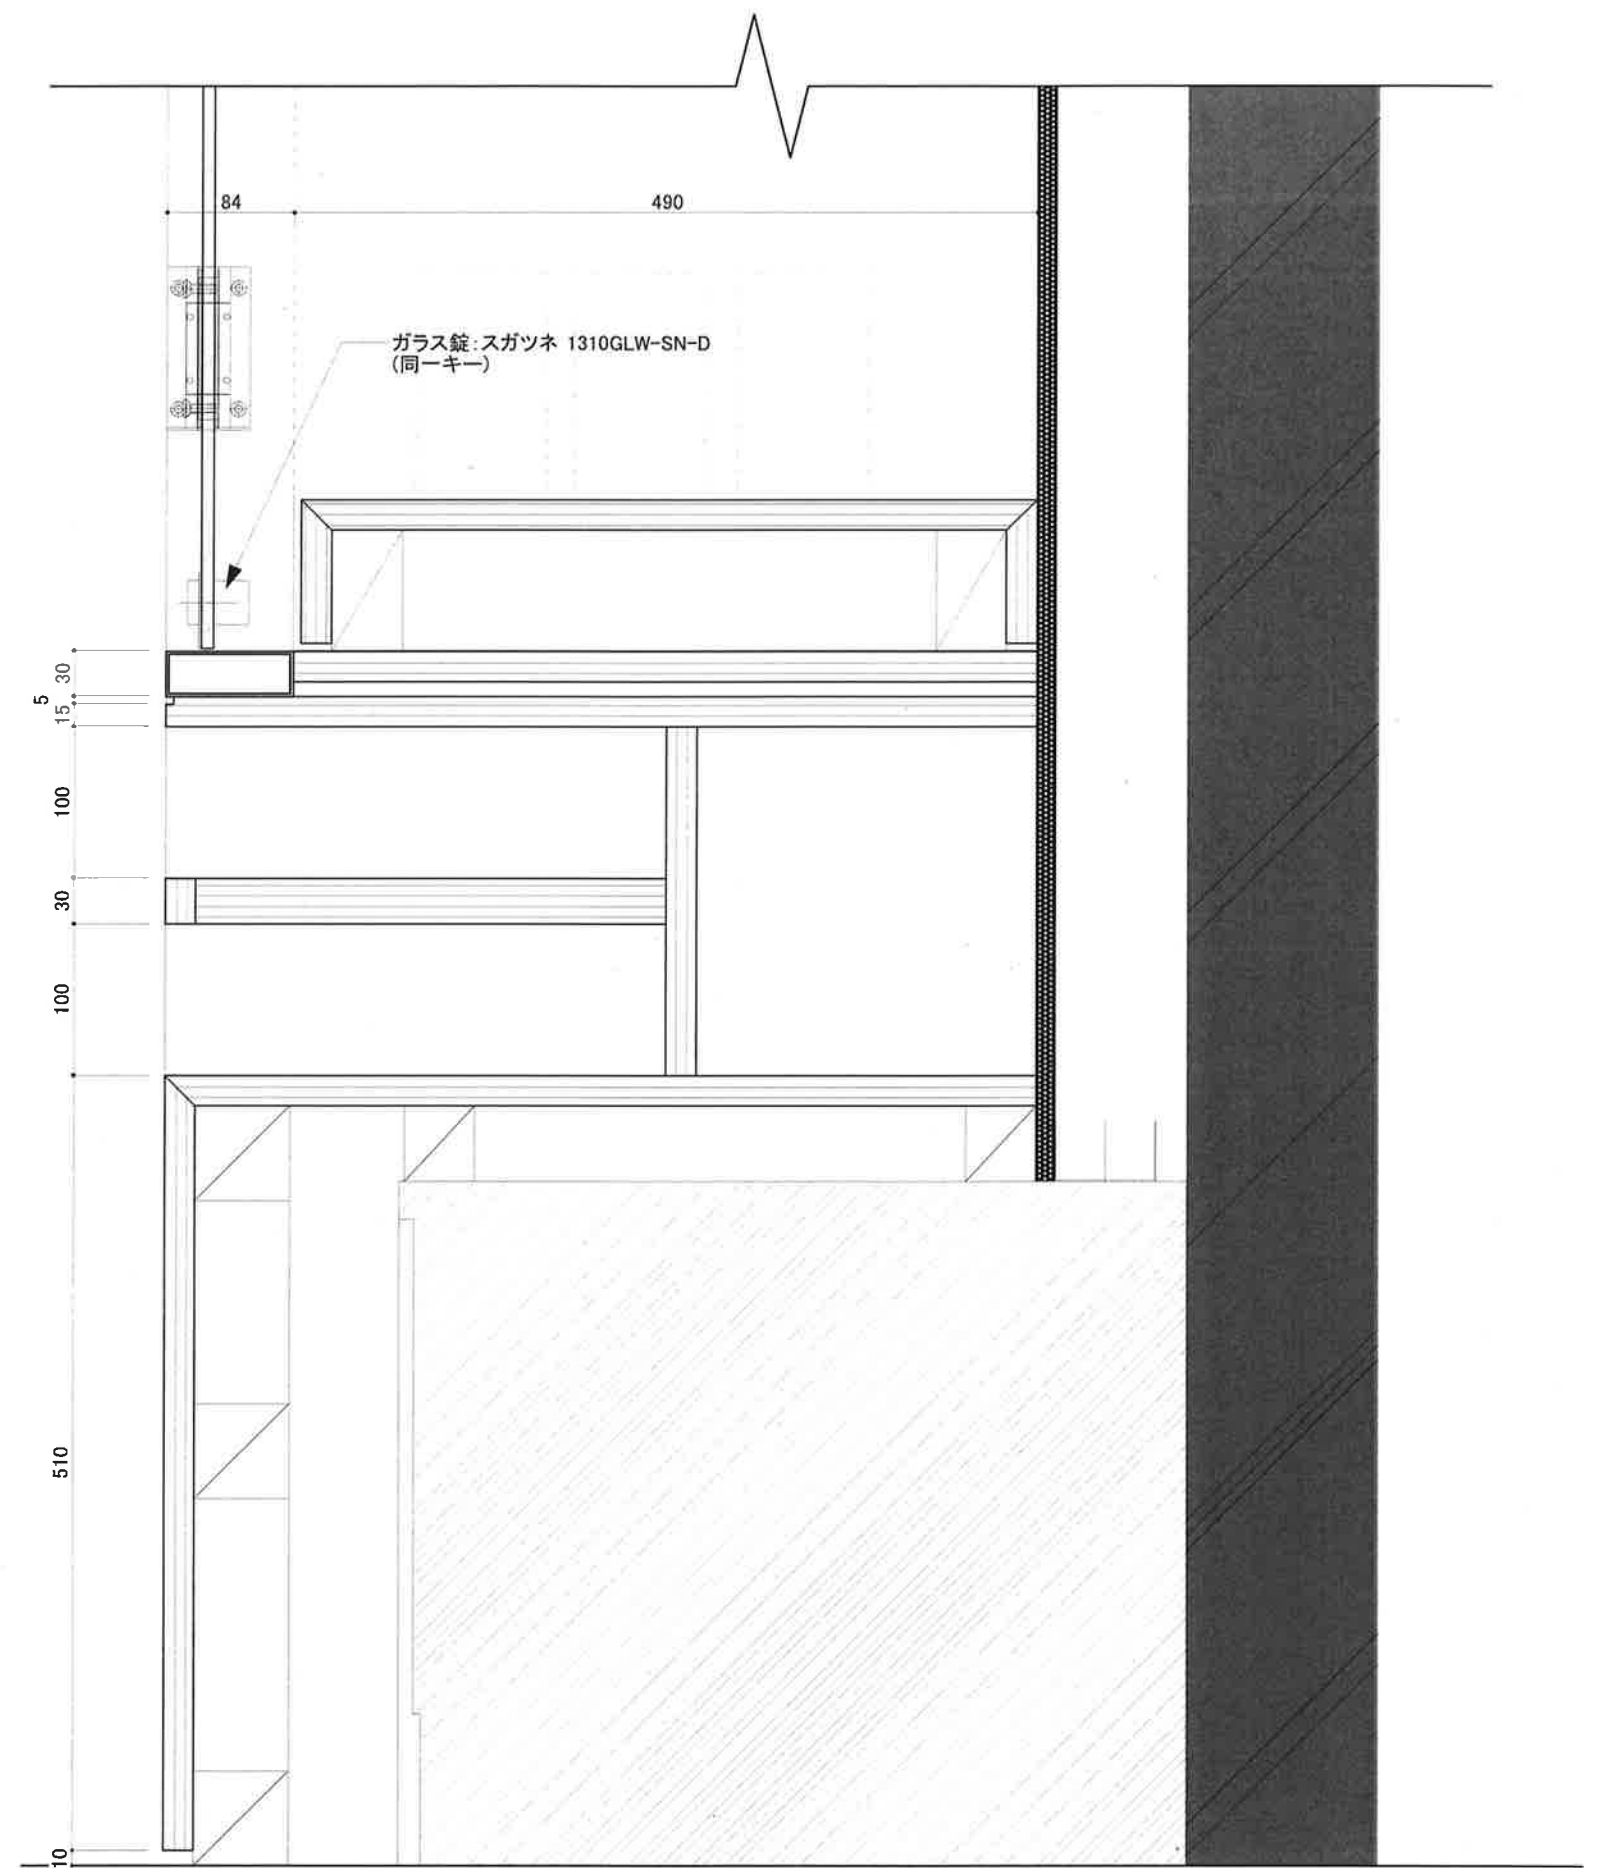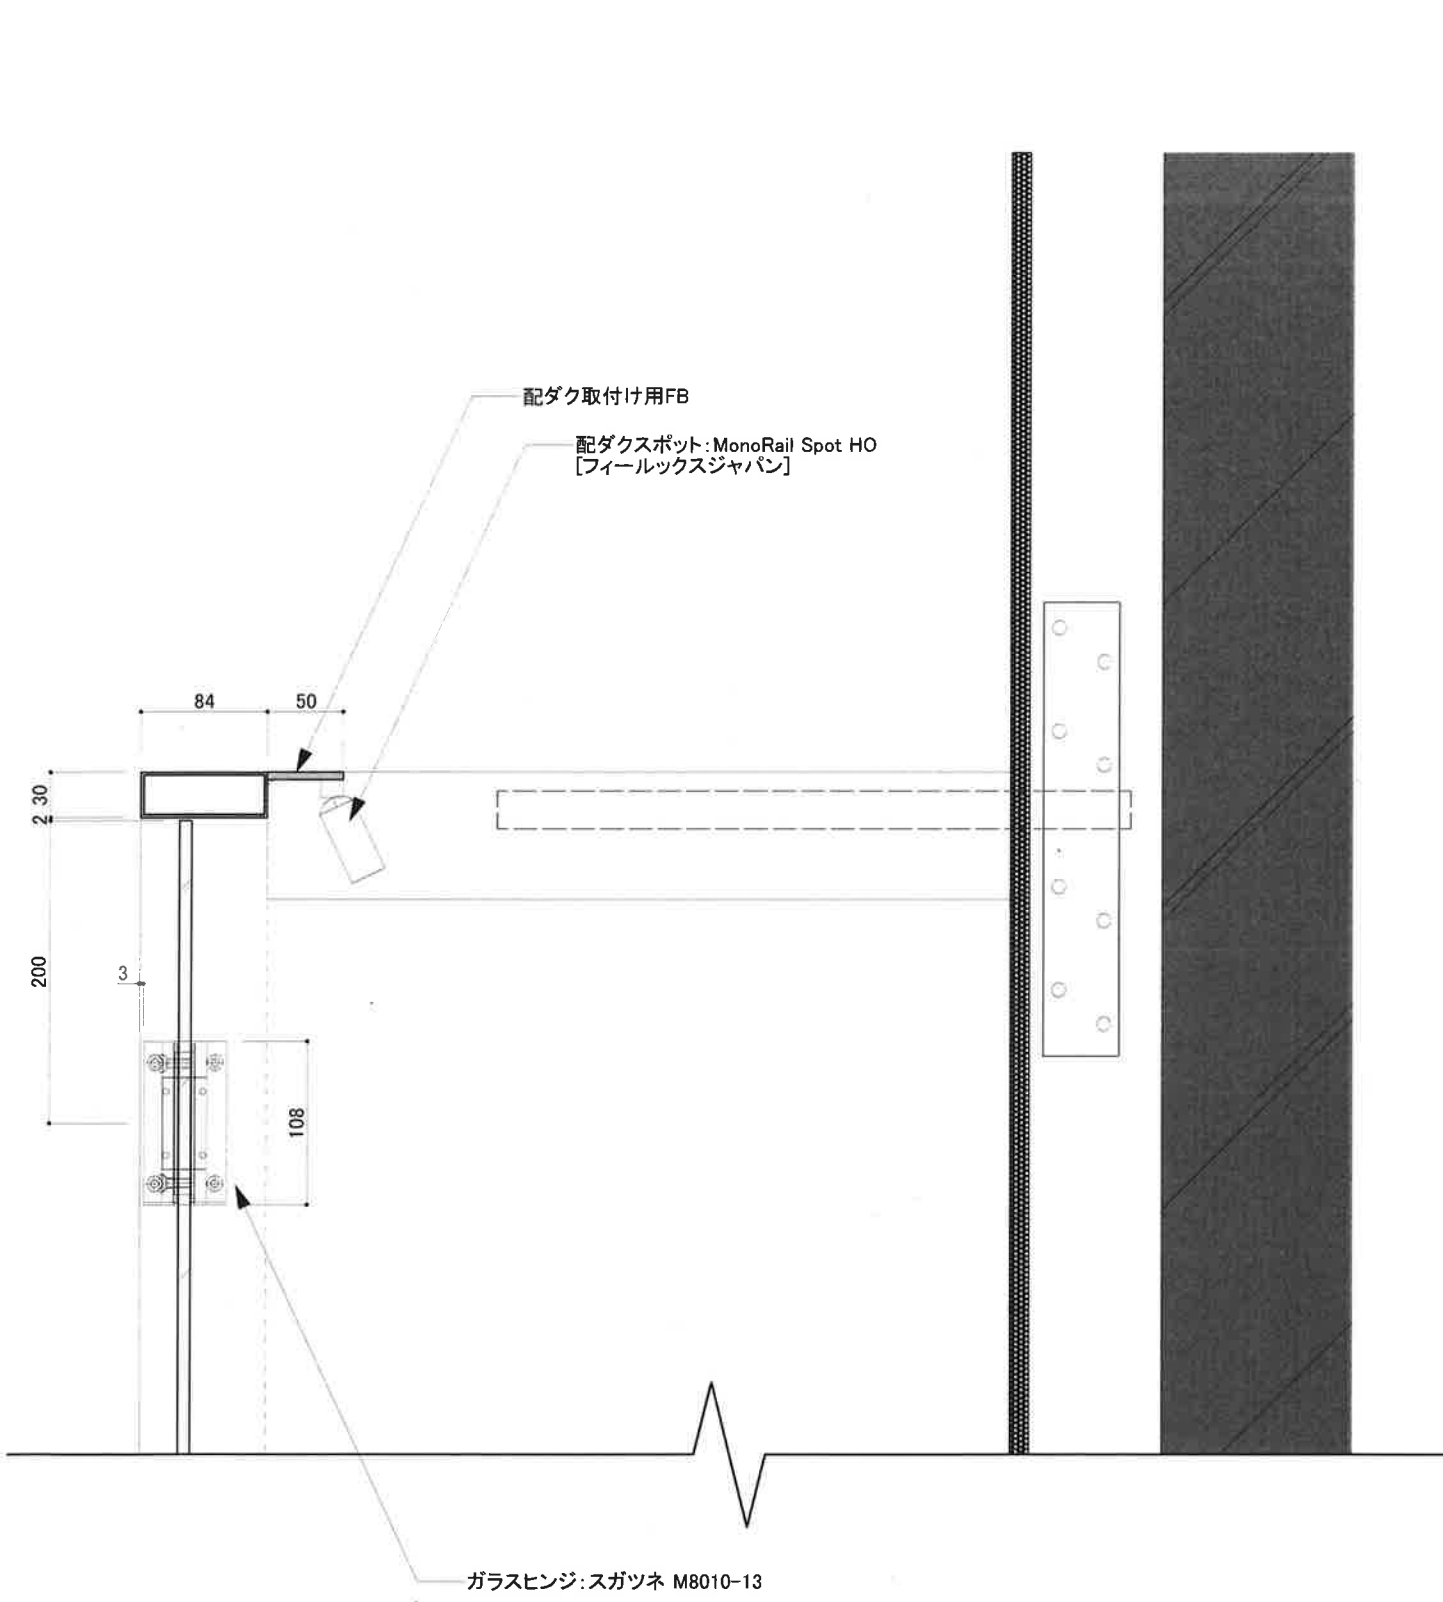

CLIENT

東京都立産業貿易センター台東館 様

PROJECT

1階フロアー 伝統工芸品展示計画

DRAWING

lo Designing
DESIGN PRODUCTS AND DESIGN WORKS



DATE 2017.06.25



SCALE 1/5

NO.

TITLE
什器 詳細断面図

D-07

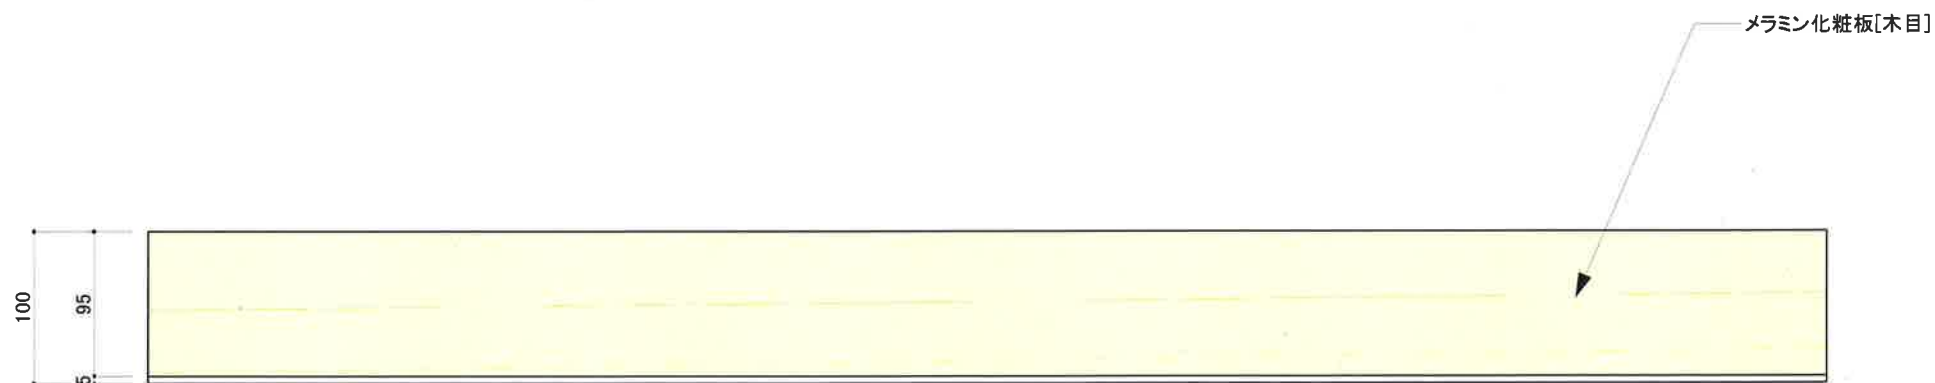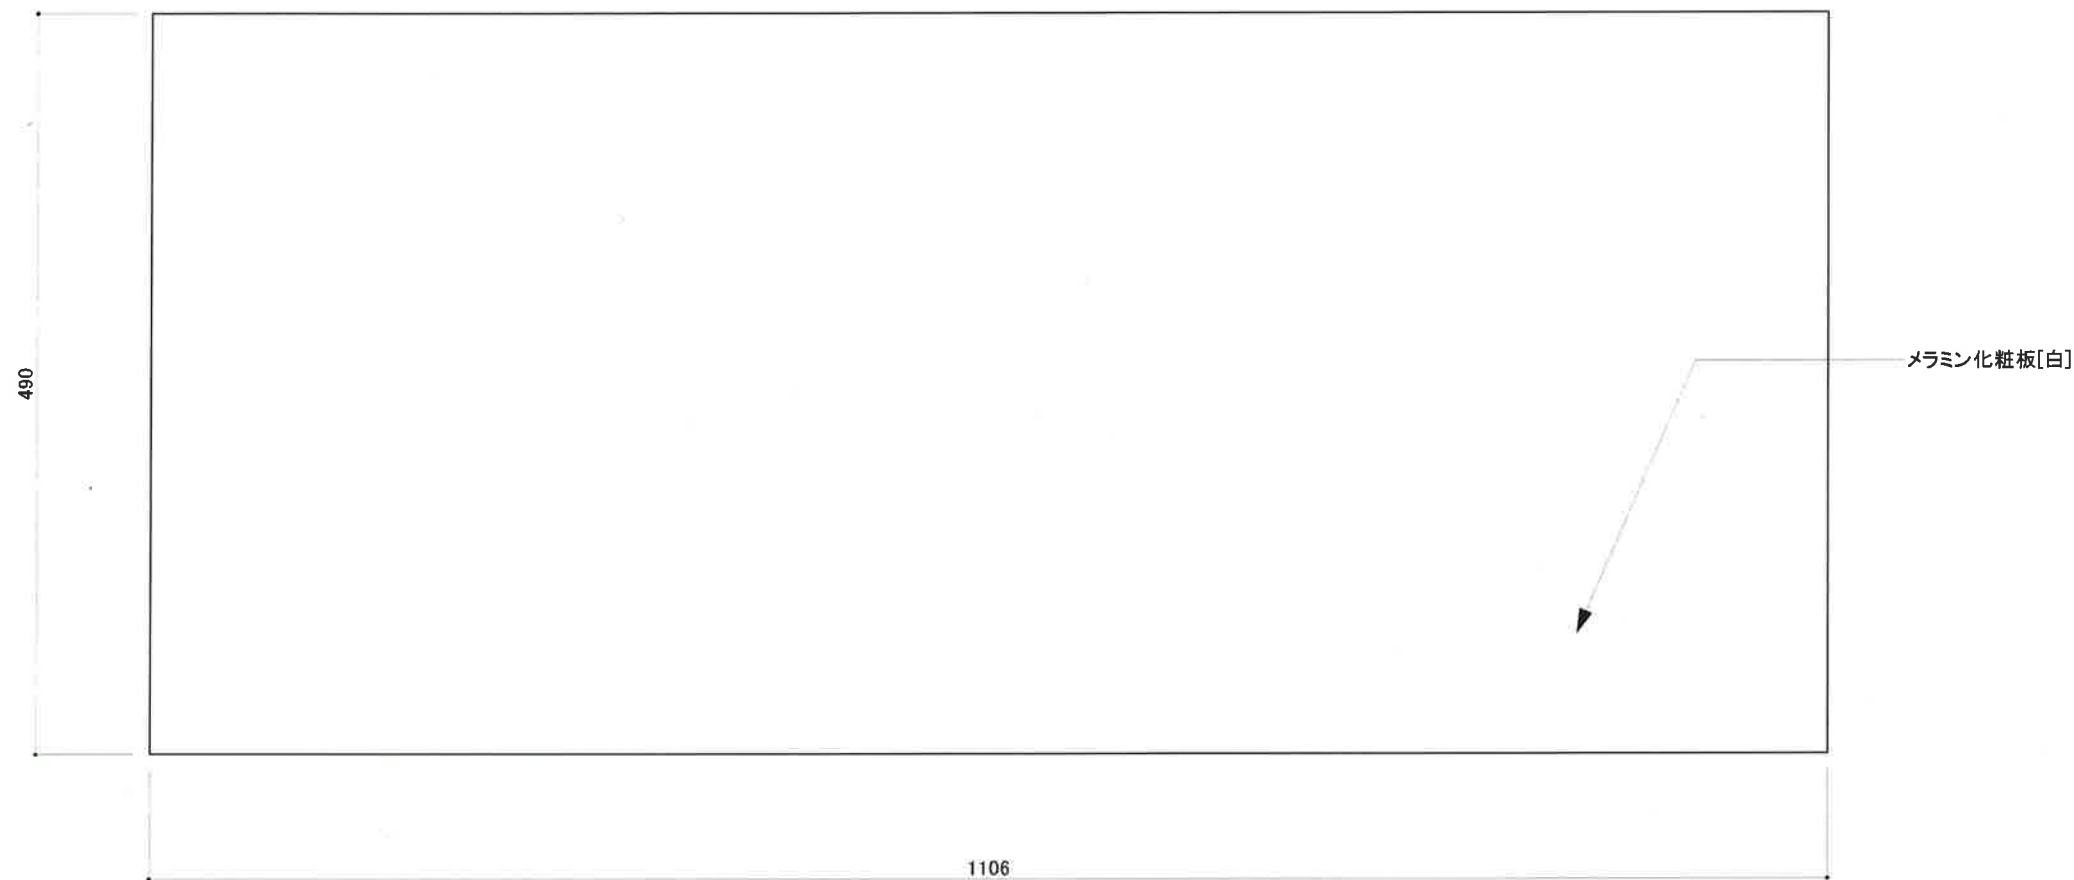

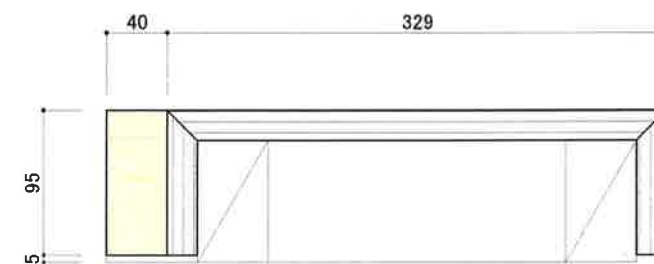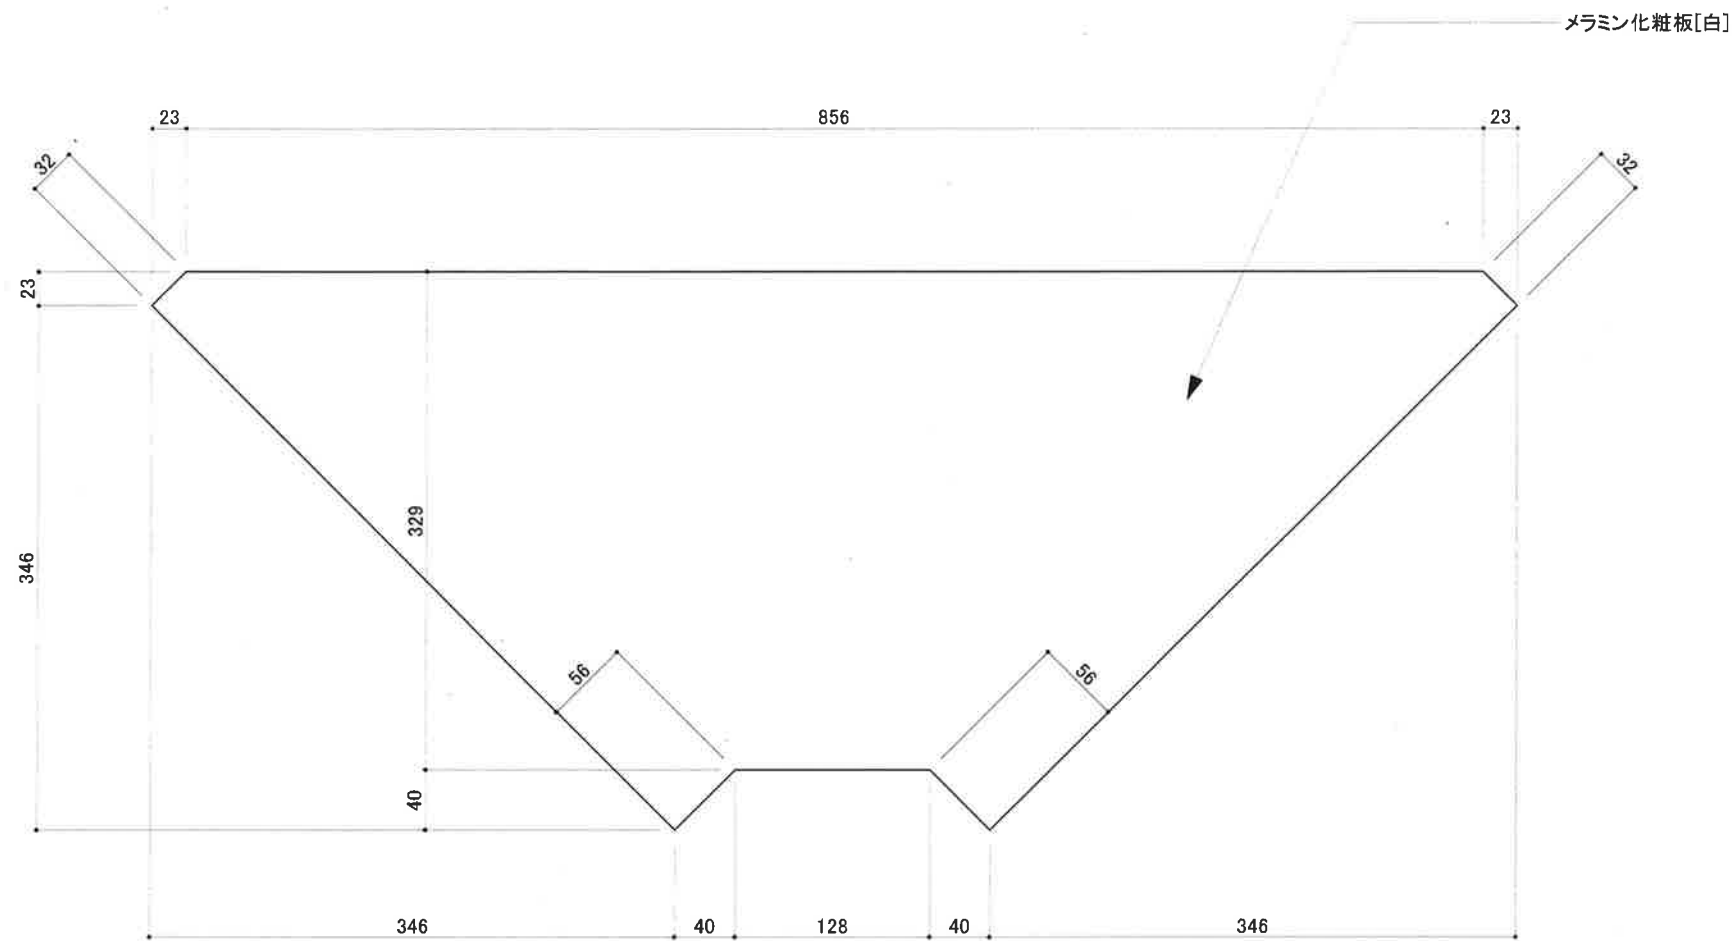


FEEL UX

DC **FLX** Collection


MonoRail Spot HO



可動式ミニスポットライトLED照度計

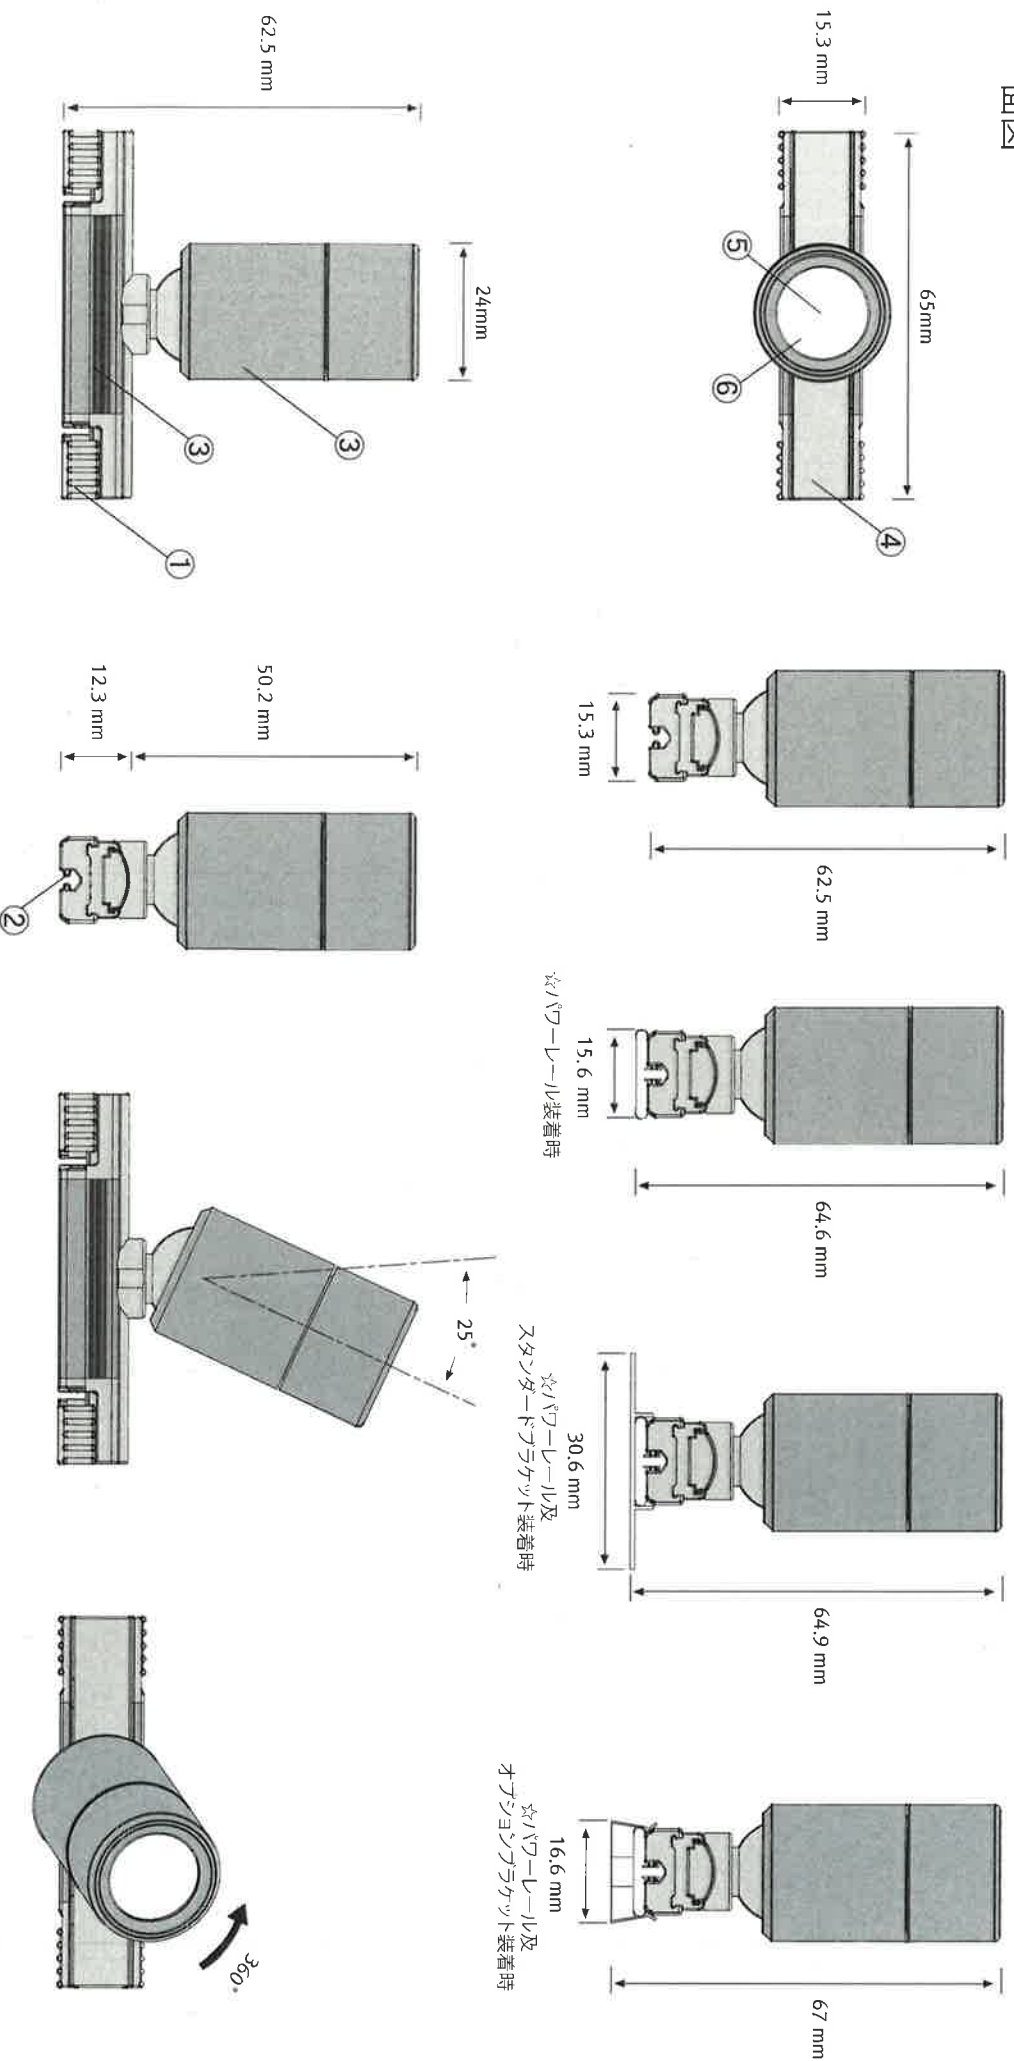



型番	色温度 (K)	ビーム角	電圧 (V)	消費電力 (W)	器具色
MRS3 27K-24V-SV	2700K (2658~2794K)	15°			
MRS3 30K-24V-SV	3000K (2970~3122K)	30°	DC24V	3W (2.6W)	シルバー
MRS3 40K-24V-SV	4000K (3884~3556K)	35°			
MRS3 50K-24V-SV	5000K (5498~5857K)				
MRS3 27K-24V-BK	2700K (2658~2794K)	15°			
MRS3 30K-24V-BK	3000K (2970~3122K)	30°	DC24V	3W (2.6W)	ブラック
MRS3 40K-24V-BK	4000K (3884~3556K)	35°			
MRS3 50K-24V-BK	5000K (5498~5857K)				


部品名	材質	数量	摘要
① 器具固定ロック	ポリカーボネイト	2	
② 出入口端子	電気銅板	2	電源供給銅板
③ 本体	アルミニウム	1	
④ 本体	ポリカーボネイト	1	
⑤ LED基板 (PCB)	FR-4	1	
⑥ 基本レンズ	ポリカーボネイト	1	半透明 ★付属品
⑦ 電源供給シール	ポリカーボネイト	1	☆オアション品
⑧ エンドキャップ	ポリカーボネイト	2	★MNR-Rail 付属品
⑨ スタンダードブラケット	スチール	2	★MNR-Rail 付属品
⑩ オアションブラケット	スチール	2	☆オアション品
⑪ ケーブルリード線	UL 2468 24AWG	1	☆オアション品
⑫ ターミナルブロック	ポリカーボネイト	2	ホワイト / LEDコンバーターの6又分配器と接続
⑬ アルミフロアレール	アルミニウム	1	シルバー、ブラック★MNR-EXP 付属品
⑭ アルミレールボールベアス	ポリカーボネイト	1	シルバー、ブラック★MNR-EXP 付属品

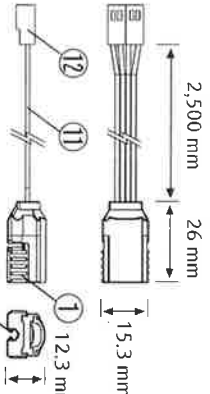
☆オアション 電源ケーブル (型番:MNRPC)

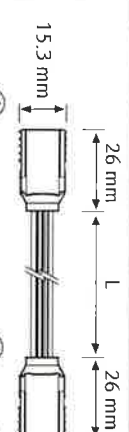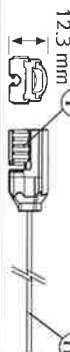
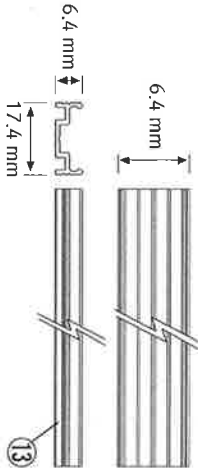
☆オアション 連結ケーブル (型番:MNRPTC, MNRPTC1, MNRPTC2, MNRPTC3, MNRPTC4, MNRPTC6)			
			
			
型番	長さ(L)	型番	長さ(L)
MNRPTC	150 mm	MNRPTC4	1,200 mm
MNRPTC1	300 mm	MNRPTC6	1,800 mm
MNRPTC2	600 mm		

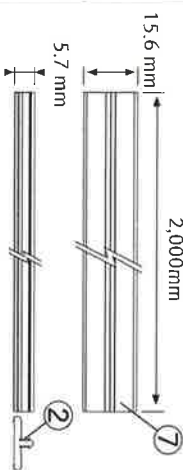
☆オアション ハブ・レール (型番:MNR-Rail)

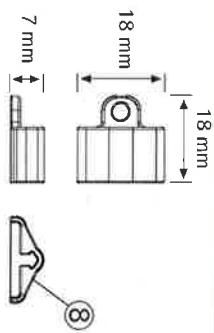
★MNR-Rail 付属品 エンドキャップ (型番:MNR-CAP)

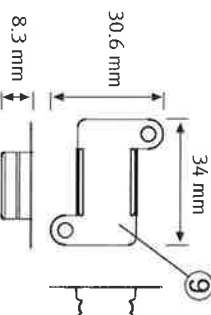
★MNR-Rail 付属品 スタンダードブラケット (型番:MNR-BRACKET)

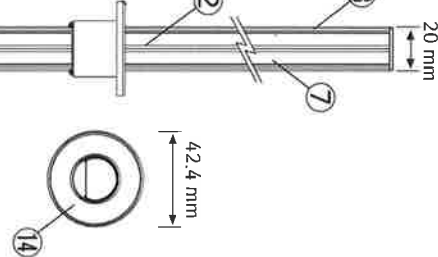
☆オアション アルミレールブラケット (型番:MNR-EXP)


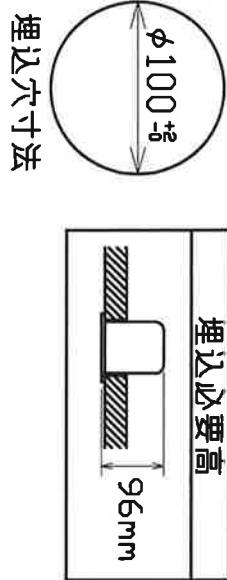
☆オアション アルミレールコーナータイフ (型番:MNR-EXL)

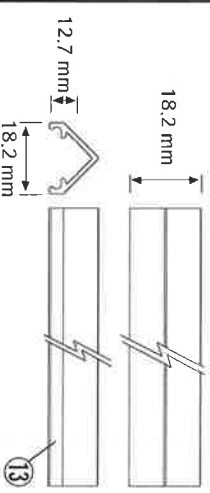
☆オアション アルミレールコーナータイフ (型番:MNR-EXC)


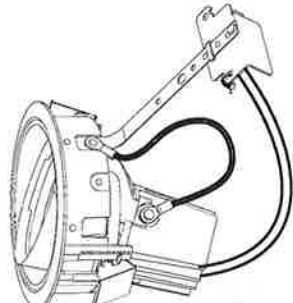
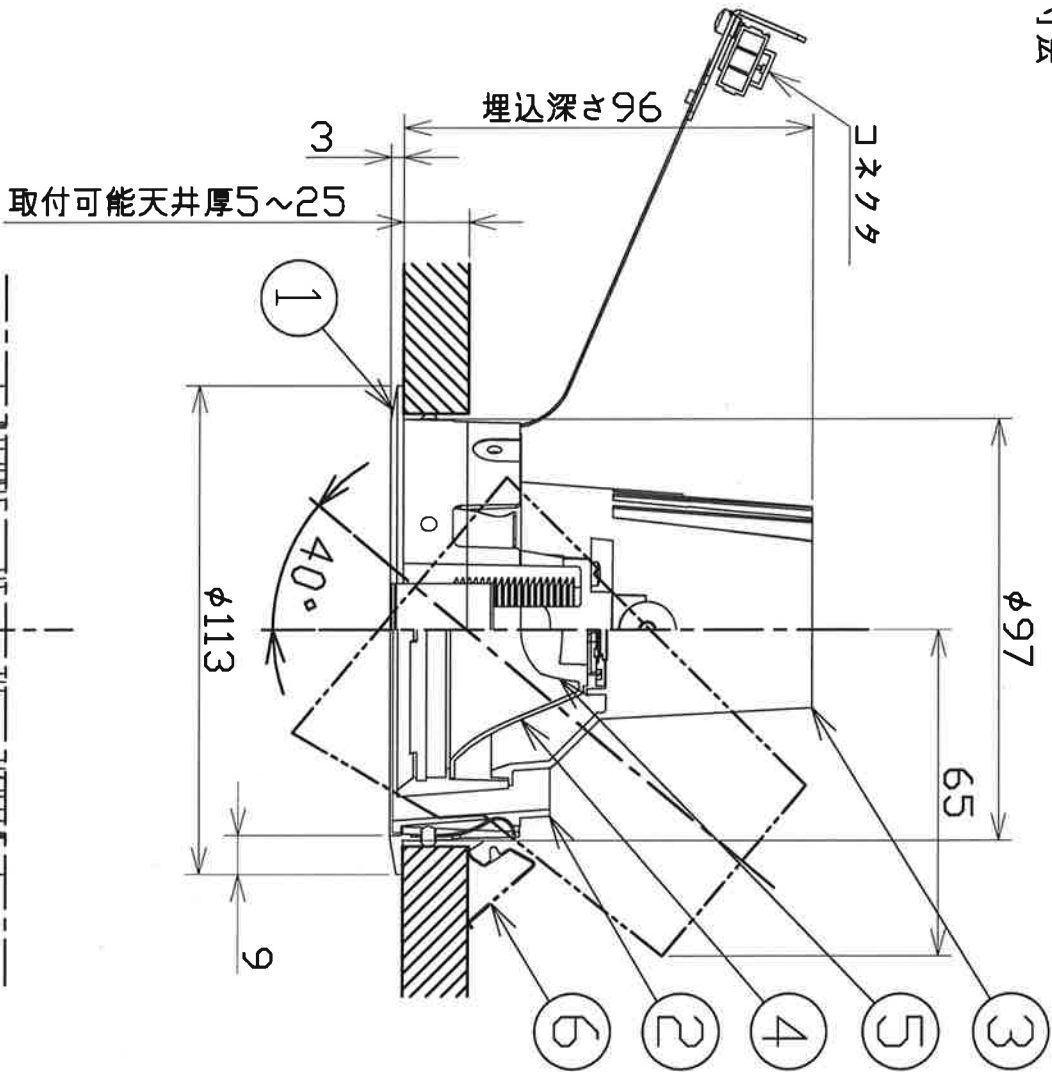
株式会社 フォールツクスジャパン

FEELUX JAPAN CO., LTD.

作成日 2016.07.22




埋込穴寸法




姿図

△安全に関するご注意

- この器具は、住宅の断熱施工天井にはご使用できません
- この器具は、一般通常環境の屋内天井埋込専用器具です。
一般通常環境以外の所、傾斜天井、浴室、サウナ風呂、湿気の多い所、水気の多いところ、床面では使用しないでください。落下・感電・火災の原因となります。
- 断熱施工の天井内に使用する場合には、下記の施工が必要です。
誤った施工をしますと、火災の原因になります。
断熱材・防音材で、器具本体の放熱穴をすさがらないで下さい。
断熱材・防音材天井材と器具は、100mm以上離して下さい。
断熱材・防音材の上部は最低200mm必要です。
- 住宅以外の断熱施工天井でご使用の場合の施工方法

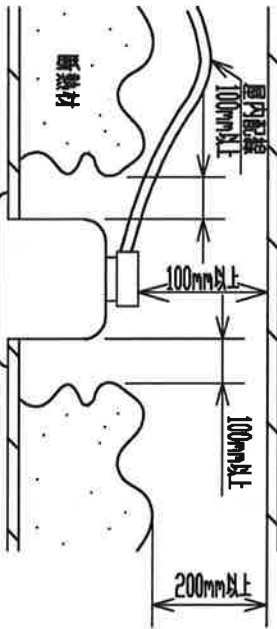

●被照射面とは0.2m以上離してください。
過熱による火災の原因となります。

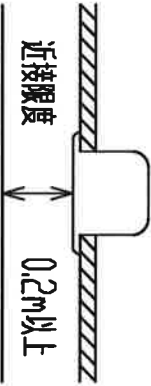

適合電源（別売）一覧

タイプ	品番	入力電圧	電気容量	埋込必要高
非調光（標準）	LZA-91115E	100/200/242V	19/22/26VA	85mm
非調光（省エネ）	LZA-91105E	100/200/242V	17/20/23VA	85mm
PWM調光	LZA-91123E	100/200/242V	17/18/18VA	135mm
位相制御調光	LZA-91120E	100V	17VA	120mm

特記事項

1/2照度角 30°
制御レンズ付
可動範囲
首振角度 40°（片側のみ）
回転角度 350°
電源別売・別置
オプション別売

スイッチ無し

定格光束	890Lm
LED照明器具の固有エネルギー消費効率	59.3Lm/W
LEDモジュール寿命	40000時間

7				機能	一般用	取付場所	屋内	天井埋込専用	特記事項
6	取付金具	ステンレス板		電源接続	コネクタ				制御レンズ付 可動範囲
5	レンズ	ポリカーボネート	透明	消費電力	15 W	定格電圧	—	V	首振角度 40°（片側のみ） 回転角度 350° 電源別売・別置 オプション別売
4	反射板	アルミ	鏡面（デジタルカット）	電気容量	適合電源（別売）一覧を参照				
3	灯具	アルミダイカスト	白塗装						
2	灯具	PPS樹脂	白塗装						
1	枠	アルミダイカスト	白塗装						
No.	部品名	材質	備考	器具重量	約	0.4kg	峠田	大龍	①

silux series

Luci silux F

ルーチ・シルクス F 1137


Luci

株式会社 Luci

2016. 06. 30


案件名：

照会番号：

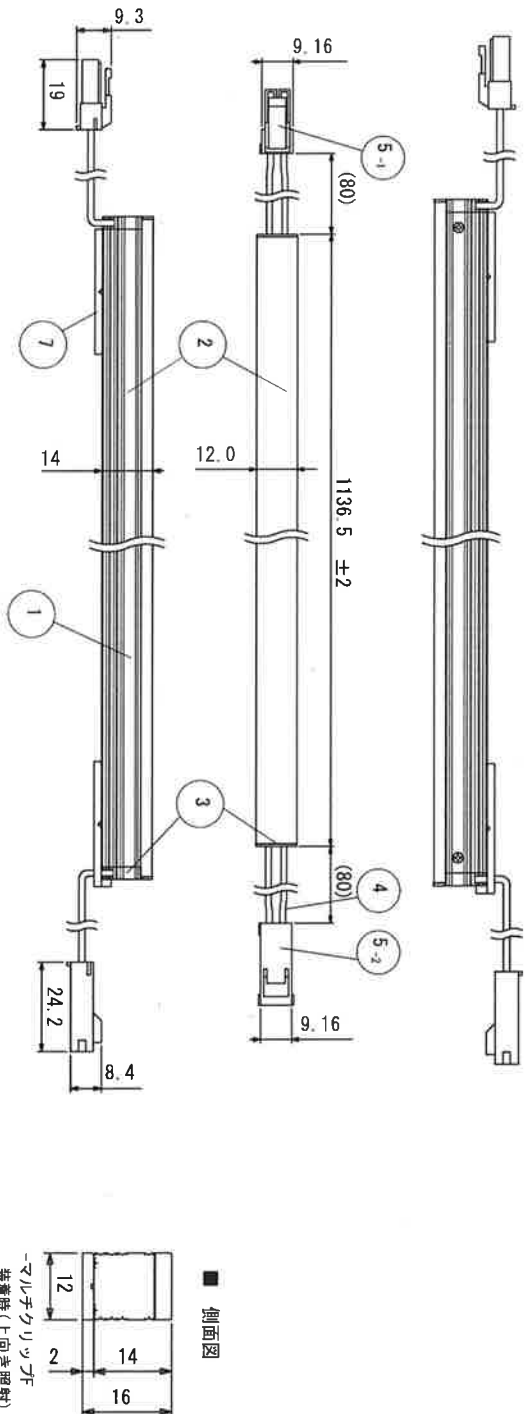


設置寸法 (側面図)

特注品

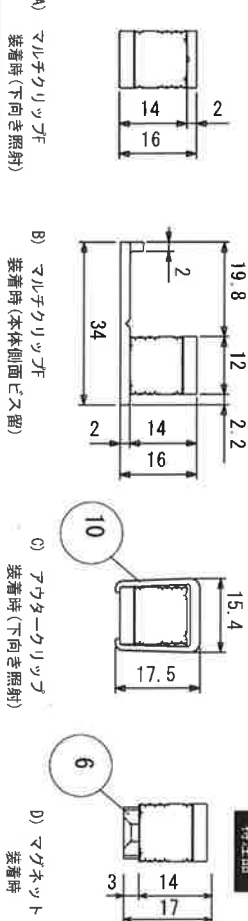

オプション品：
SLコネクタ付 電源ケーブル3000mm (型番：GAS-20)


3000

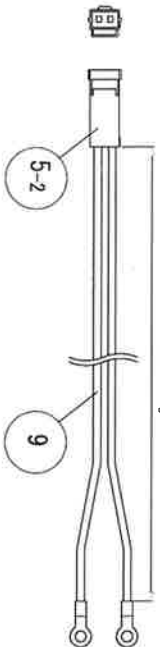


極性はDC+側に貼り付け
されているラベルをご確認
ください。

オプション品：
SLコネクタ付 送り配線ケーブル1000mm (型番：GAD-1000-SL)


1000 ± 15

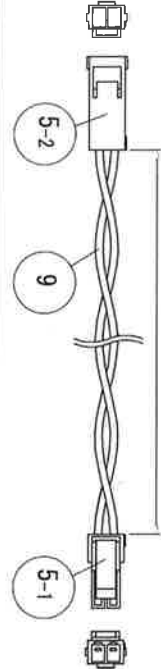


付属品・オプション品：
シルクス用 マルチクリップF (型番：LSX-PTM-B) ¥61250848: (30個/1袋)

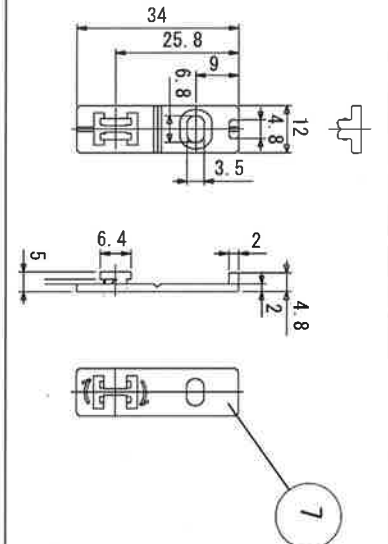

オプション品 ¥61250847:シルクス用 アウタークリップF (型番：LSX-PT-A) ¥61250848: (5個/1袋)

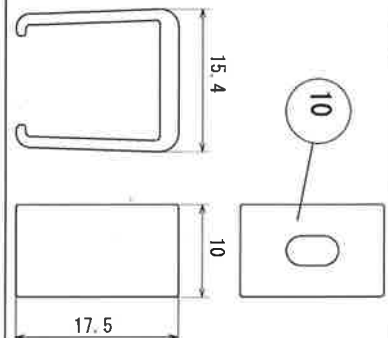

オプション品：
シルクス用 リフトクリップ¥61250848: (型番：LSX-PTL) (2個/1袋)

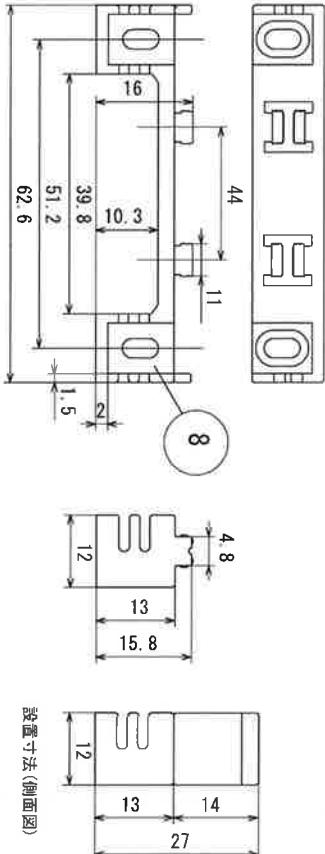

仕様・定格等は予告なく変更することがあります。

単位：mm

部品名	材質	摘要	姿図
1 本体	アルミニウム	アルマイト処理、シルバー	
2 本体カバー	ポリカーボネート	乳半	
3 サイドカバー	ポリカーボネート	乳半	
4 リード線		UL1007 AWG22 , 黒+, 白-	
5 コネクタ	ナイロン	SLR-02VF, SLP-02V (JST) 白	
6 マダネット	ネオジウム、ステンレス	シルバー	
7 取付クリップ	ポリカーボネート	透明	
8 取付クリップ (リフトクリップ)	ポリカーボネート	透明	
9 リード線		UL1007 AWG20	
10 アウタークリップ	ポリカーボネート	透明	

仕様	入力電圧: DC24V	消費電力: 18.1 W	光源色: 昼光色	色温度: D: 7100K (5700~7100K)	光束: N: 5300K (4650~5500K)
----	-------------	--------------	----------	----------------------------	---------------------------

質量: 160g	LED 数: 216灯	昼白色	W: 4200K (3800~4500K)
----------	-------------	-----	-----------------------

最大直列連結 数: 6m	使用環境: 屋内 (結露無きこと)	白色	W: 3500K (3250~3800K)
--------------	-------------------	----	-----------------------

付属品: マルチクリップF (5個/袋)	温白色	WW: 3000K (2870~3250K)	
----------------------	-----	------------------------	--

オプション 品: 電源ケーブル3000mm	電球色 3000K	L30: 3000K (2580~2900K)	
-----------------------	-----------	-------------------------	--

送り配線ケーブル1000mm	電球色 2700K	L27: 2700K (2240~2400K)	
----------------	-----------	-------------------------	--

マルチクリップF (3個/袋)	電球色 2400K	L24: 2400K	
-----------------	-----------	------------	--

リフトクリップ (2個/袋)			
----------------	--	--	--

アウタークリップ (5個/袋)			
-----------------	--	--	--

背面マダネット (特注)			
--------------	--	--	--

型番

- LSXF-1137-D-DF-1
- LSXF-1137-N-DF-1
- LSXF-1137-W-DF-1
- LSXF-1137-WW-DF-1
- LSXF-1137-L30-DF-1
- LSXF-1137-L27-DF-1
- LSXF-1137-L24-DF-1