



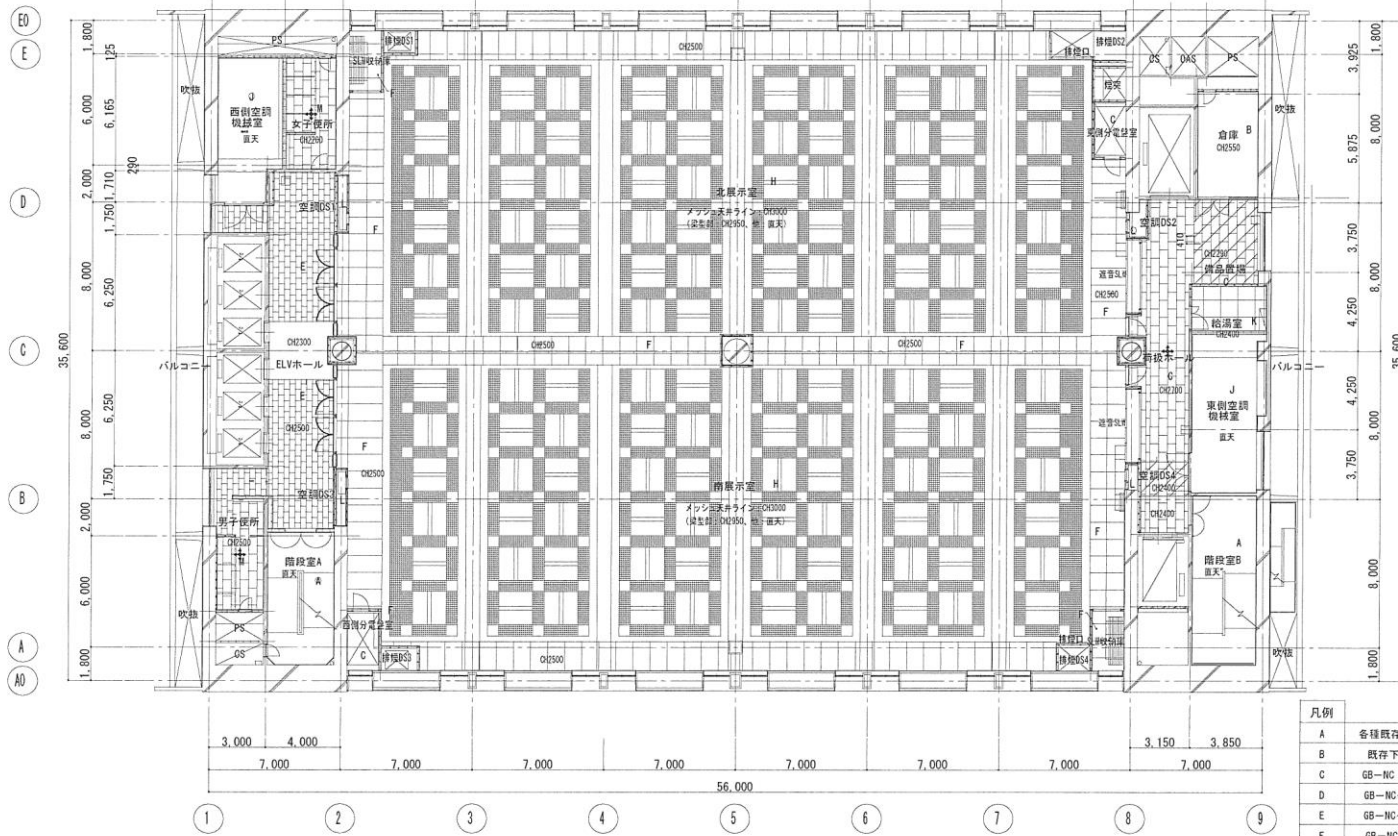


5・6階天井伏図【改修】S=1/200


凡例	
A	各種既存仕上の上（仕上表参照）EP
B	既存下地（RC・耐火被覆成形材・GB等）の上 EP-G
C	GB-NC（T）
D	GB-NC+VC
E	GB-NC+DR
F	GB-NC+ケイカル板+EP-G
G	CAS工法により無音化
H	直天井+EP-G、メッシュ天井
I	GB-NC+EP-G
J	GB-B t 25
K	GB-NC+O・B FK+EP-G
L	GB-B（黒） t 25
M	GB-D（T）
BX	カーテンボックス W=150×120H S1+SOP

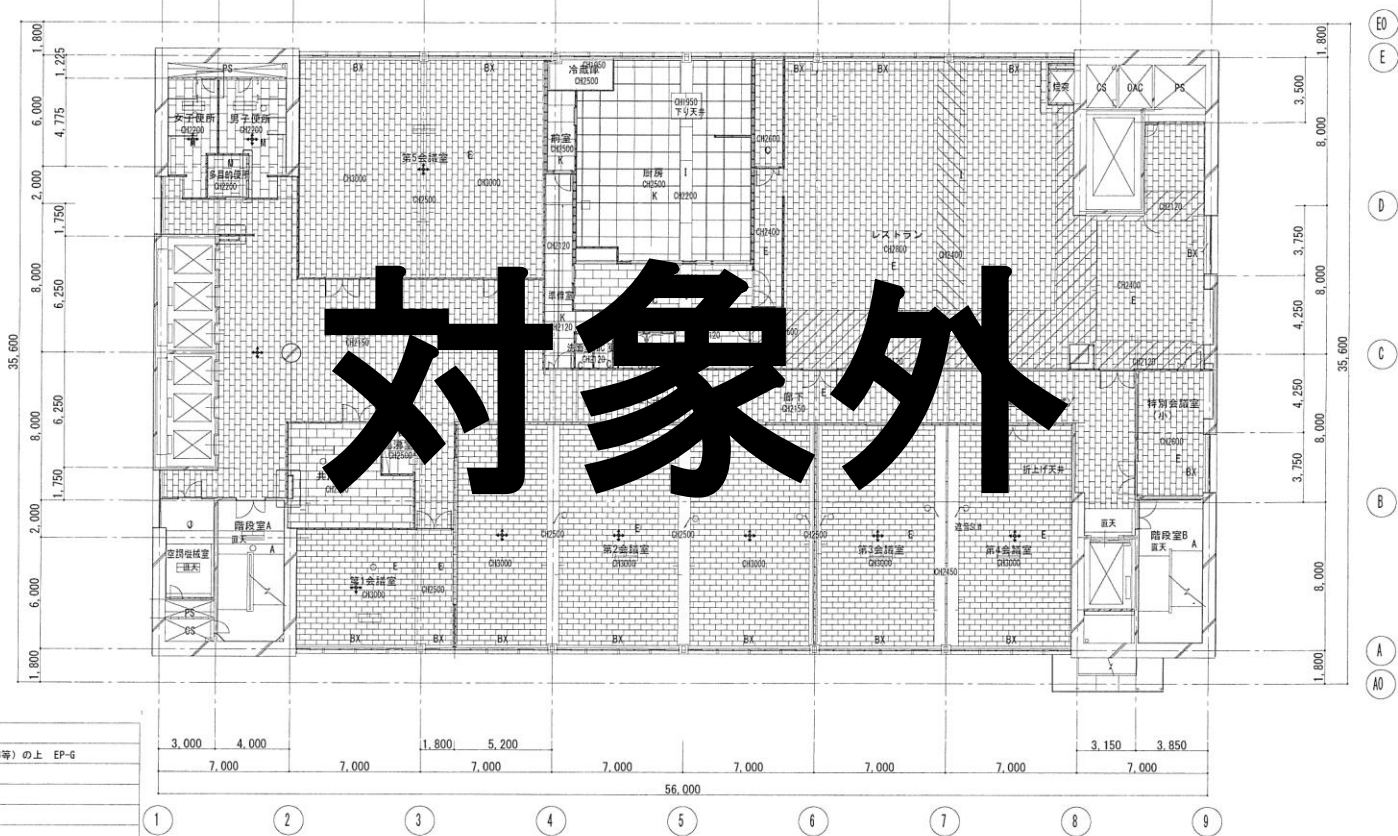

8階天井伏図【改修】S=1/200

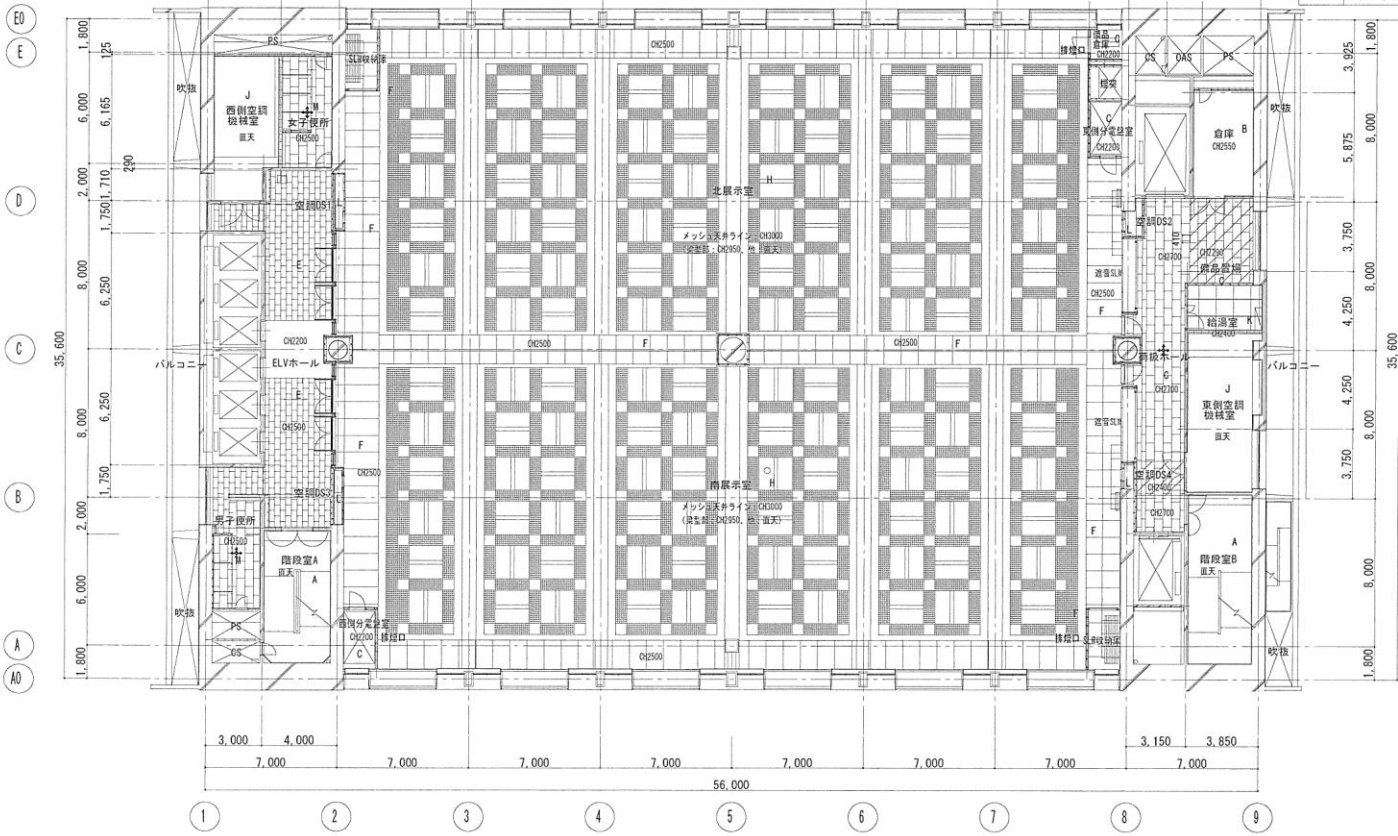

4階天井伏図【改修】S=1/200

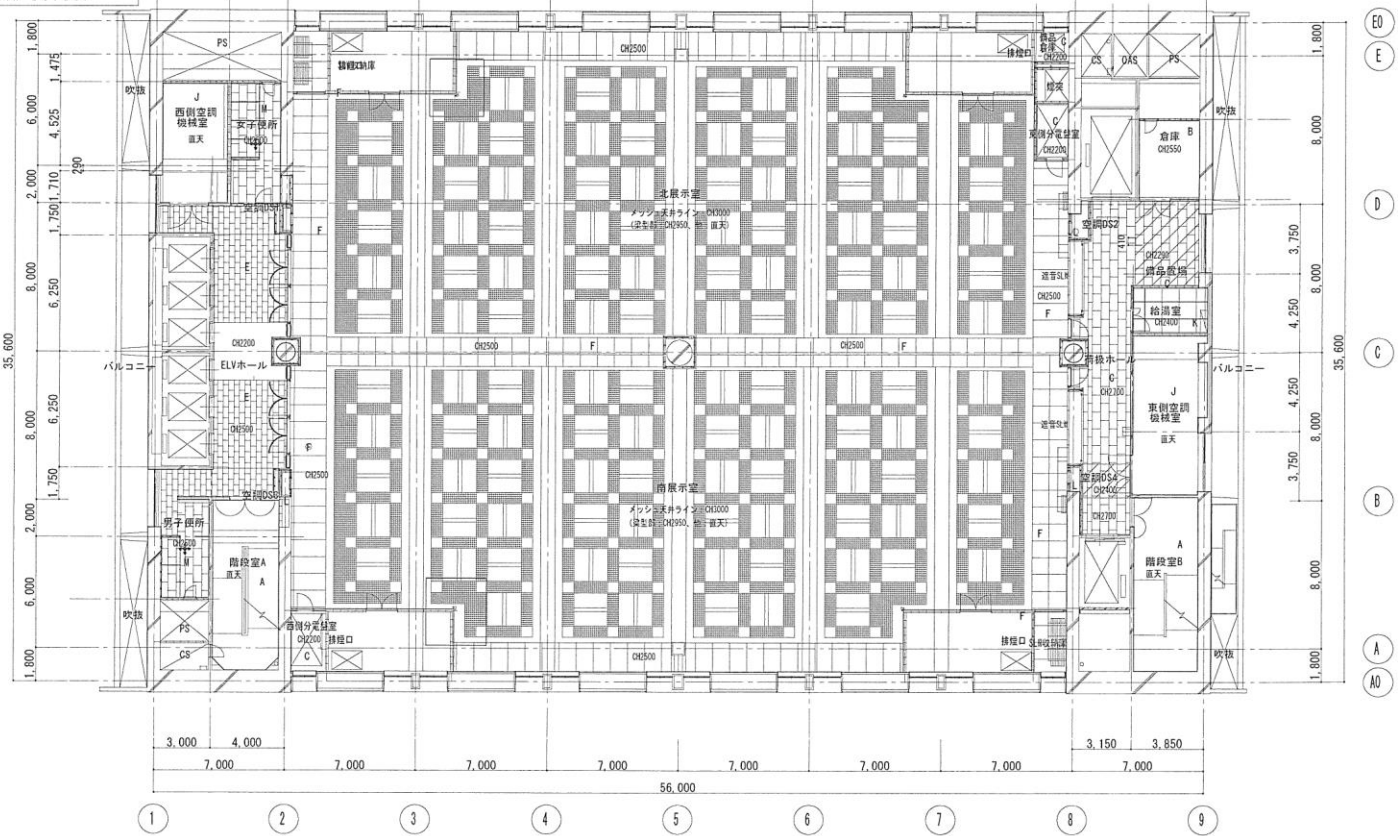

7階天井伏図【改修】S=1/200

しゅん 功 図	
工事名称	都立産業貿易センター台東館（25）改修工事
図面名称	天井伏図（改修）-2
しゅん 功	平成27年3月11日 図番 A-46 縮尺 A1:1/200 A3:1/400
発注者	野村・武蔵建設共同企業体 現場代理人 平山一夫
工事監理	株式会社 伊藤晋三郎建築研究所 担当者 黒川
工事主管理	東京都財務局建築保全部施設整備課 一課