


秋葉原庁舎1階受付周辺会議室案内表示ほか映像設備 機器接続イメージ図

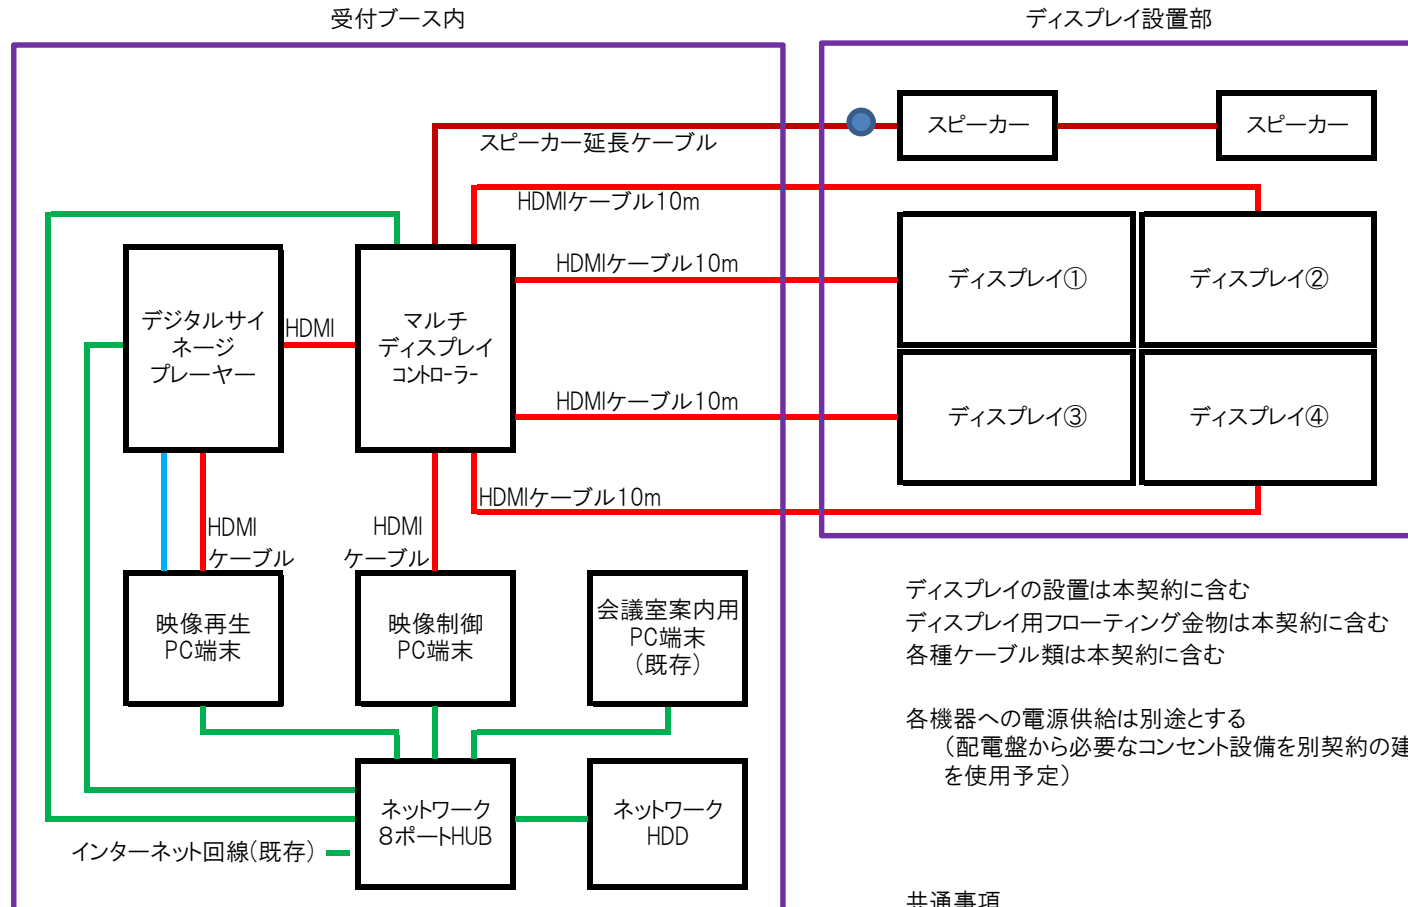

ディスプレイの設置は本契約に含む  
 ディスプレイ用フローティング金物は本契約に含む  
 各種ケーブル類は本契約に含む

各機器への電源供給は別途とする  
 (配電盤から必要なコンセント設備を別契約の建築工事で設置し、その先は公社支給のOAタップを使用予定)

共通事項

施工図: 設置に先立ち別契約の建築工事受注者と協議、調整し、設置寸法等を図面化すること。  
 工程: 設置に先立ち別契約の建築工事受注者と協議、調整し、工程表を作成し、公社に提出すること。  
 納品予定機器: 搬入に先立ち納品機器リストを公社に提出し、承諾を得ること。

現場での取付作業については、来庁者への影響を最小限に留めるとともに、受付業務に影響の無いよう心掛けること。  
 公社へ引渡前に機器及びソフトの説明を行うこと。

機器の設置場所は公社が指定する位置とする。  
 (現状で公社が用意する机の上に存置を予定)  
 LANケーブルは今回購入部材を使用し、適切な長さにて切断し使用する。  
 (余った部材は公社に納品する)  
 インターネット回線は公社の既存回線を使用する。  
 (1階受付ブースに既存回線有り)