
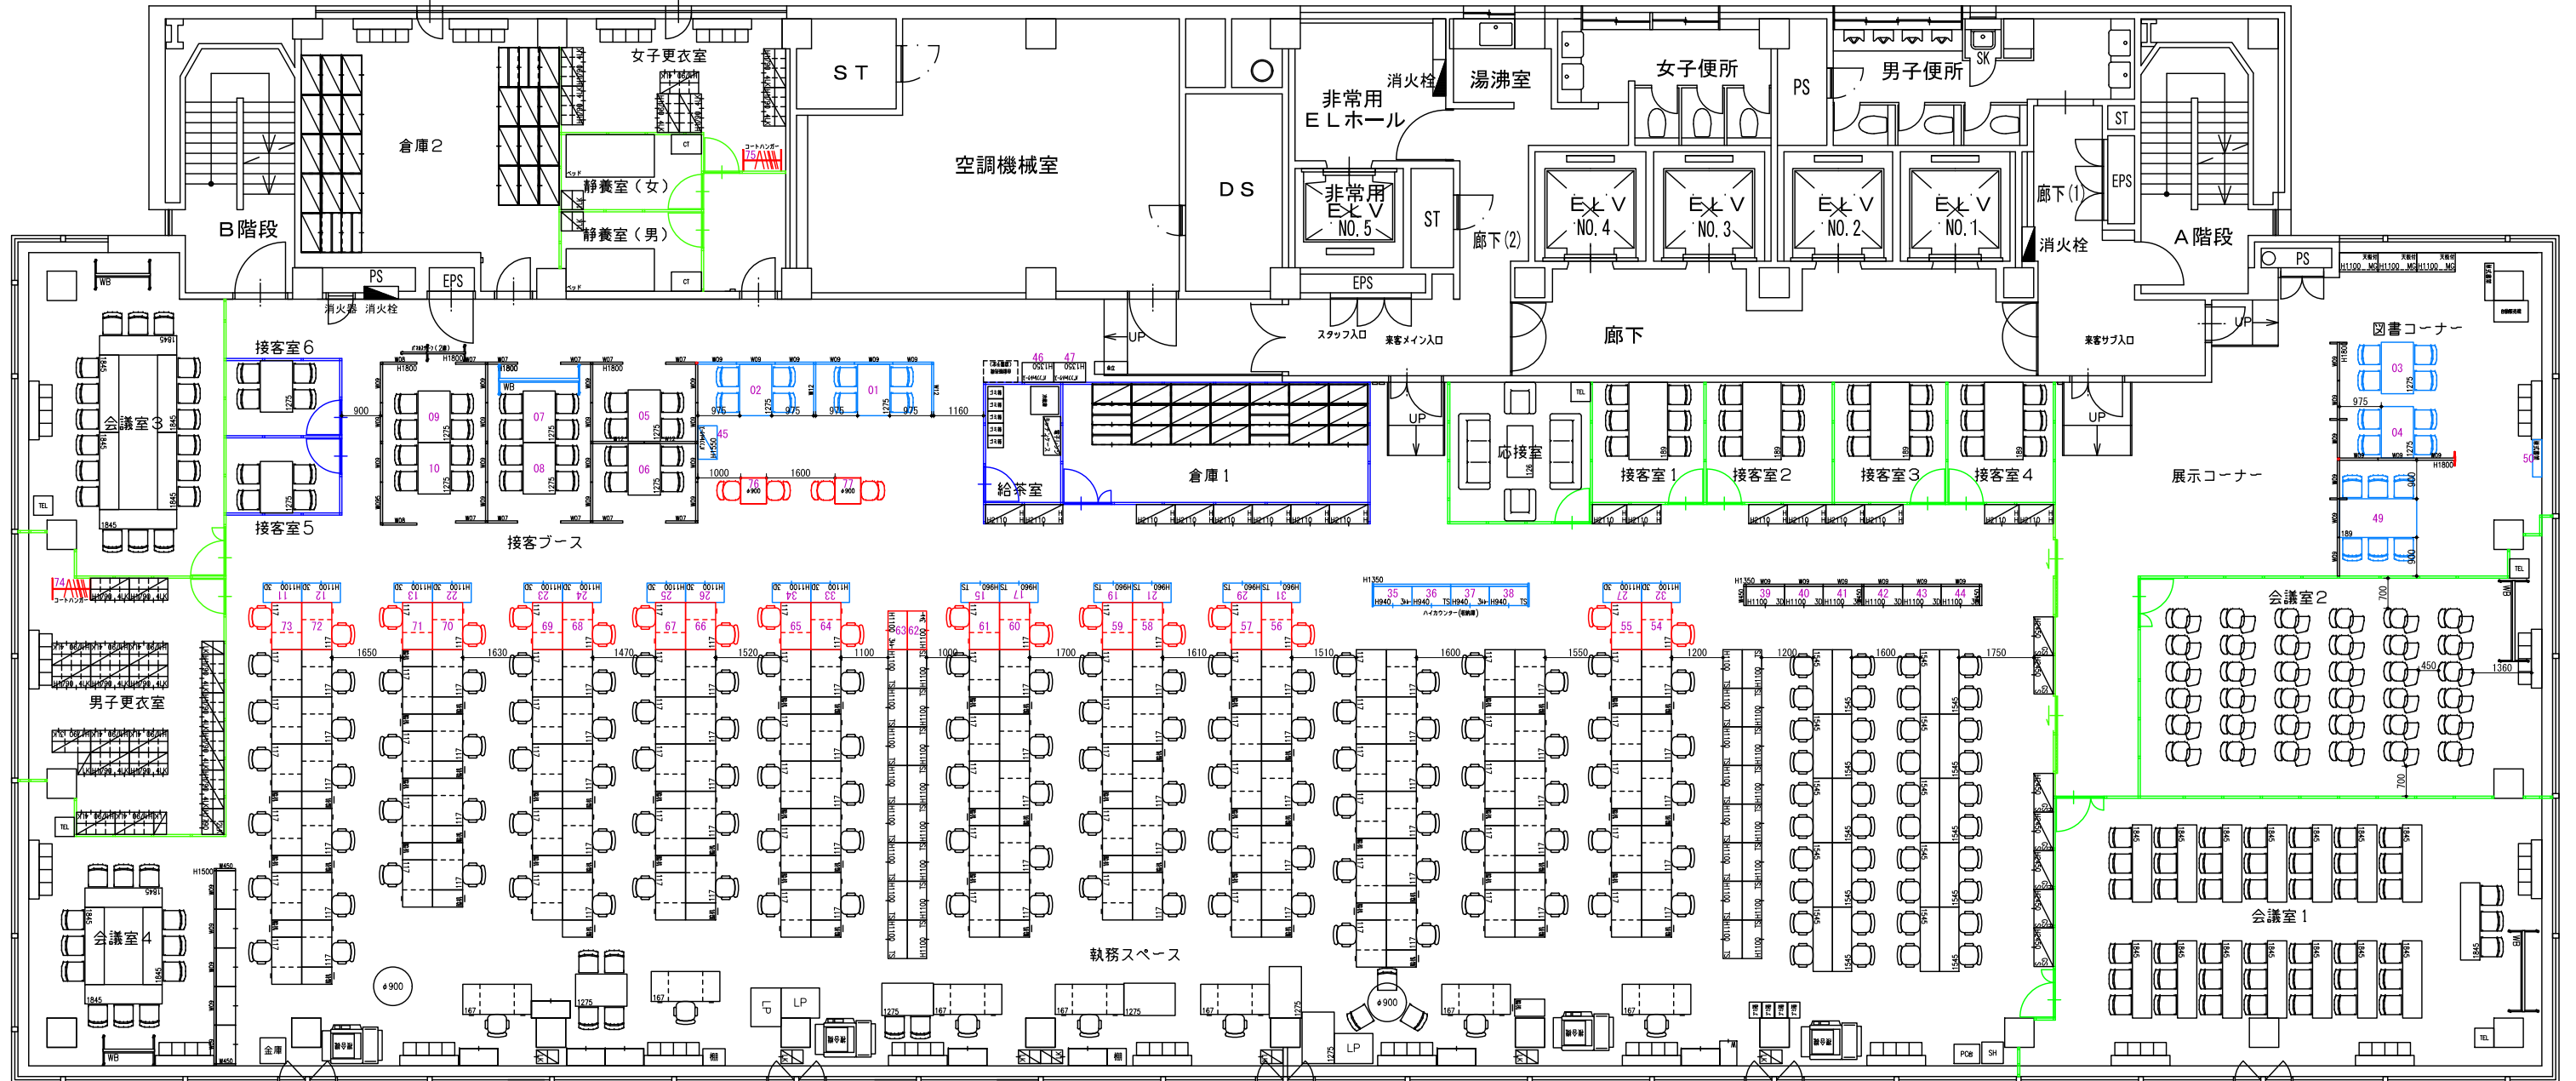


- 口什器番号：01～77
- ・・・既存什器
  - ・・・移設什器
  - ・・・新規什器
  - ・・・間仕切り (St.p ランカドール)
  - ・・・間仕切り (St.p ランカオープン)

備考	ビル名称		住友商事神田和泉町ビル 9F		図面名称	現状況	縮尺	A3:1/150	日付	整理番号
	凡例	新規備品	既存備品							図面番号

【 余剰什器 】

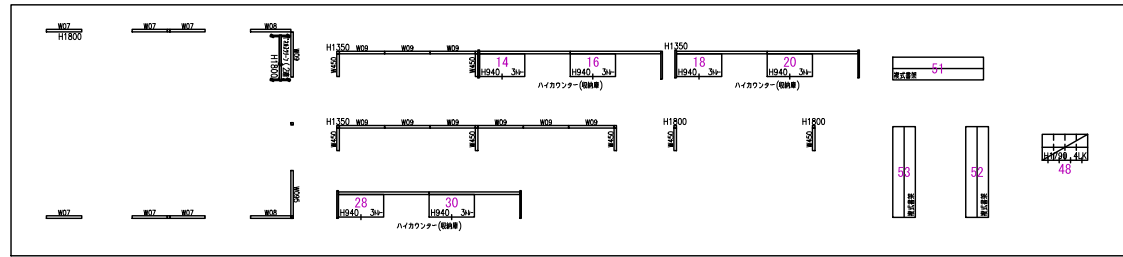

口什器番号 : 01~77

- ..... 既存什器
- ..... 移設什器
- ..... 新規什器
- ..... 間仕切り (St. p ランマドール)
- ..... 間仕切り (St. p ランマドール)

備考	ビル名称		住友商事神田和泉町ビル 9F		図面名称	新レイアウト	縮尺	A3:1/150	日付	整理番号
	凡例	新規備品	既存備品							図面番号