


創業支援拠点のレイアウト（面積：500㎡程度）

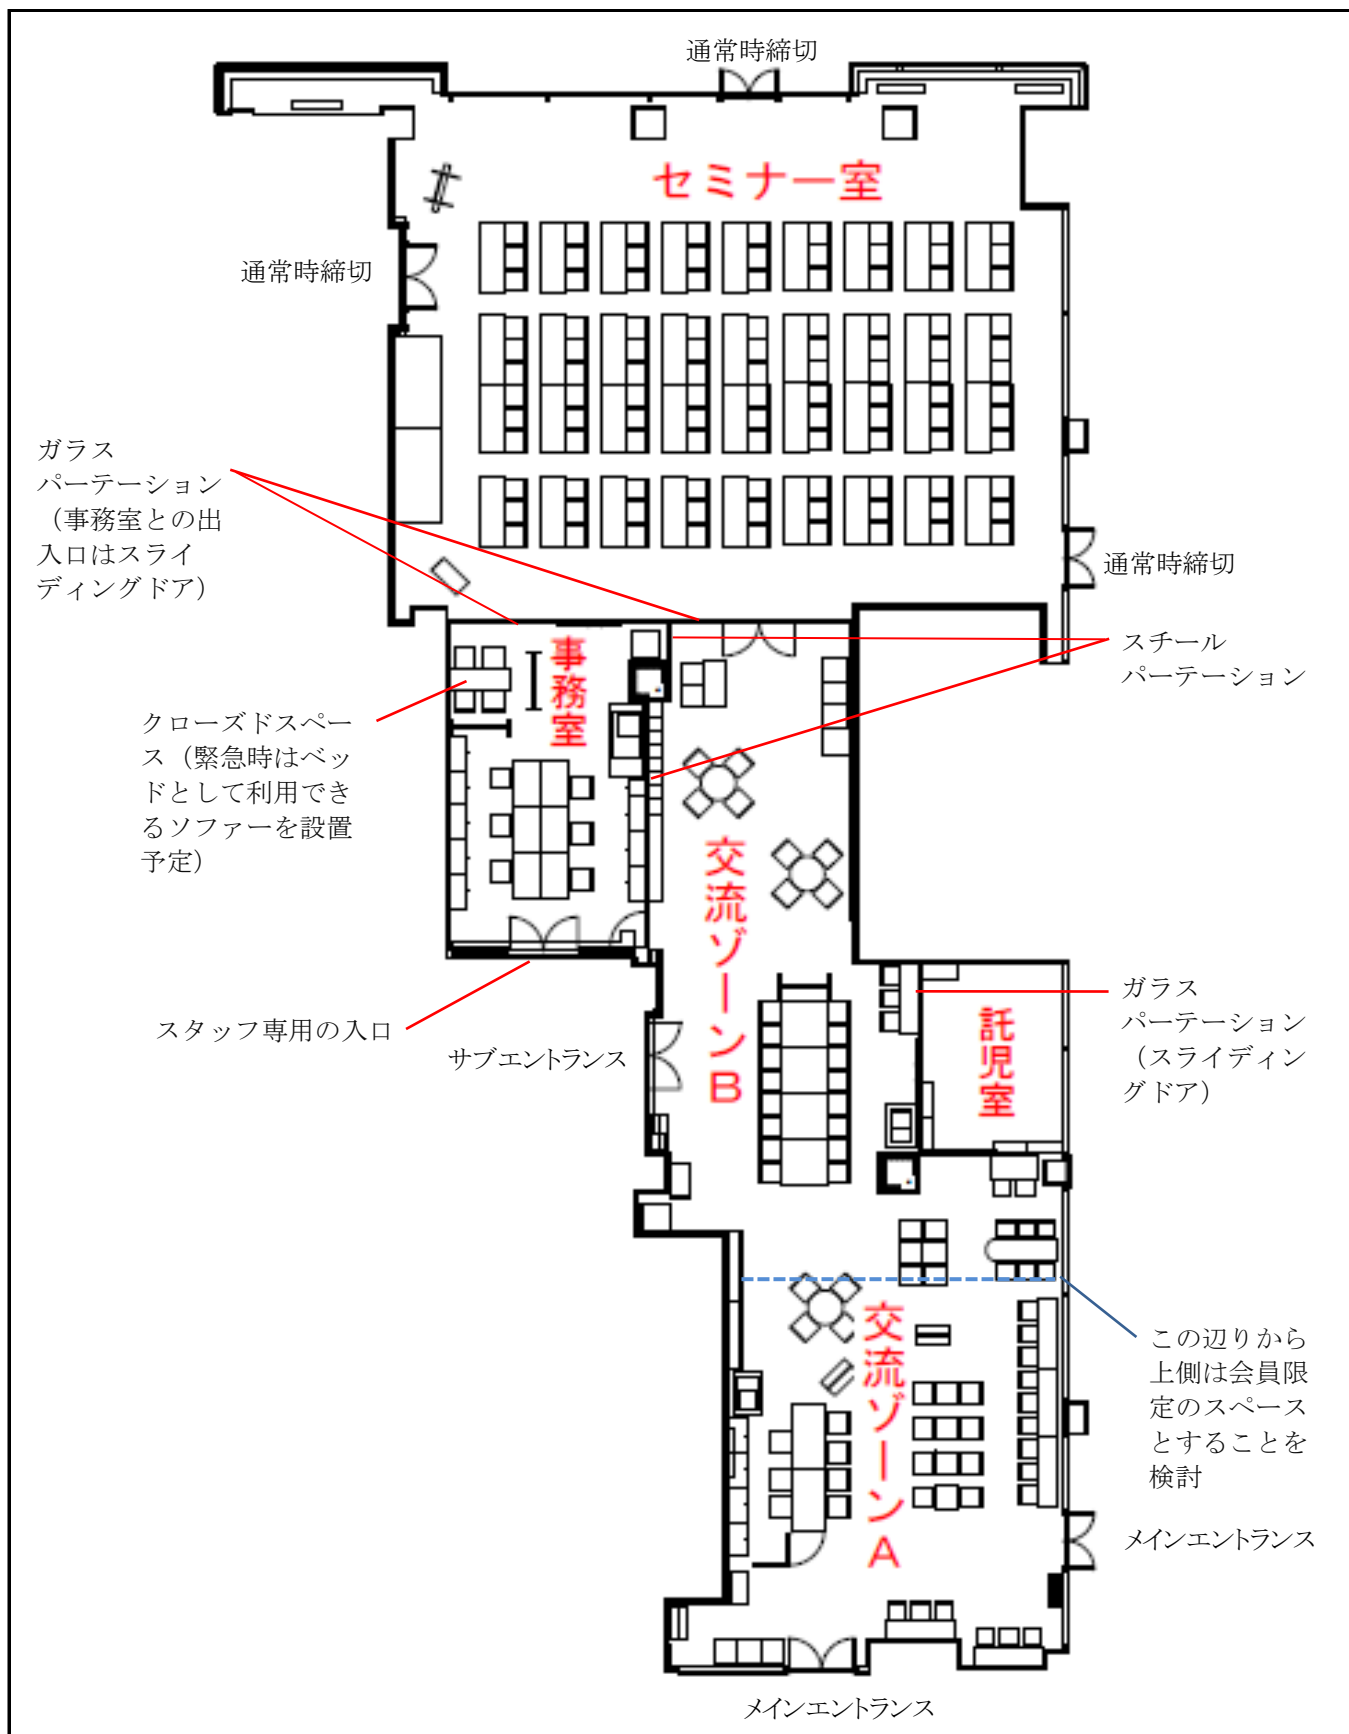

託児室
17㎡程度