チャンバーリスト

機器番号	種別	サ イ ズ	内貼(mm)	数量	備　　考
GHP−11−1, 2	SA	1000 x 500 x 300H	GW50	5	タワミ継手　800 x 200
	RA	1100 x 500 x 350H	GW25	5	タワミ継手 1000 x 300
GHP−12−1, 2	SA	1000 x 500 x 300H	GW50	6	タワミ継手　800 x 200
	RA	1100 x 500 x 350H	GW25	6	タワミ継手 1000 x 300
GHP−12−3	SA	1300 x 500 x 350H	GW50	1	タワミ継手　800 x 200
	RA	1300 x 500 x 400H	GW25	1	タワミ継手 1000 x 300

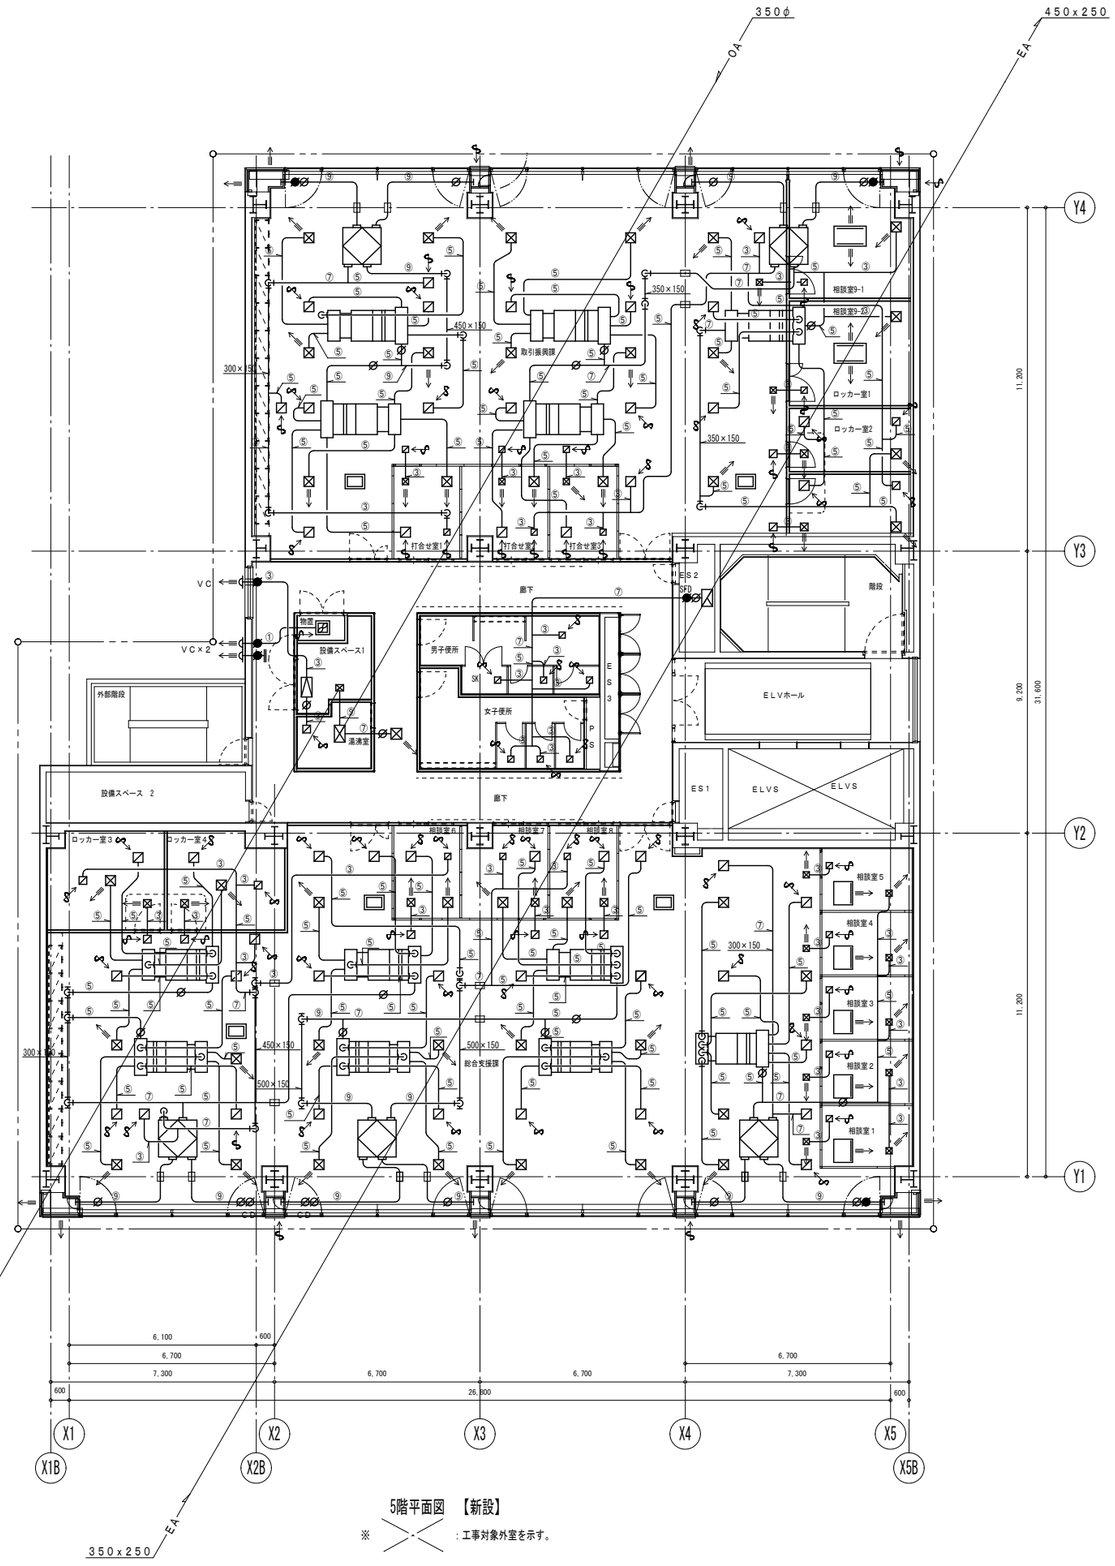

取引振興課・打合せ室（換気）
HEX−5−1

取引振興課（空調）
GHP−11−1

取引振興課・打合せ室（空調・加湿）
GHP−11−2

取引振興課（加湿）
EV−5−1

物置（排気）
EXF−5−1

湯沸室（排気）
EXF−5−2

総合支援課（加湿）
EV−5−2

総合支援課・ロッカー室（空調・加湿）
GHP−12−2

総合支援課（空調）
GHP−12−1

総合支援課・ロッカー室（換気）
HEX−5−3

総合支援課（加湿）
EV−5−2

総合支援課・相談室（空調・加湿）
GHP−12−2

総合支援課（空調）
GHP−12−1

総合支援課・相談室（換気）
HEX−5−4

取引振興課・打合せ室・ロッカー室（換気）
HEX−5−2

取引振興課・ロッカー室（空調・加湿）
GHP−11−2

取引振興課（加湿）
EV−5−1

総合支援課（加湿）
EV−5−2

総合支援課・相談室（空調・加湿）
GHP−12−2

総合支援課（空調）
GHP−12−3

総合支援課（空調）
GHP−12−1

総合支援課・相談室（換気）
HEX−5−5

相談室9-1（空調・加湿）
GHP−11−3

相談室9-2（空調・加湿）
GHP−11−3

相談室5（空調・加湿）
GHP−12−4

相談室4（空調・加湿）
GHP−12−5

相談室3（空調・加湿）
GHP−12−6

相談室2（空調・加湿）
GHP−12−7

相談室1（空調・加湿）
GHP−12−8

5階平面図　【新設】

※　：工事対象外室を示す。

ダクトサイズ表

記号	サイズ
①	100φ
②	125φ
③	150φ
④	175φ
⑤	200φ
⑥	225φ
⑦	250φ
⑧	275φ
⑨	300φ
⑩	325φ
⑪	350φ

注記：
・細線及び（　　）内は、既設を示す。
・図中※1は、既設ダクトに接続を示す。
・図中 ═⊟═ 部分は、既設梁貫通箇所を示す。
・図中 ═══ 部分は、壁および床穴明け補修（X線撮影）箇所を示す。
・送風機、排風機には、キャンバス継手を設置する。

	しゅん功図			
件名	東京都産業労働局秋葉原庁舎（28）改修空調設備工事			
図名	空調設備　5階ダクト平面図		図番	MA−20
しゅん功	平成 30年 2月 23日	図番 20／95	縮尺	—
請負者	五建・武蔵野建設共同企業体		代理人	松田
工事監理	株式会社 日総建		担当者	河野
工事主管課	東京都財務局建築保全部施設整備第一課			