備考										
	場所									
	天井高（CH）	2600			主な梁下高					
	凡例	黒色実線		既存・躯体						
		黒色点線								
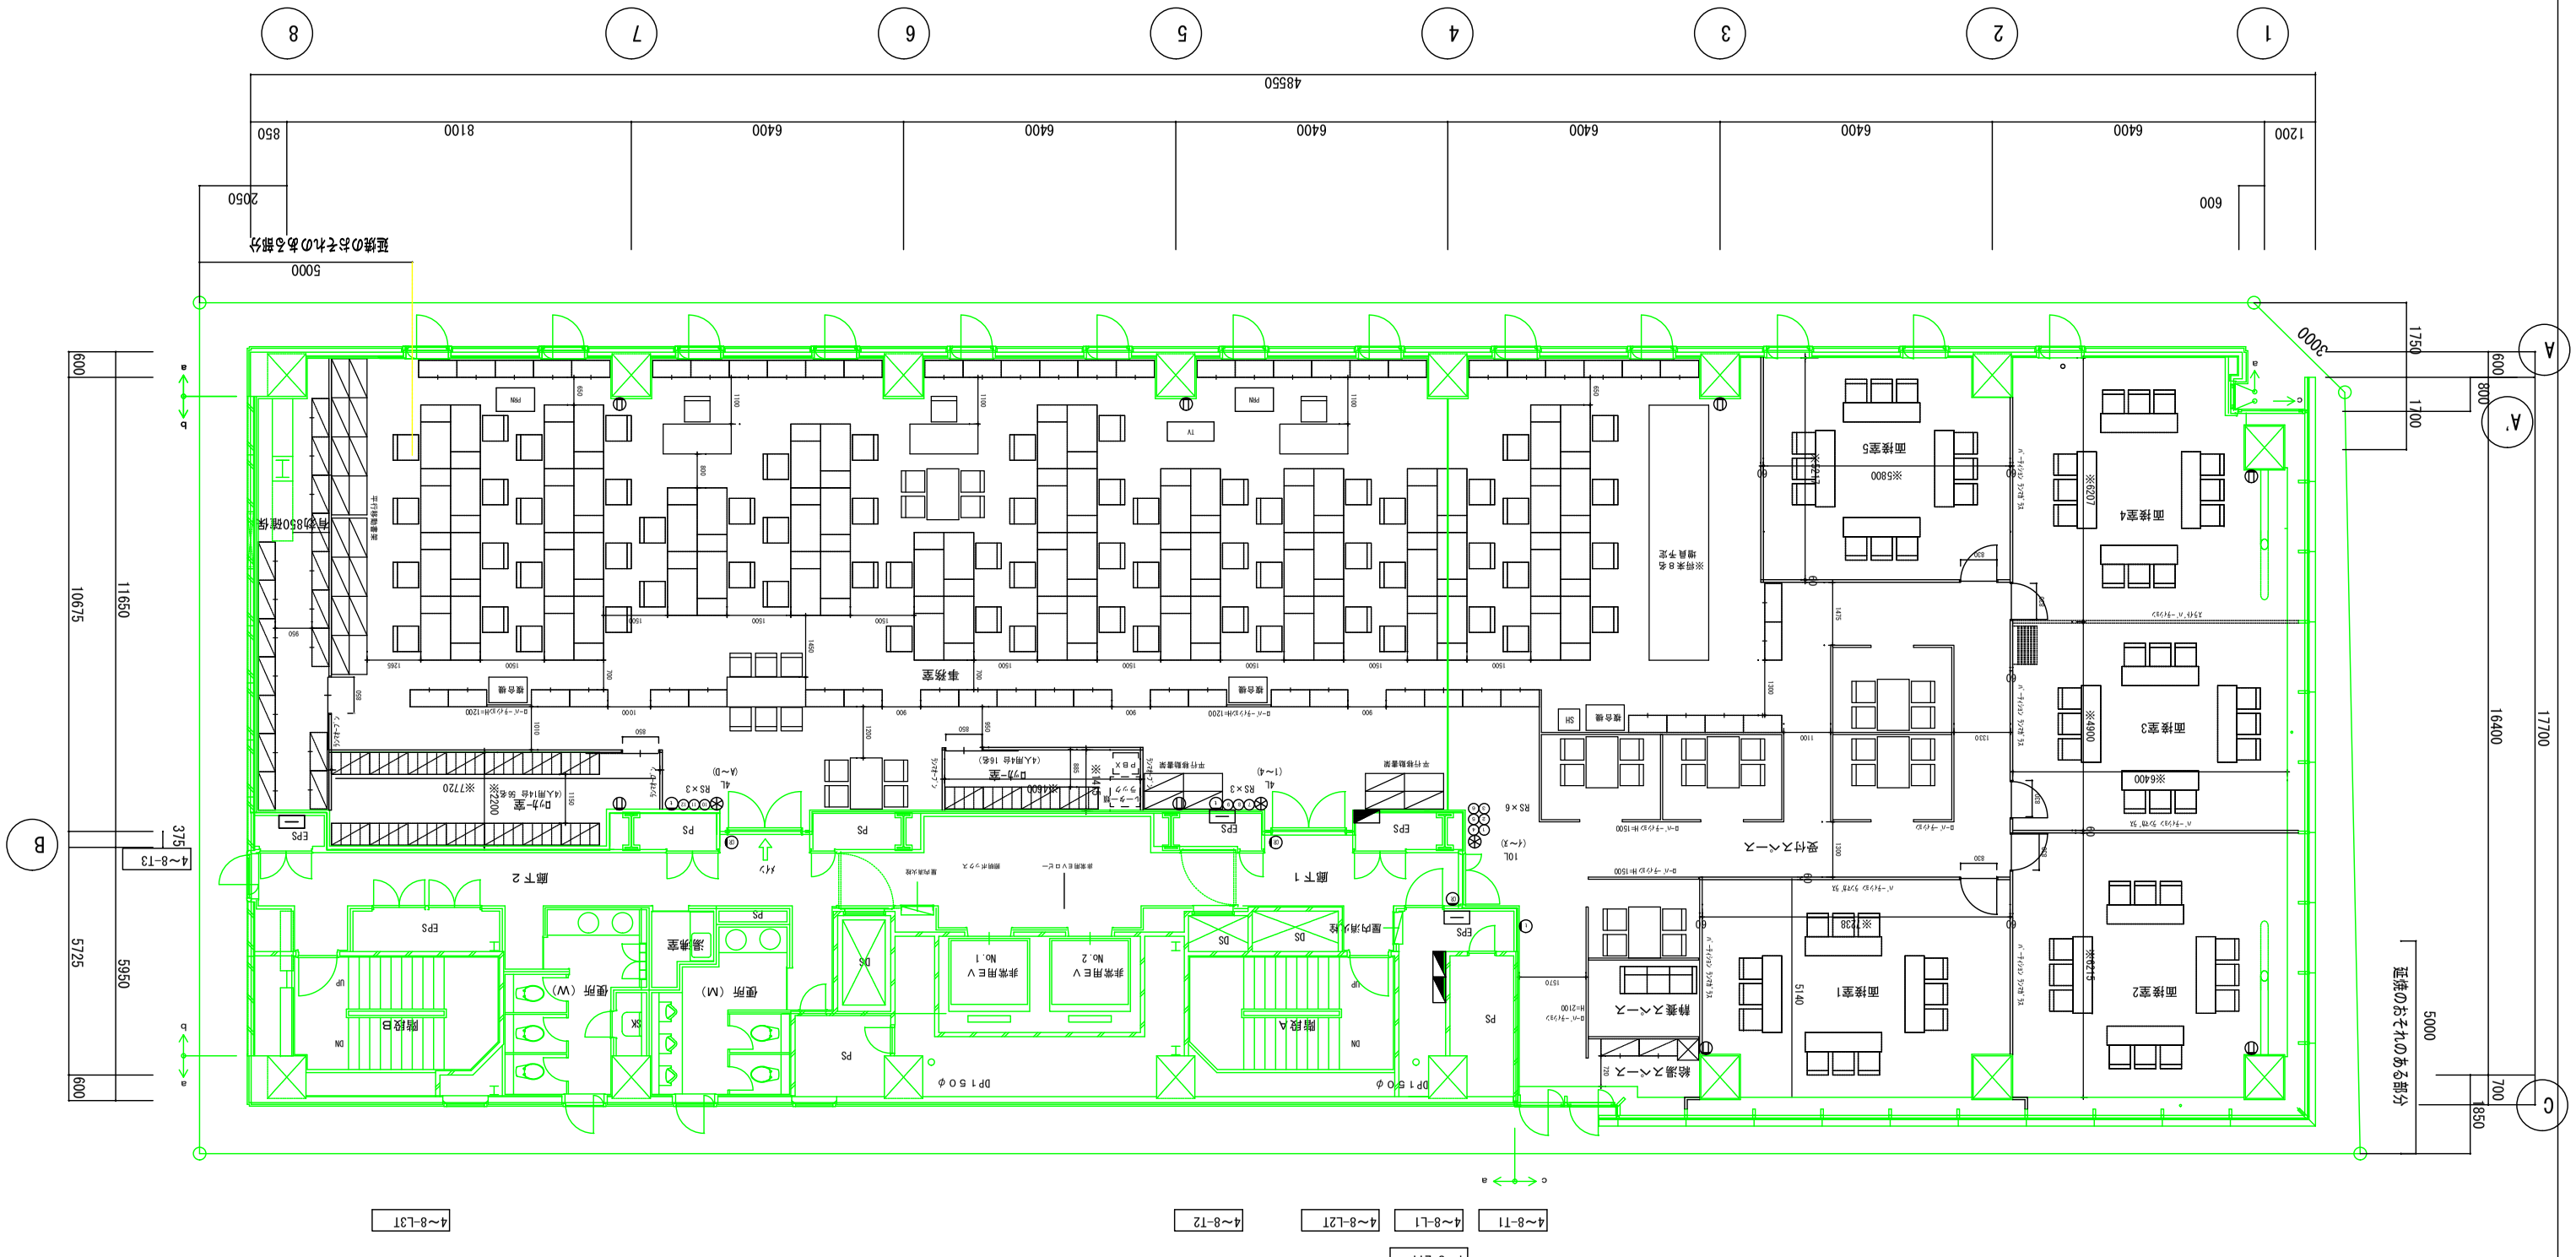
検図		製図		図面名称	4階 レイアウト平面図 （備品・什器類）	縮尺	1/150	日付	2016 • 02 • 10	整理番号
				（公財）東京都中小企業振興公社						図面番号