PLAN

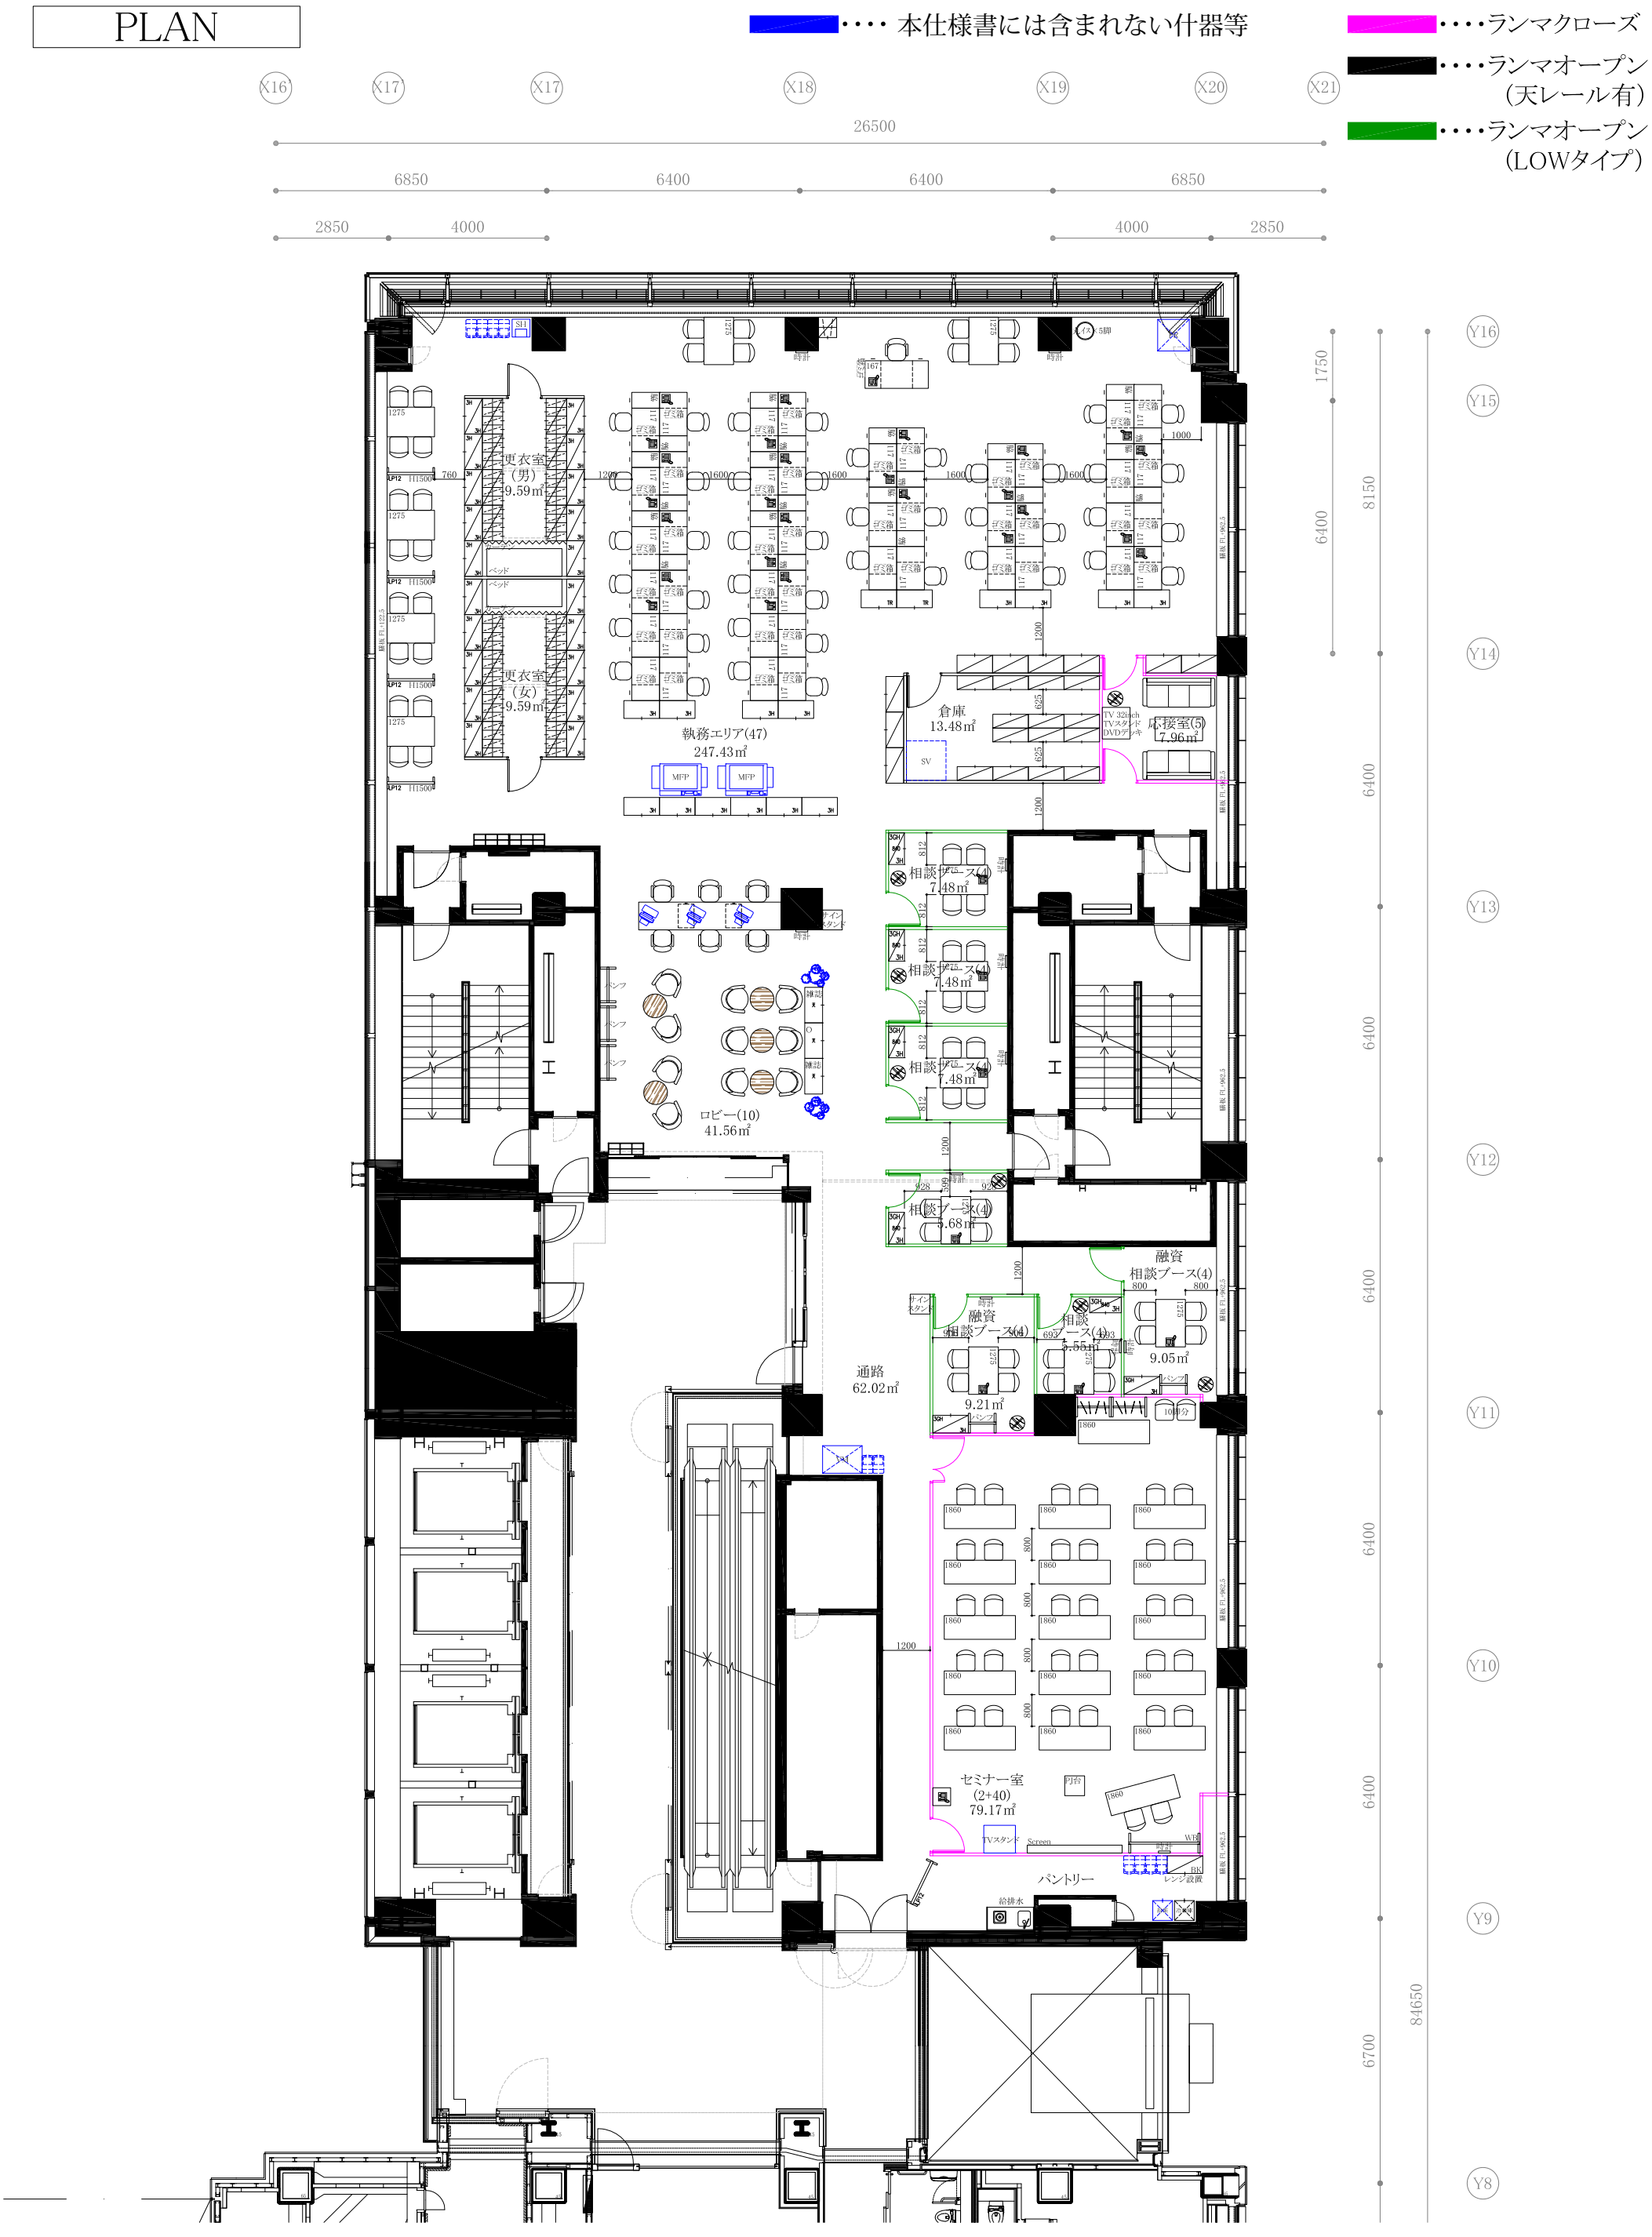
本仕様書には含まれない什器等
ランマクローズ
ランマオープン（天レール有）
ランマオープン（LOWタイプ）
X16
X17
X17
X18
X19
X20
X21
26500
6850
6400
6400
6850
2850
4000
4000
2850
Y16
Y15
Y14
Y13
Y12
Y11
Y10
Y9
Y8
1750
8150
6400
6400
6400
6400
6400
6700
84650
更衣室（男）
9.59㎡
更衣室（女）
9.59㎡
執務エリア(47)
247.43㎡
倉庫
13.48㎡
応接室(5)
7.96㎡
相談ブース(4)
7.48㎡
相談ブース(4)
7.48㎡
相談ブース(4)
7.48㎡
相談ブース(4)
9.68㎡
ロビー(10)
41.56㎡
通路
62.02㎡
融資
相談ブース(4)
9.21㎡
融資
相談ブース(4)
5.55㎡
9.05㎡
セミナー室
(2+40)
79.17㎡
パントリー
給排水