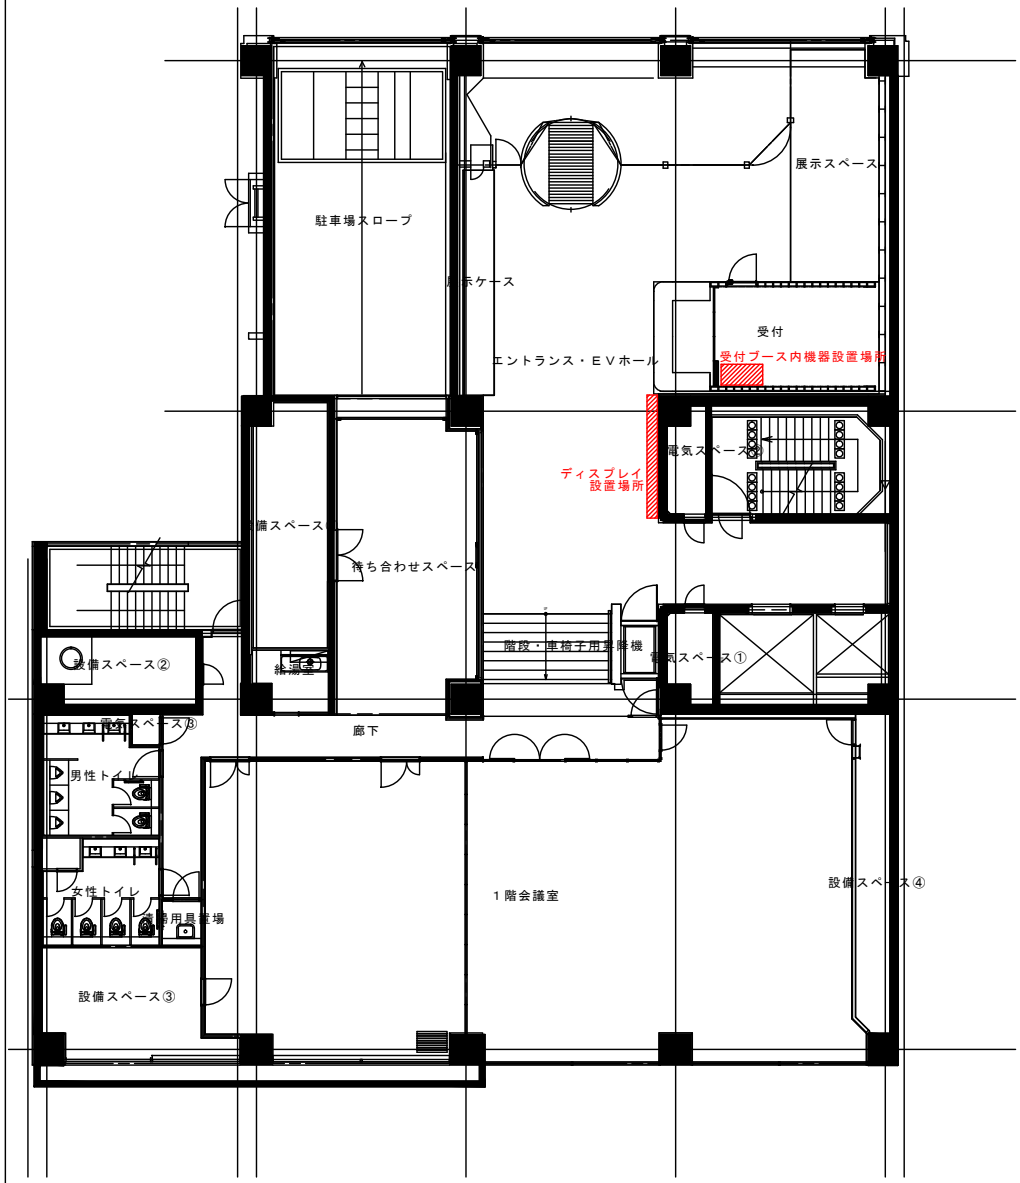

秋葉原庁舎1 階平面図

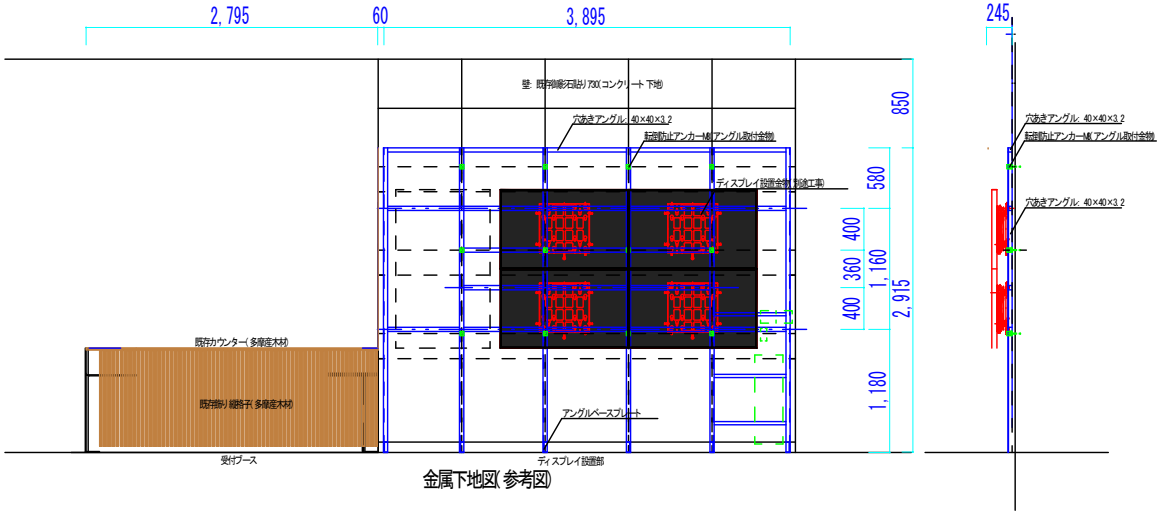

金属下地図(参考図)

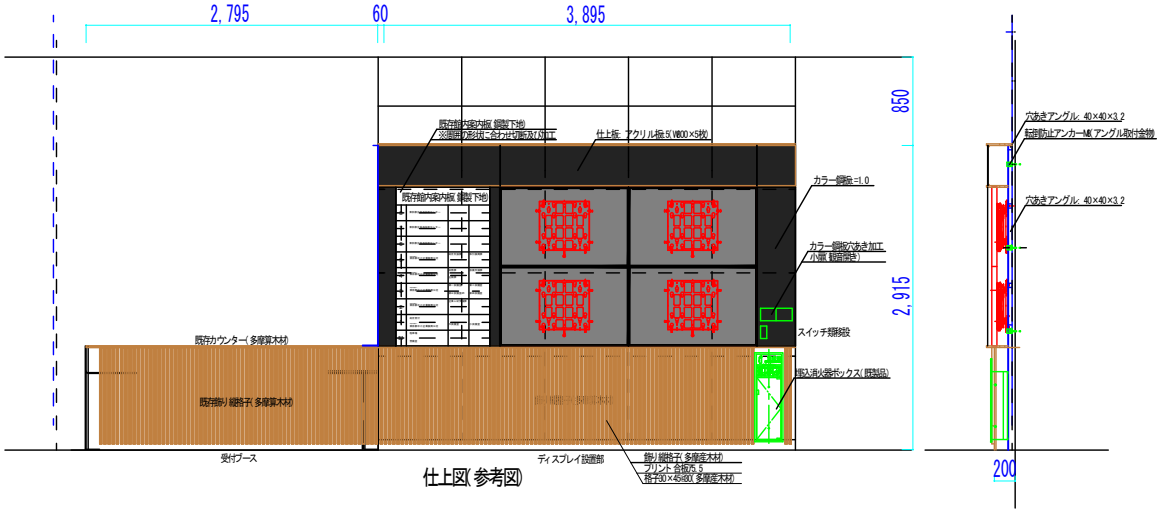

仕上図(参考図)

工事件名	秋葉原庁舎1階受付周辺会議室案内表示ほか映像設備の購入			
図面名称	平面図　詳細図(参考図)			
縮尺		作成日		

公益財団法人 東京都中小企業振興公社