



東京都立産業貿易センター 浜松町館 2階 平面図

※ピット深さ 250mm、ピット幅 300mm、ピット蓋(大): 700×382、ピット蓋(小) 把手付: 400×382

※ピット蓋(小) 把手付の仕様: ピット蓋(小) 把手付

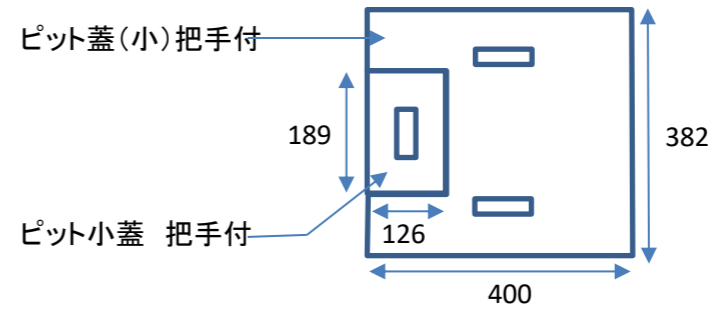


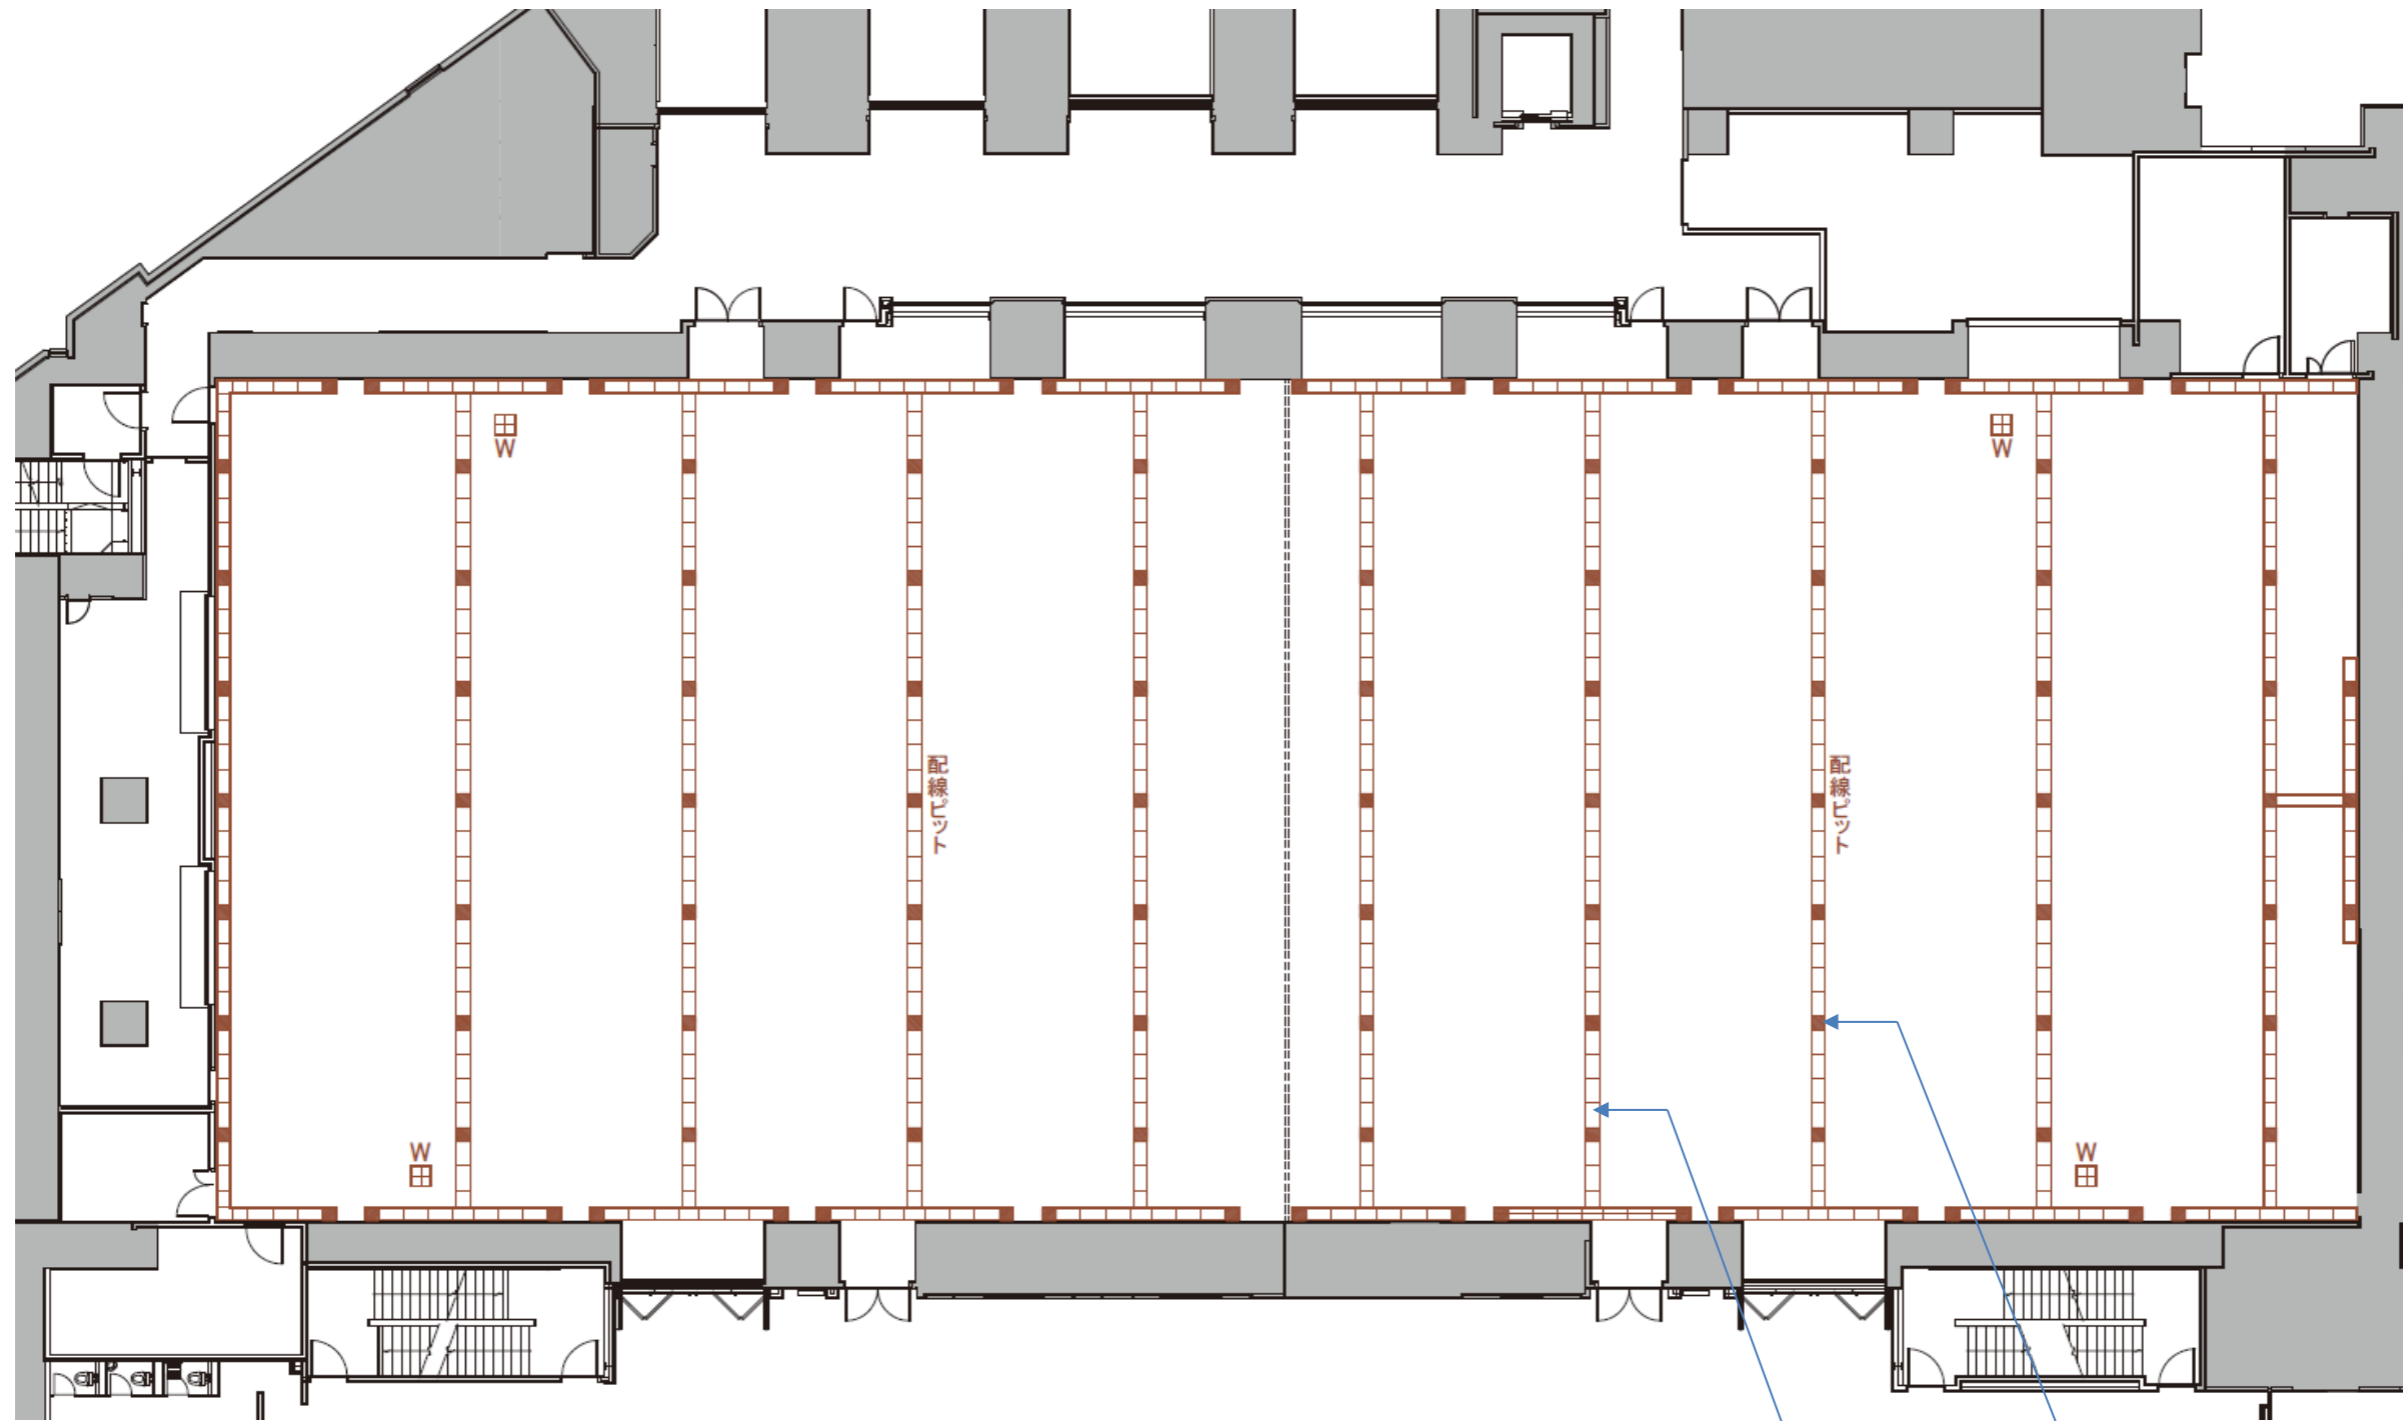


東京都立産業貿易センター 浜松町館 3階 平面図

※ピット深さ 250mm、ピット幅 300mm、ピット蓋(大): 700×382、ピット蓋(小) 把手付: 400×382

※ピット蓋(小) 把手付の仕様: ピット蓋(小) 把手付

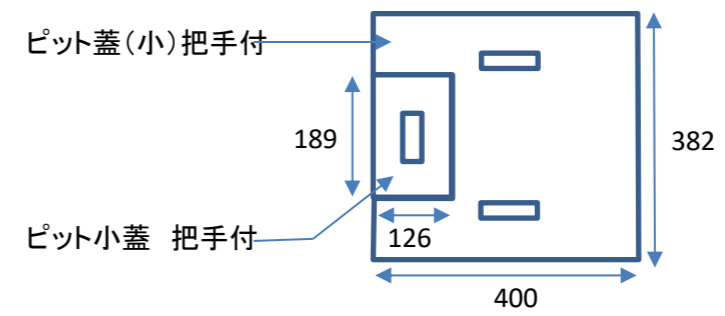


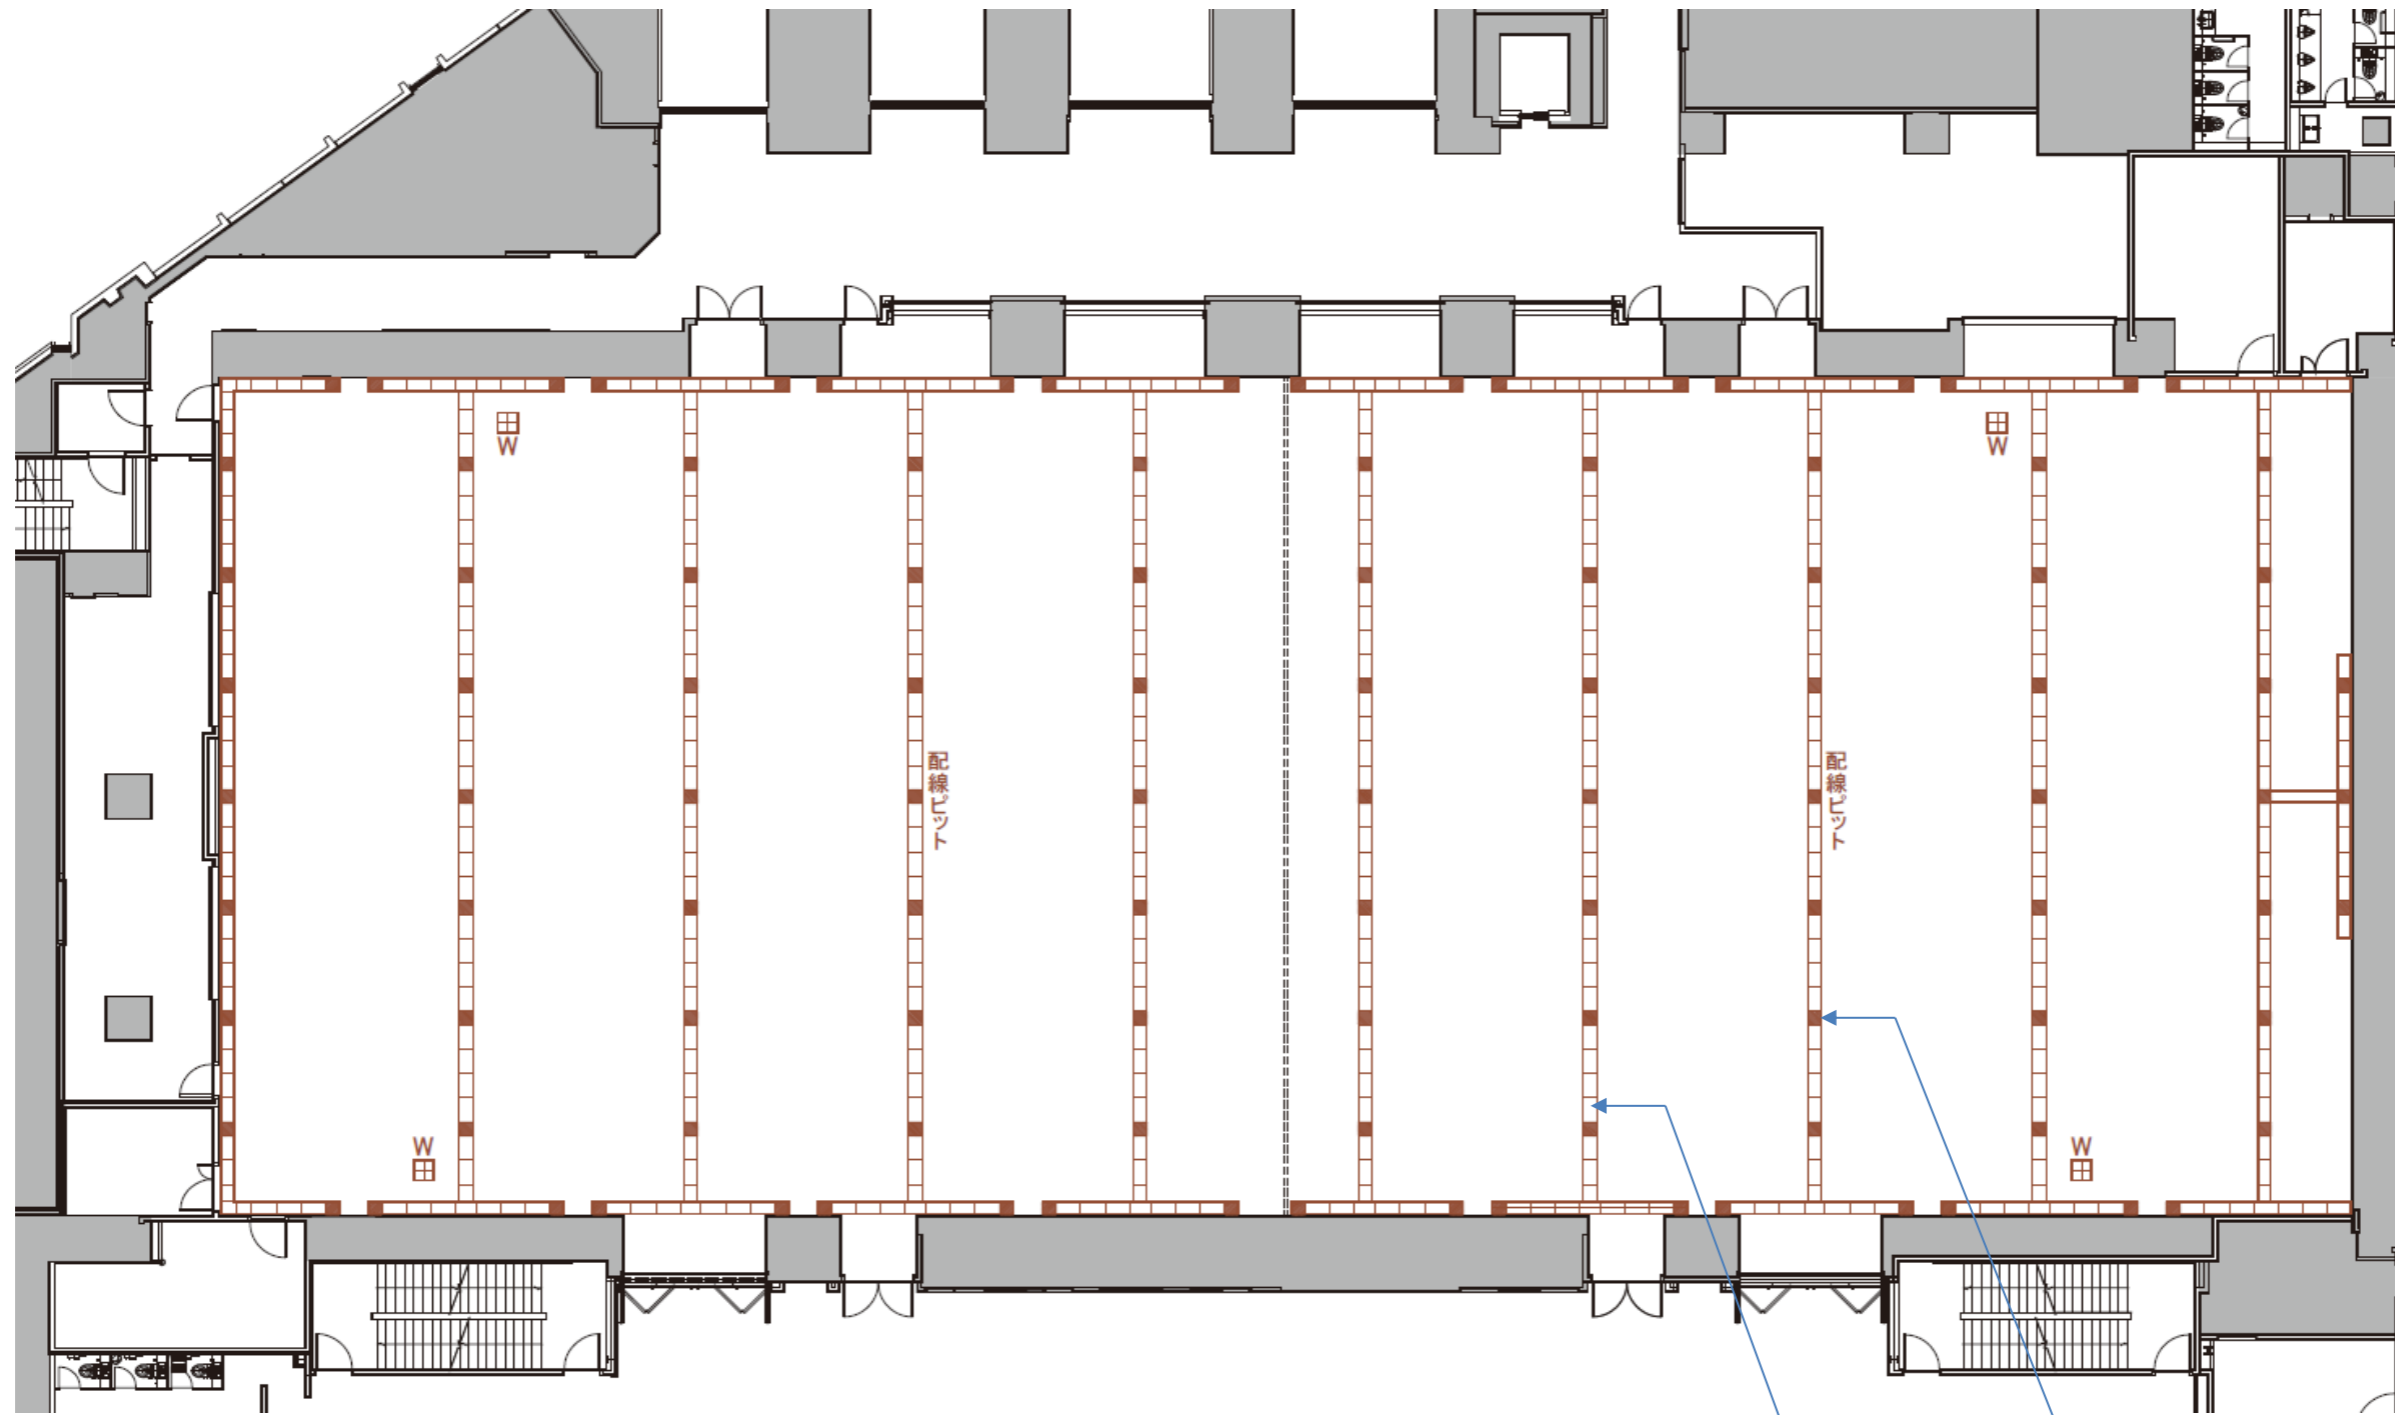


東京都立産業貿易センター 浜松町館 4階 平面図

※ピット深さ 250mm、ピット幅 300mm、ピット蓋(大): 700×382、ピット蓋(小) 把手付: 400×382

※ピット蓋(小) 把手付の仕様: ピット蓋(小) 把手付

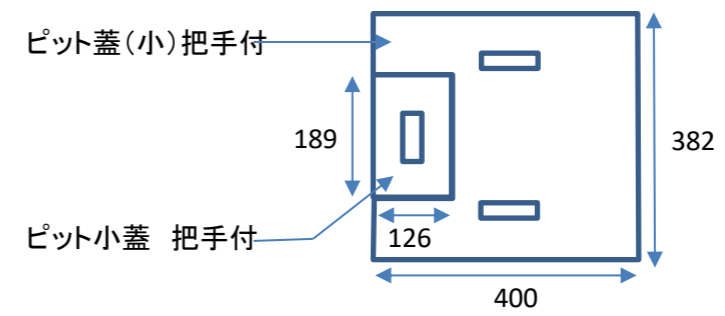

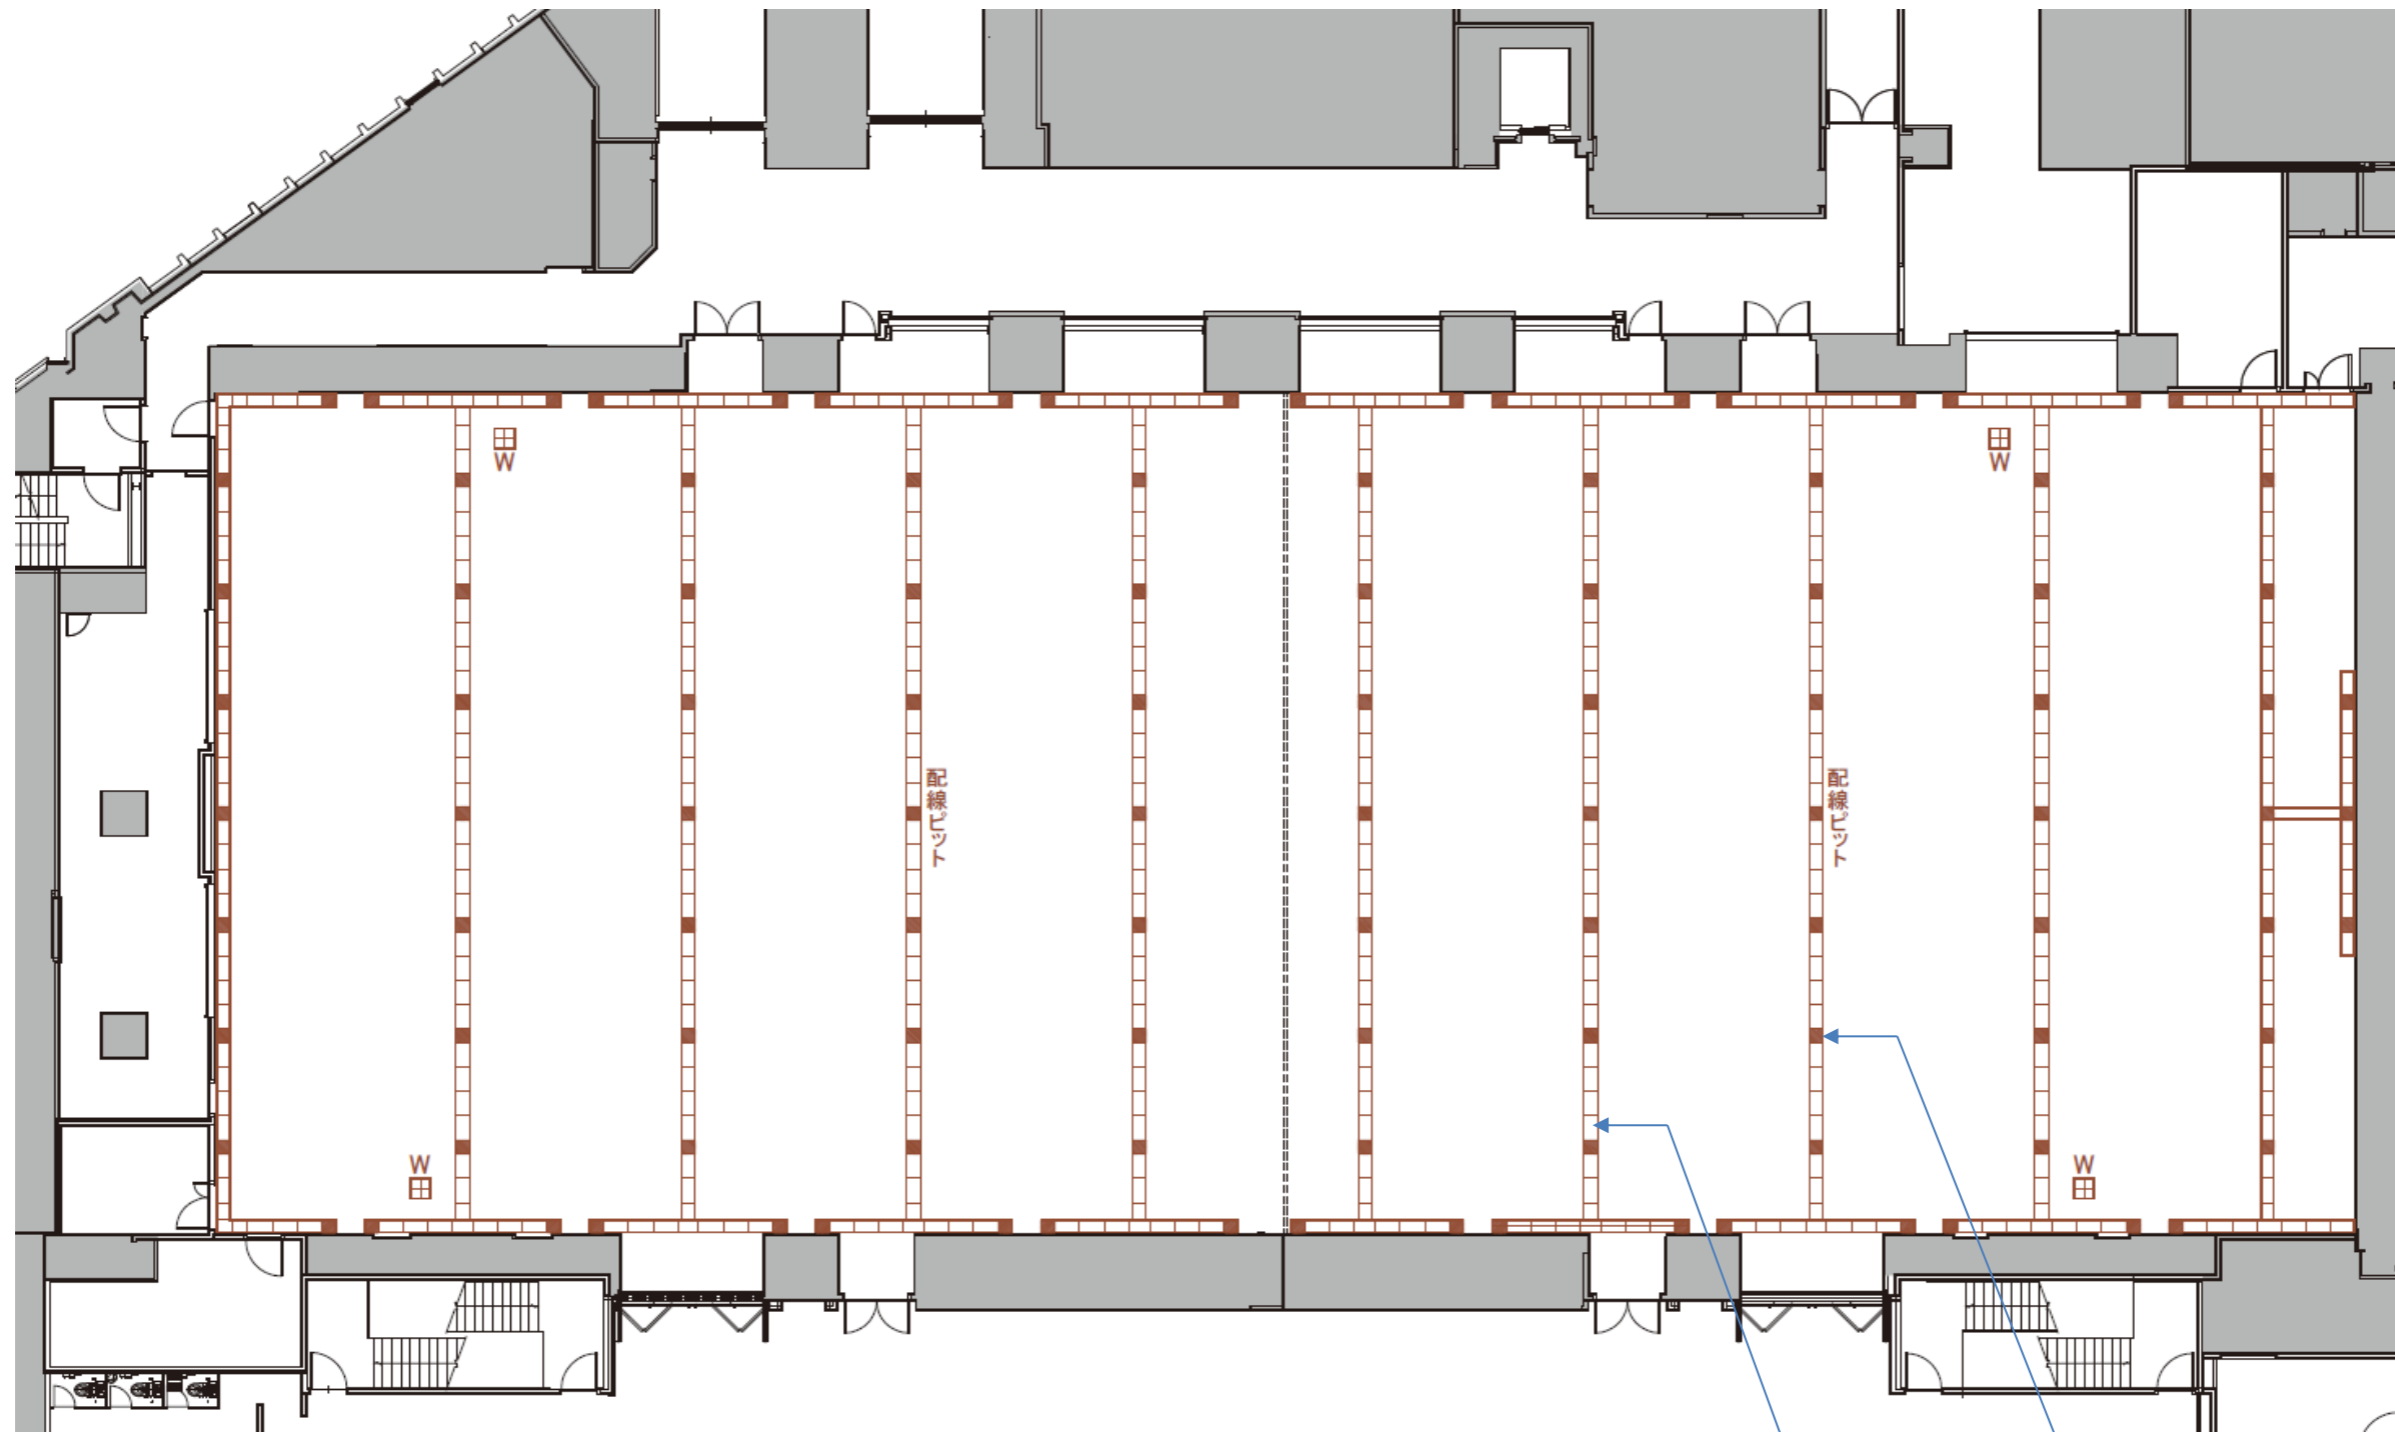

東京都立産業貿易センター 浜松町館 5階 平面図

※ピット深さ 250mm、ピット幅 300mm、ピット蓋(大) : 700×382、ピット蓋(小) 把手付 : 400×382

※ピット蓋(小) 把手付の仕様: ピット蓋(小) 把手付

